



PLAN DE VENTE COMMERCE - LOT N°6

CENTRE COMMERCIAL
DOMAINE DE LA VERBOISE
71, Rue de SURESNES GARCHES

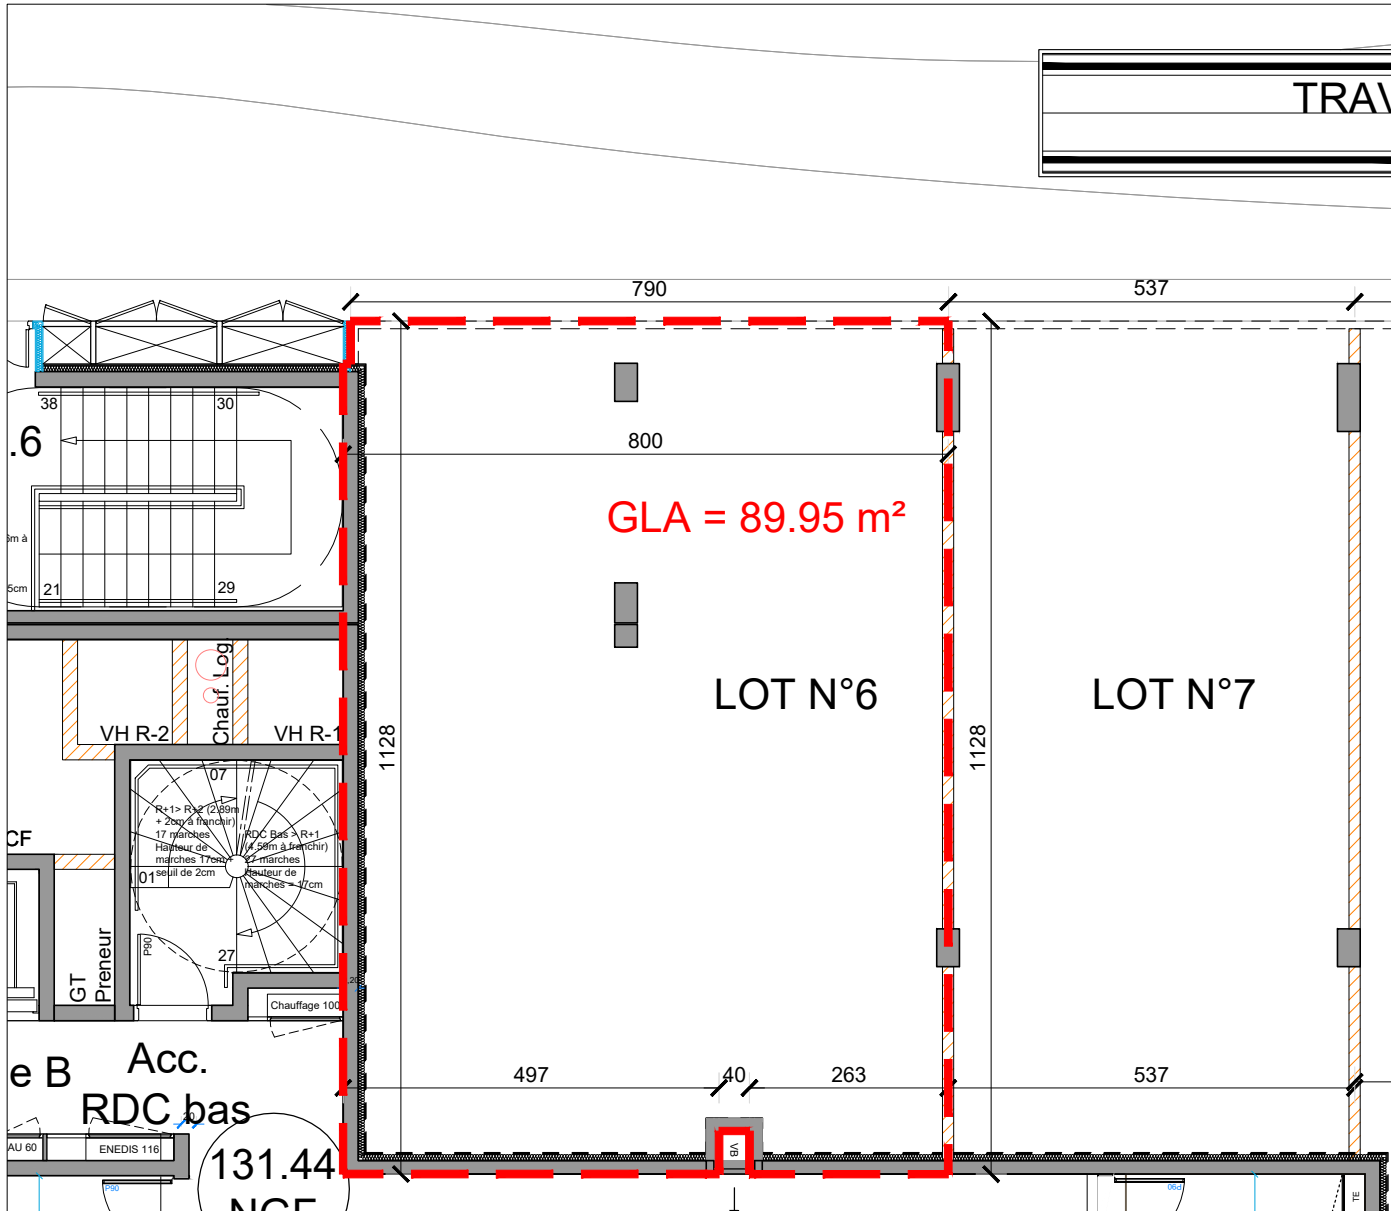

CENTRE COMMERCIAL
 DOMAINE DE LA VERBOISE
 71, Rue de SURESNES
 GARCHES

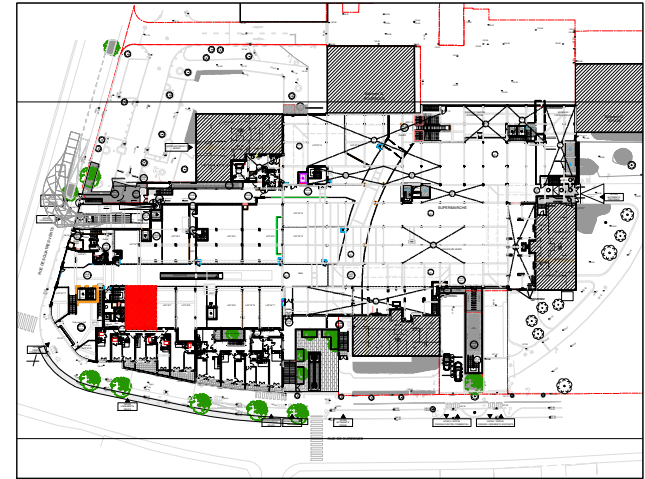


PLAN DE REPERAGE

COMMERCE N°6
 PLAN COTE
 GLA : 89.95 m²

Date de diffusion :
 11/05/2022
 Indice 6


Ech: 1/100

NOTA : Des modifications sont susceptibles d'être apportées à ce plan en fonction des nécessités techniques ou réglementaires. Les surfaces, cotes, niveaux intérieurs et extérieurs sont approximatifs ; les retombées, faux-plafonds et gaines sont figurés à titre indicatif et peuvent subir des modifications, changement d'emplacement ou ajout.

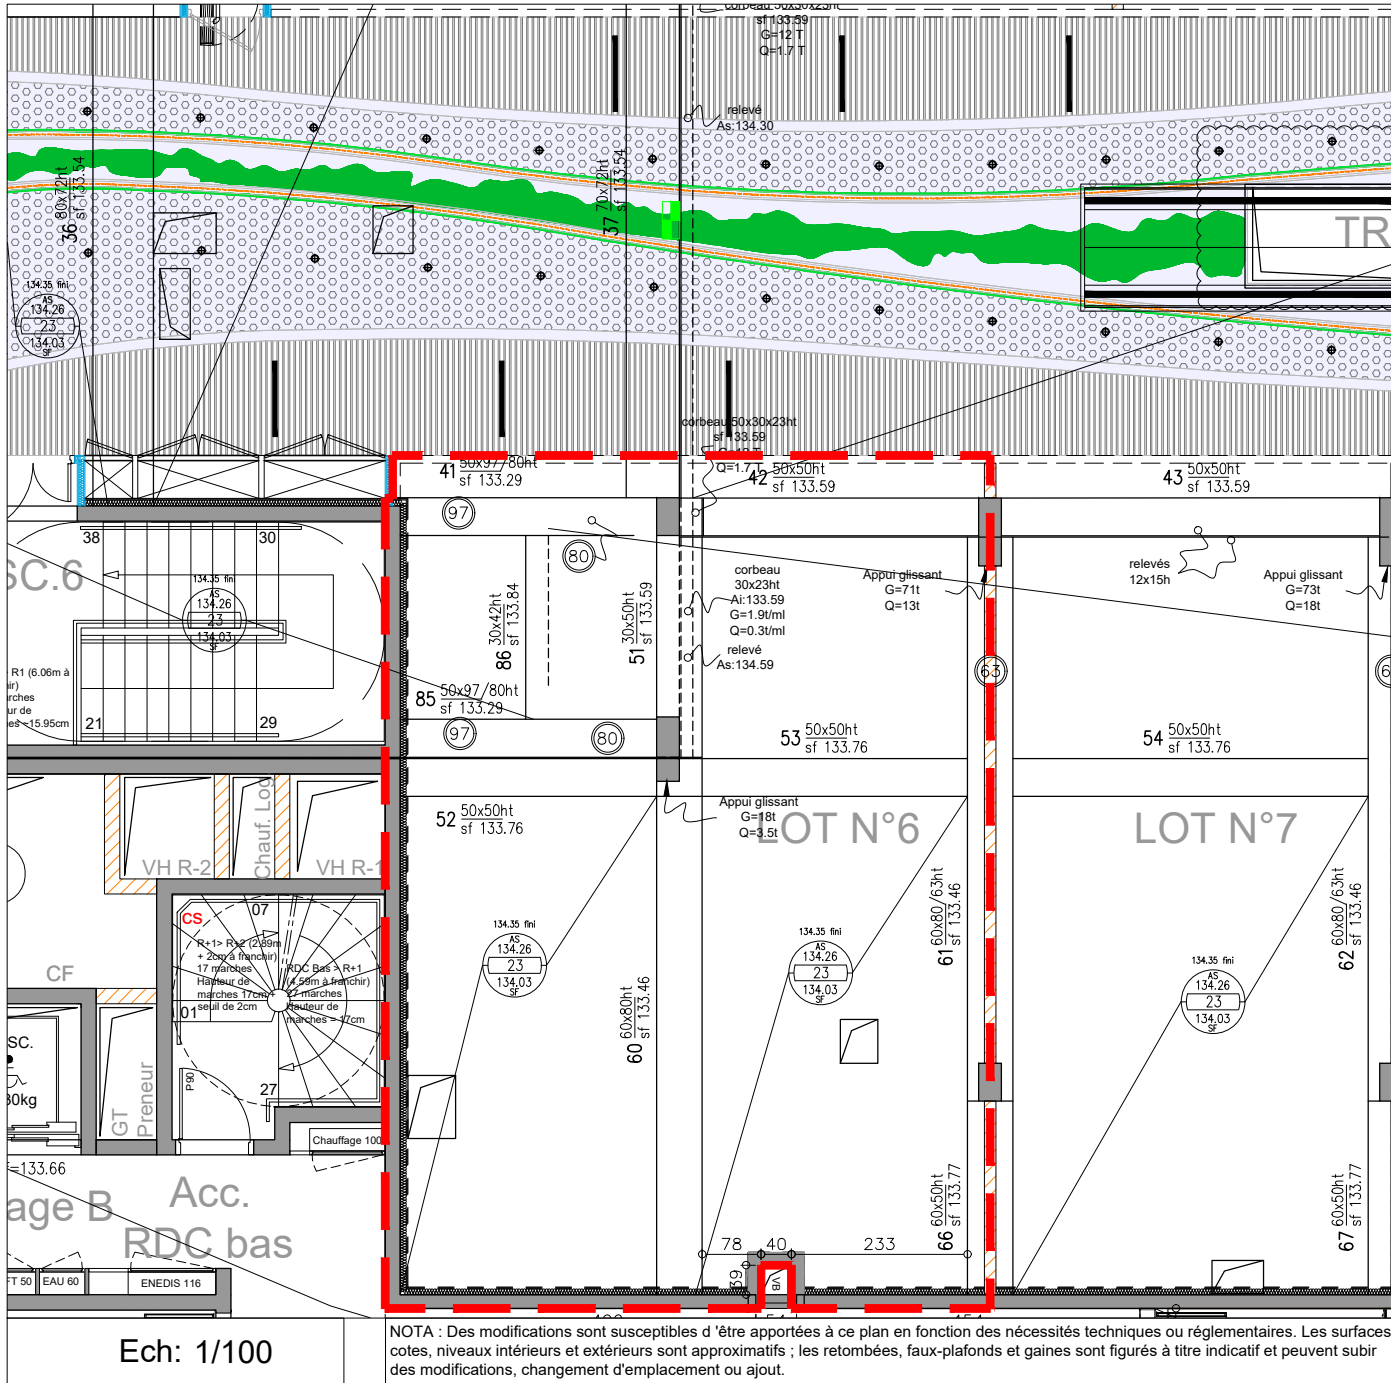

Ech: 1/100


CENTRE COMMERCIAL
 DOMAINE DE LA VERBOISE
 71, Rue de SURESNES
 GARCHES

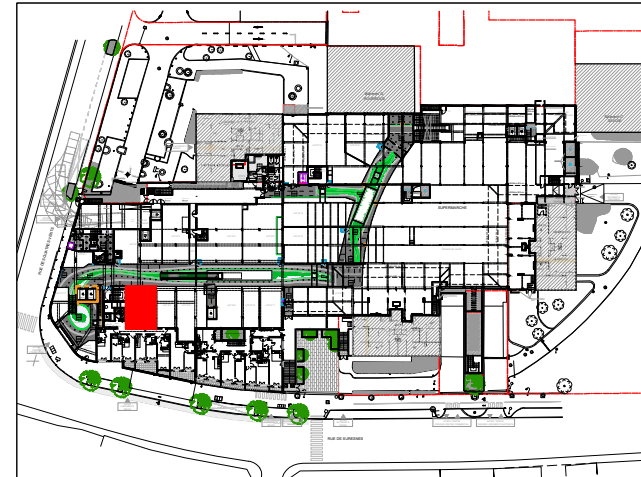

PLAN DE REPERAGE


COMMERCE N°6
 PLAN DE PLANCHER HAUT
 GLA : 89.95 m²

Date de diffusion :
 11/07/2022
 Indice 6

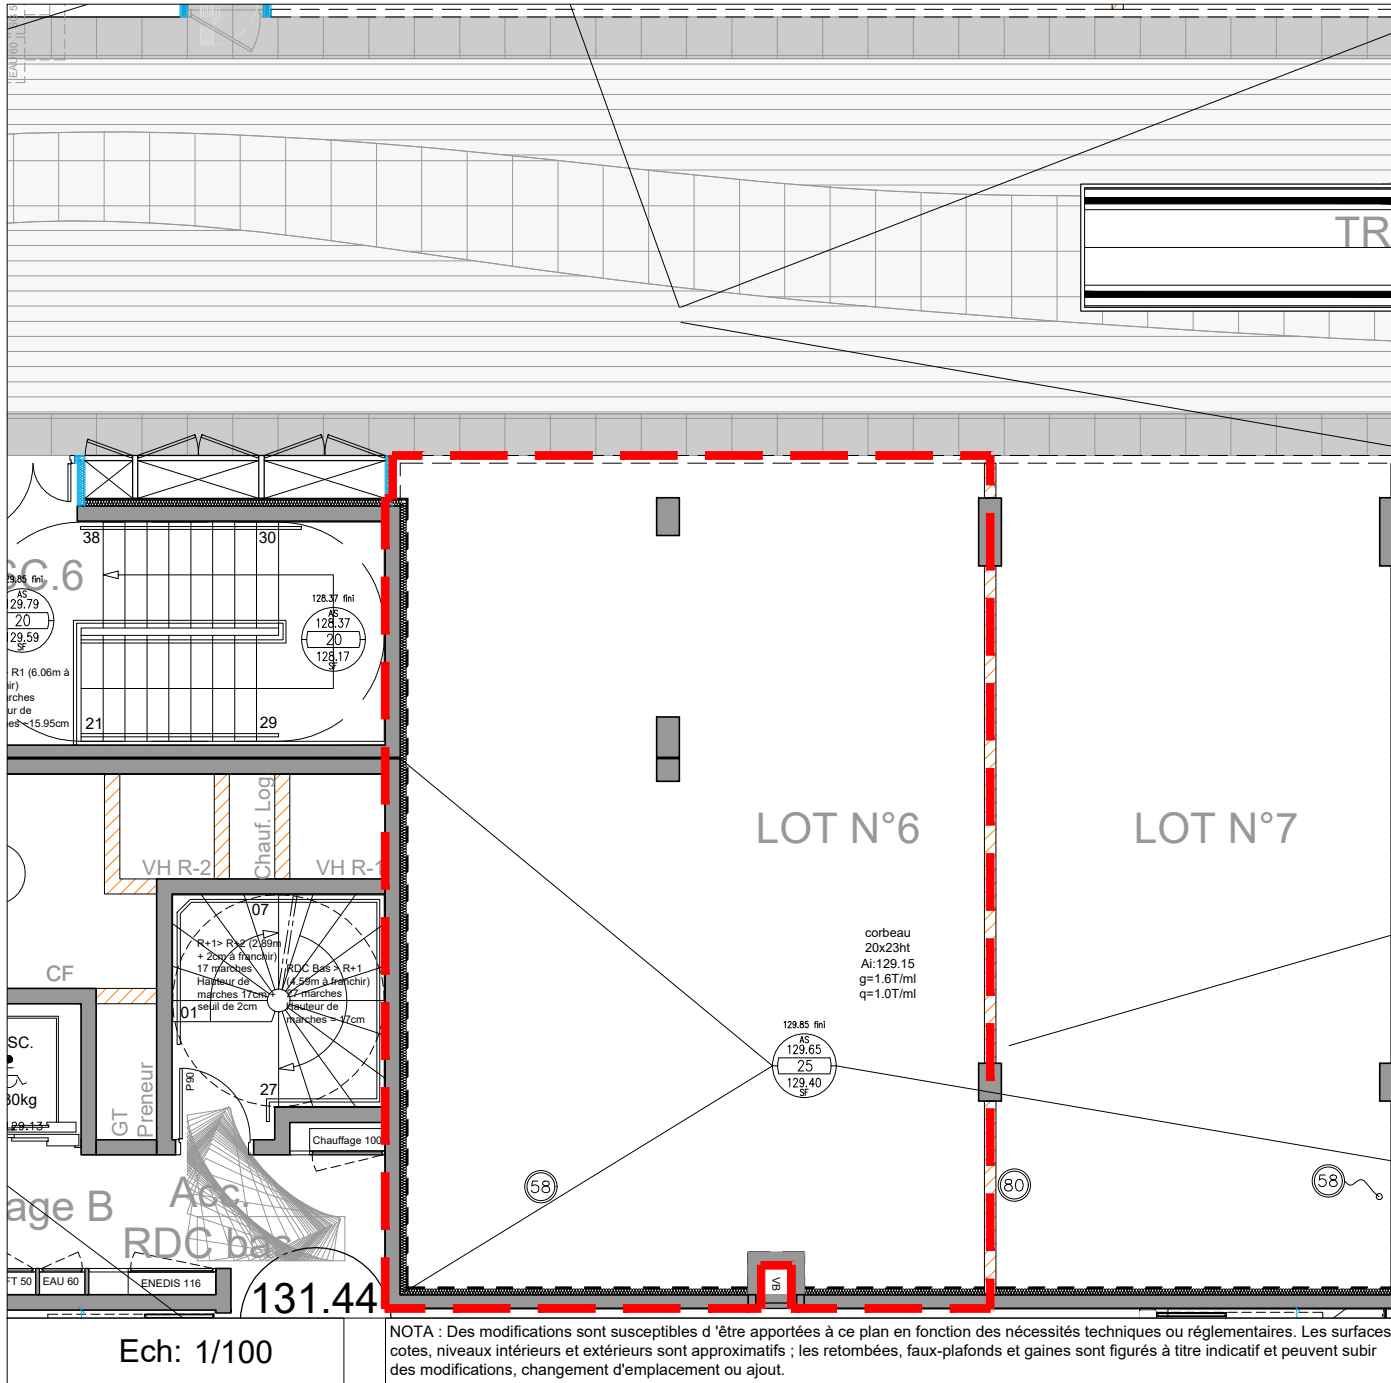

Ech: 1/100


CENTRE COMMERCIAL
 DOMAINE DE LA VERBOISE
 71, Rue de SURESNES
 GARCHES

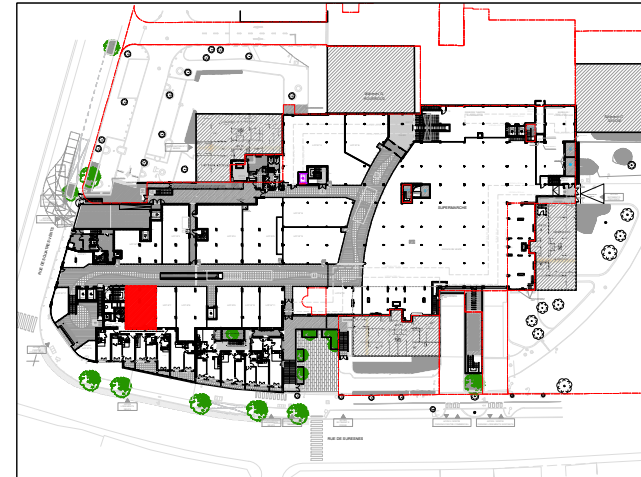


PLAN DE REPERAGE

COMMERCE N°6
 PLAN DE SOL
 GLA : 89.95 m²


Date de diffusion :
 11/07/2022
 Indice 6

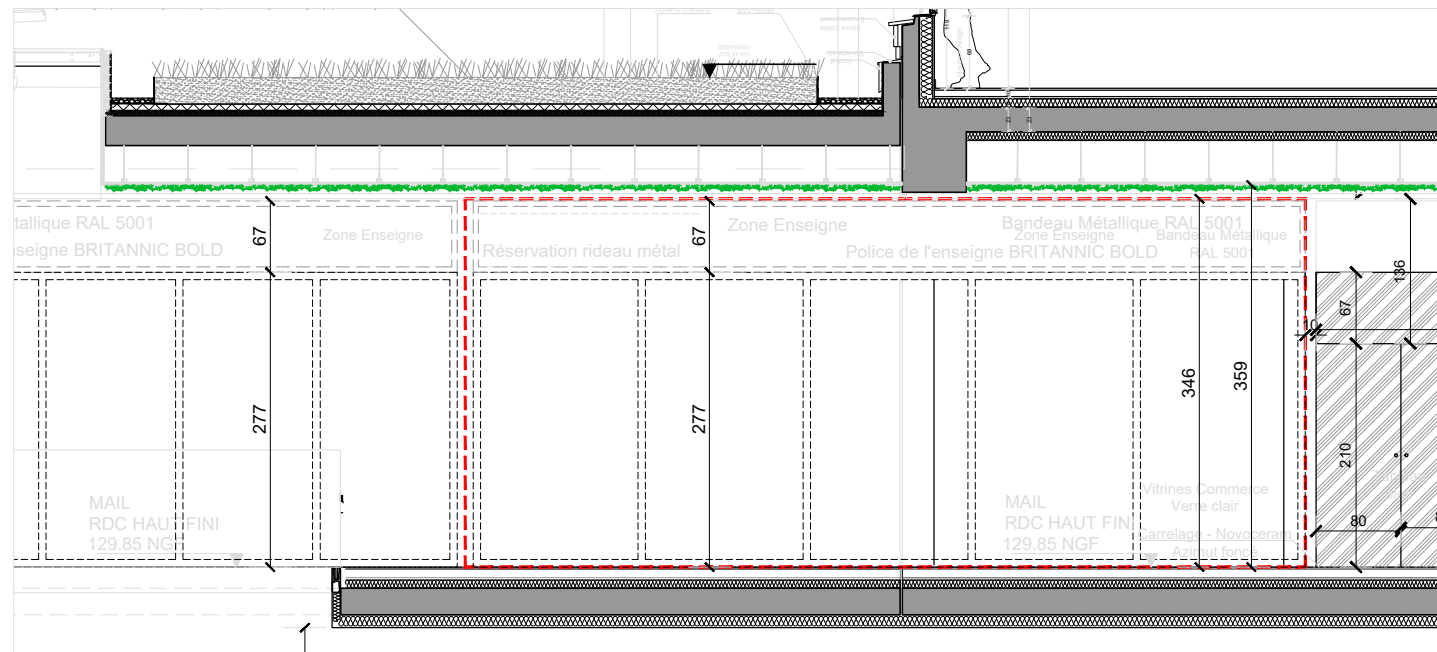

ELEVATION VITRINES - LOT 6

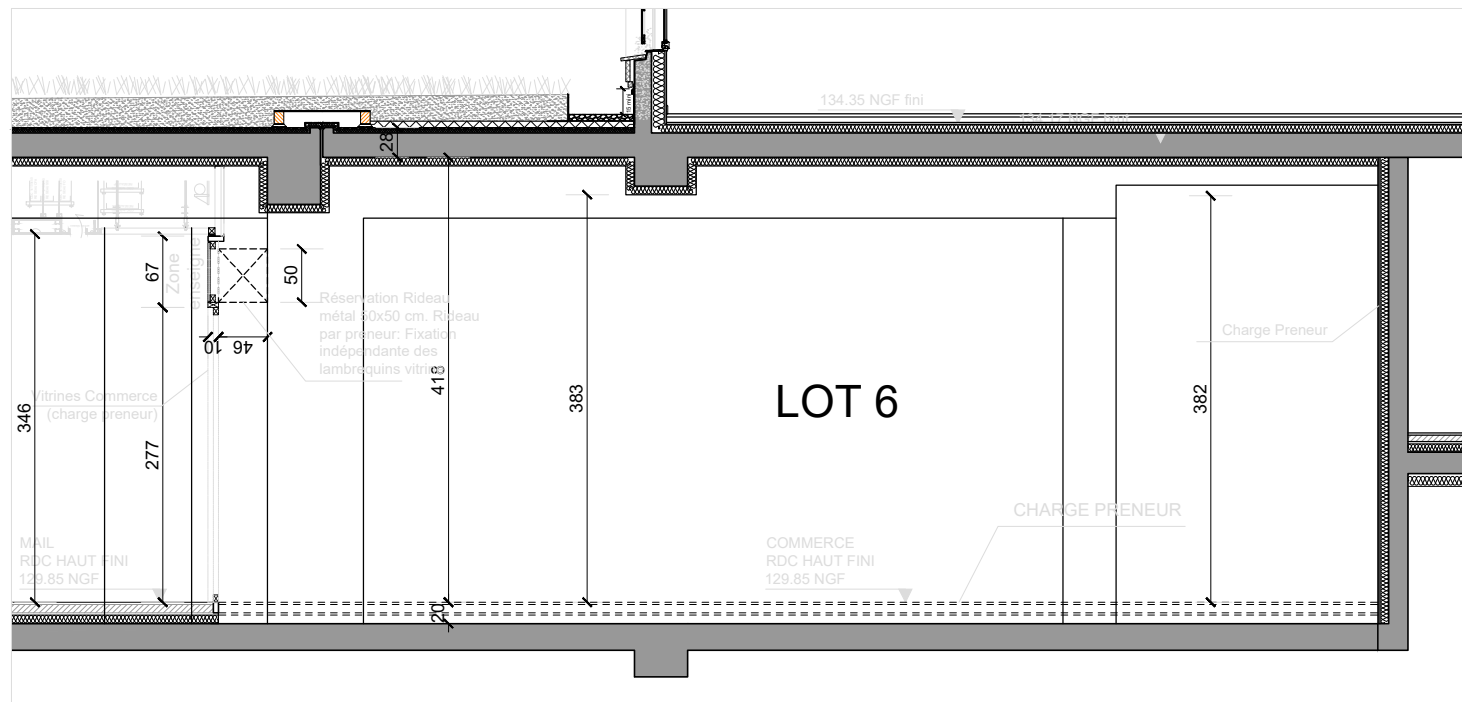

COUPE - LOT 6

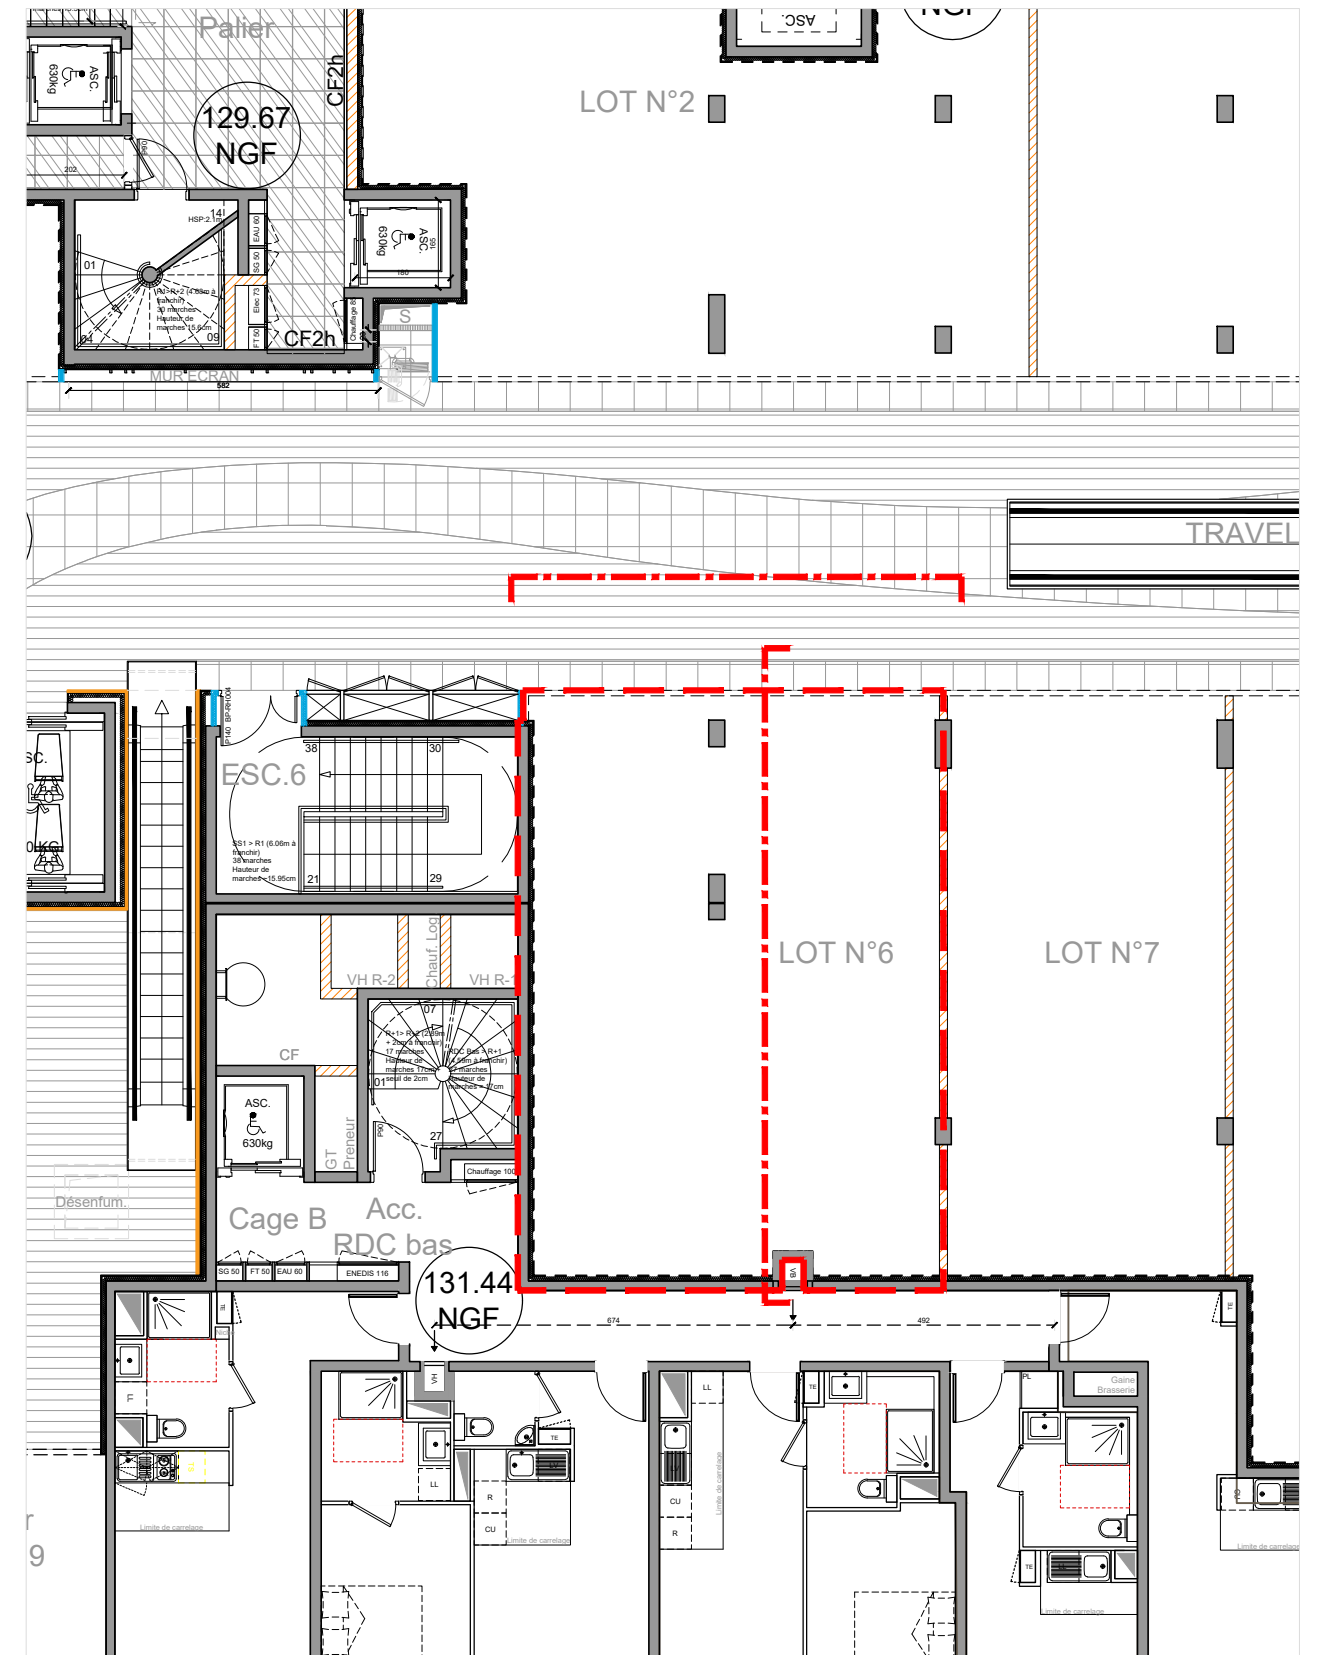


PLAN DE REPERAGE

Ech: 1/100


NOTA : Des modifications sont susceptibles d'être apportées à ce plan en fonction des nécessités techniques ou réglementaires. Les surfaces, cotes, niveaux intérieurs et extérieurs sont approximatifs ; les retombées, faux-plafonds et gaines sont figurés à titre indicatif et peuvent subir des modifications, changement d'emplacement ou ajout.

Lot n°6:
 Attente EU/EVØ100 - EF DN20
 Débit Extraction: 450m³/h - Ø250
 Débit Boucle: 2700 l/h
 Disjoncteur abonné - TB-Tri 18kVA + attente terre
 1 FO (4 Brins) en attente avec 3ml

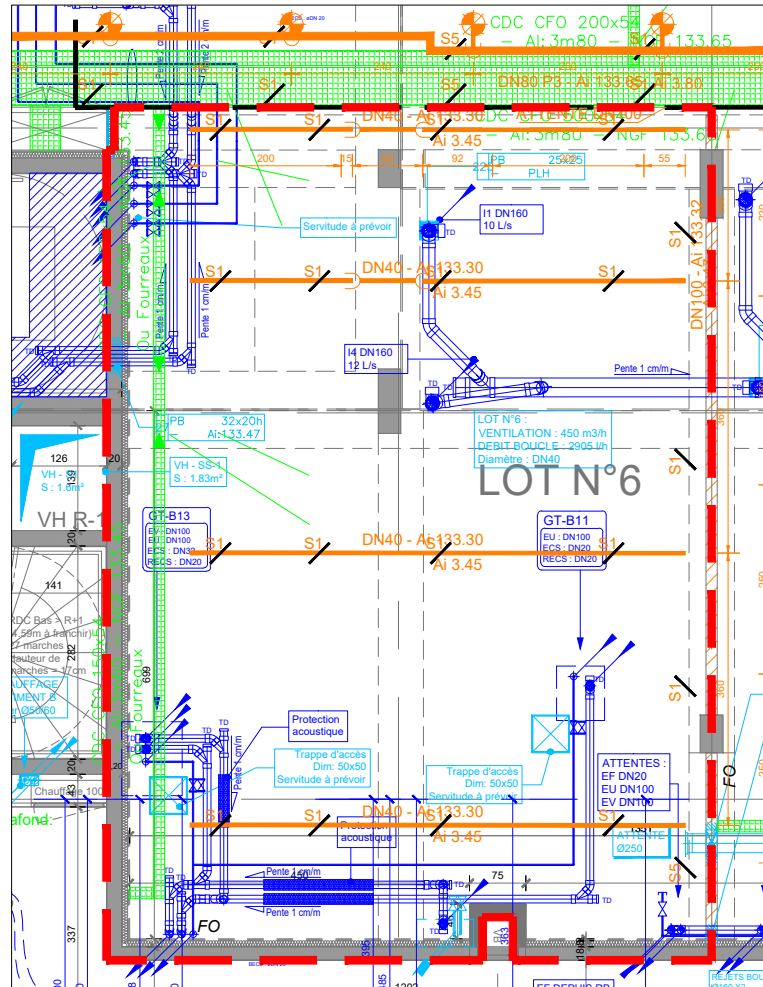

CENTRE COMMERCIAL

DOMAINE DE LA VERBOISE
 71, Rue de SURESNES
 GARCHES

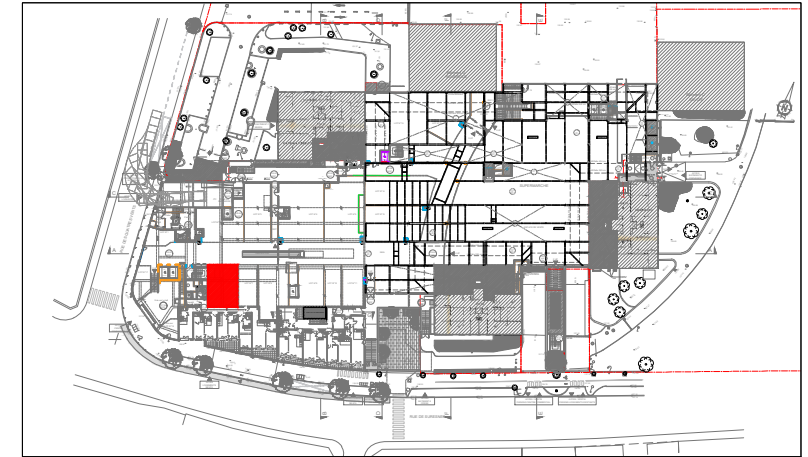

PLAN DE REPERAGE

COMMERCE N°6
 PLAN TECHNIQUE

Date de diffusion :
 11/07/2022
 Indice 6

LÉGENDE SYMBOLE CLASSEUR ARIANE		SYMBOLISATION	
REVISIONS	REVISIONS	REVISIONS	
1	01/11/2022	REVISIONS	
2	11/07/2022	REVISIONS	
3	11/07/2022	REVISIONS	
NOTA: L'augmentation de la puissance ne pourra excéder la puissance maximale définie dans le tableau des besoins. Elle restera soumise à une étude spécifique ENEDIS.

NOTA : Des modifications sont susceptibles d'être apportées à ce plan en fonction des nécessités techniques ou réglementaires. Les surfaces, cotes, niveaux intérieurs et extérieurs sont approximatifs ; les retombées, faux-plafonds et gaines sont figurés à titre indicatif et peuvent subir des modifications, changement d'emplacement ou ajout.