



PLAN DE VENTE COMMERCE - LOT N°10

CENTRE COMMERCIAL
DOMAINE DE LA VERBOISE
71, Rue de SURESNES GARCHES

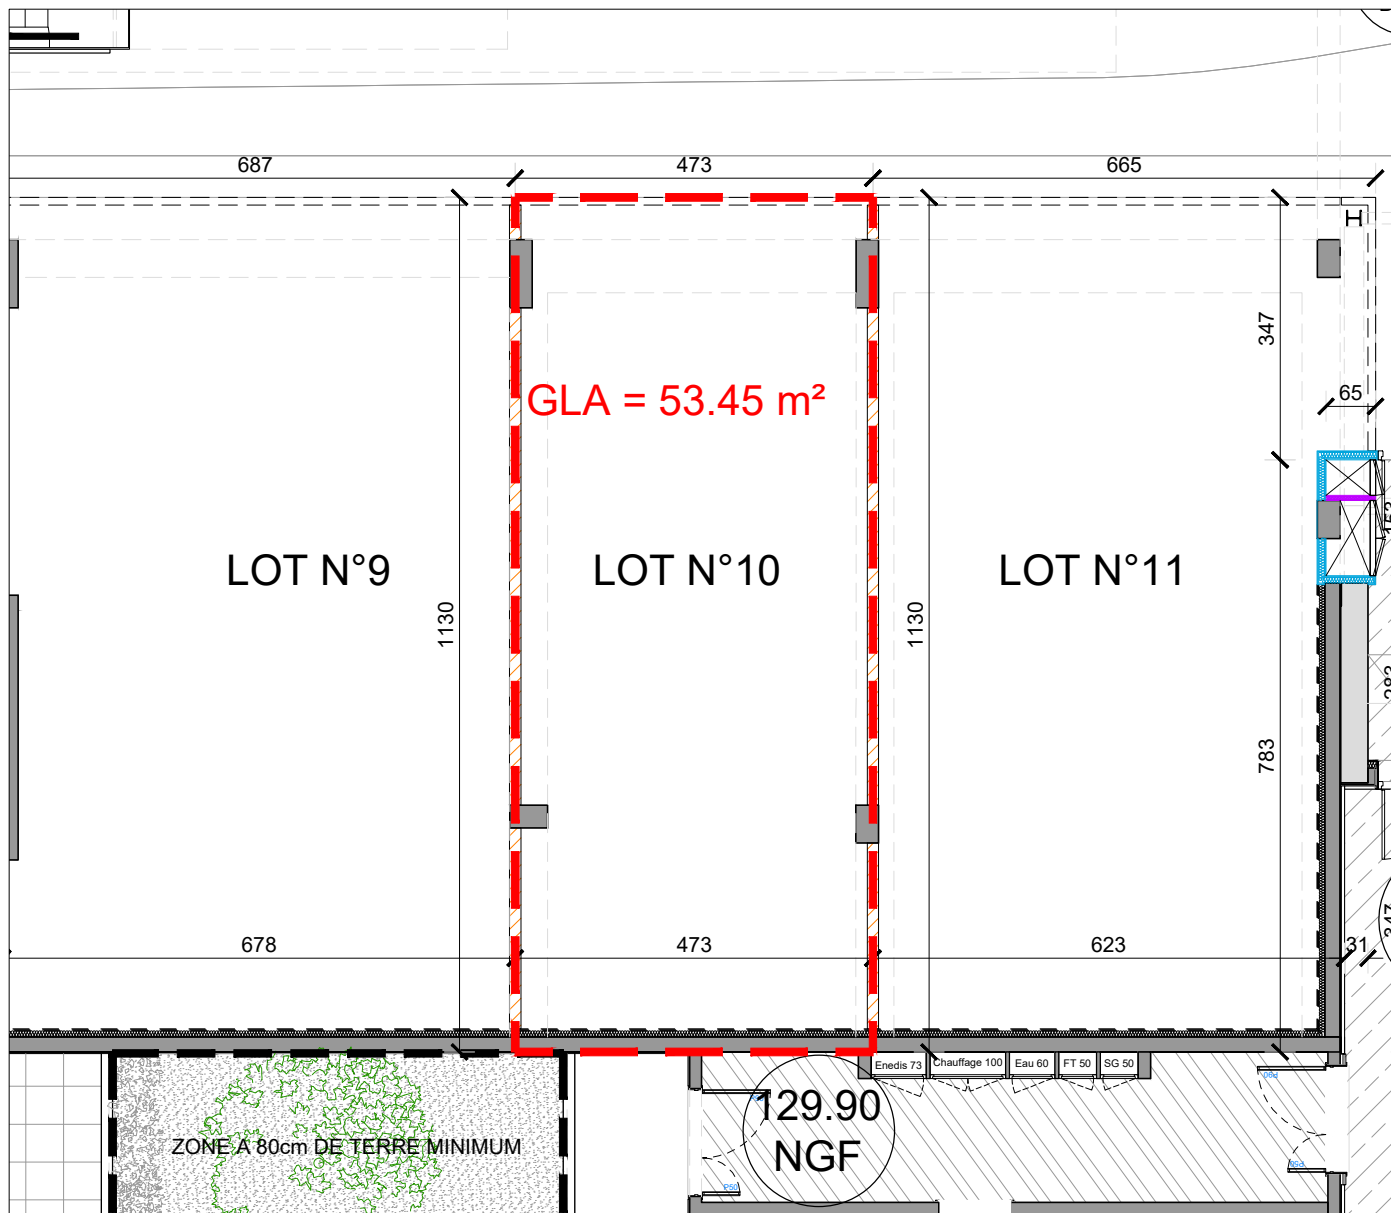

CENTRE COMMERCIAL

DOMAINE DE LA VERBOISE
71, Rue de SURESNES
GARCHES

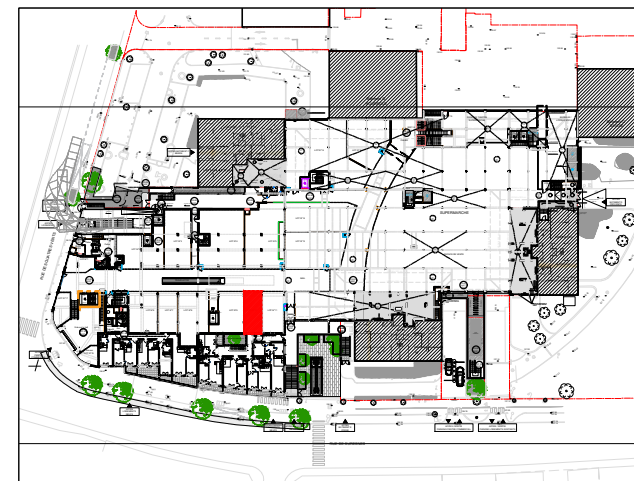

PLAN DE REPERAGE

COMMERCE N°10
PLAN COTE

GLA : 53.45 m²

Date de diffusion :


11/07/2022

Indice 6

Ech: 1/100


NOTA : Des modifications sont susceptibles d'être apportées à ce plan en fonction des nécessités techniques ou réglementaires. Les surfaces, cotes, niveaux intérieurs et extérieurs sont approximatifs ; les retombées, faux-plafonds et gaines sont figurés à titre indicatif et peuvent subir des modifications, changement d'emplacement ou ajout.

SOPPEC
OPÉRATEUR DE COMMERCES

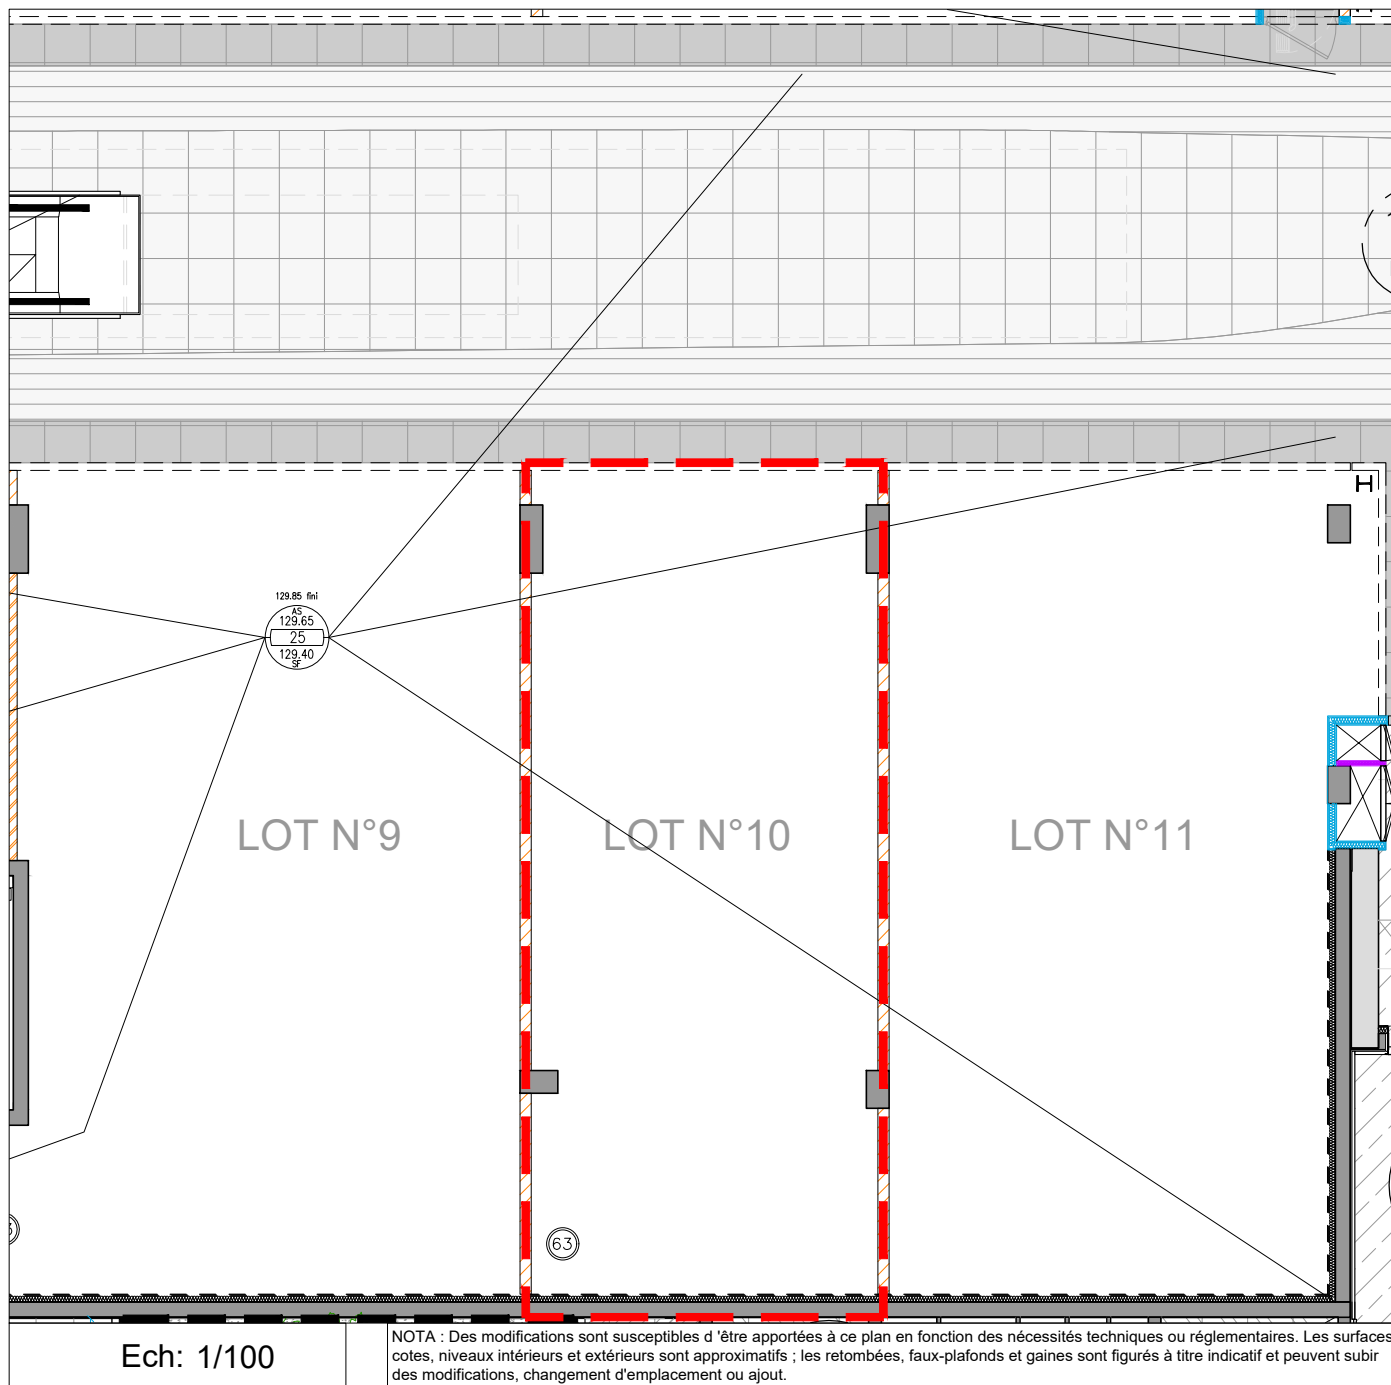

CENTRE COMMERCIAL

DOMAINE DE LA VERBOISE
71, Rue de SURESNES
GARCHES

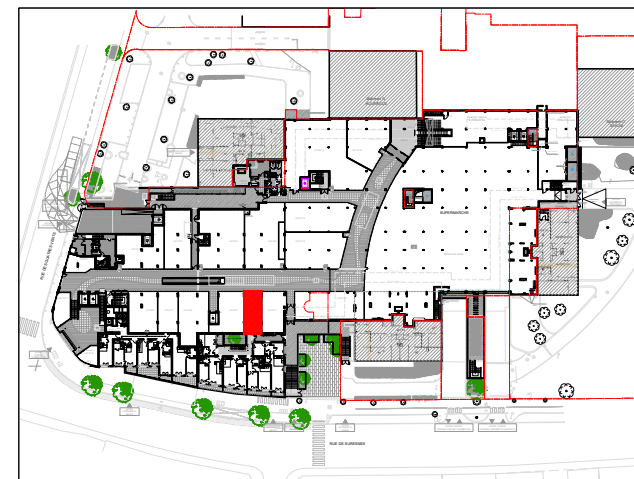

PLAN DE REPERAGE


COMMERCE N°10
PLAN DE SOL

GLA : 53.45 m²


Date de diffusion :

11/07/2022


Indice 6

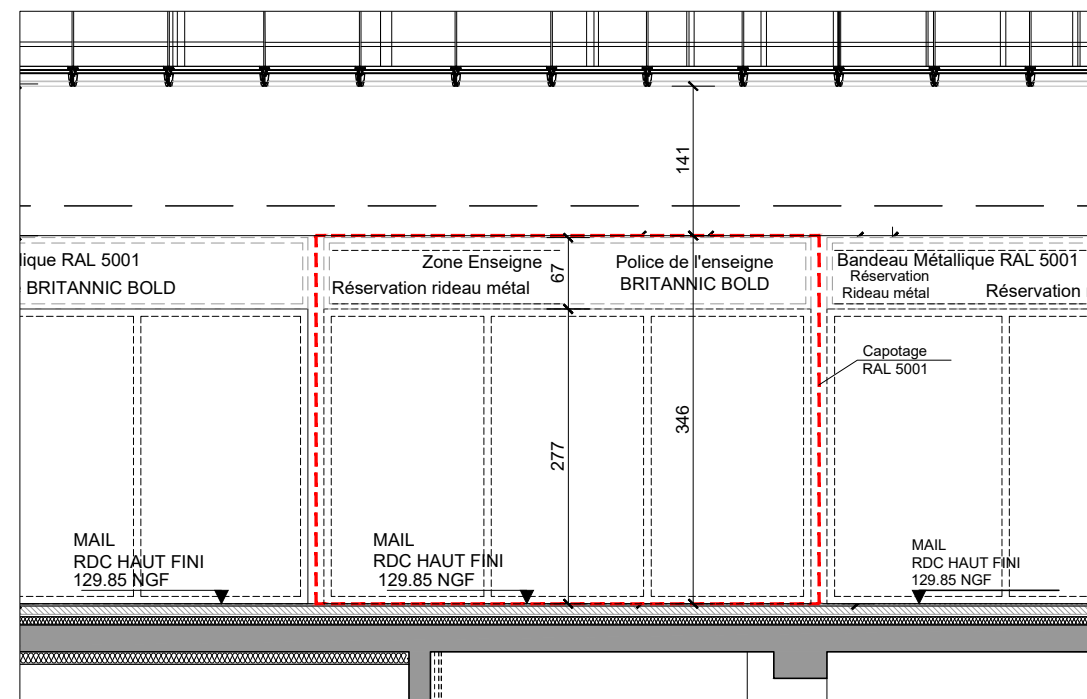

ELEVATION VITRINES - LOT 10

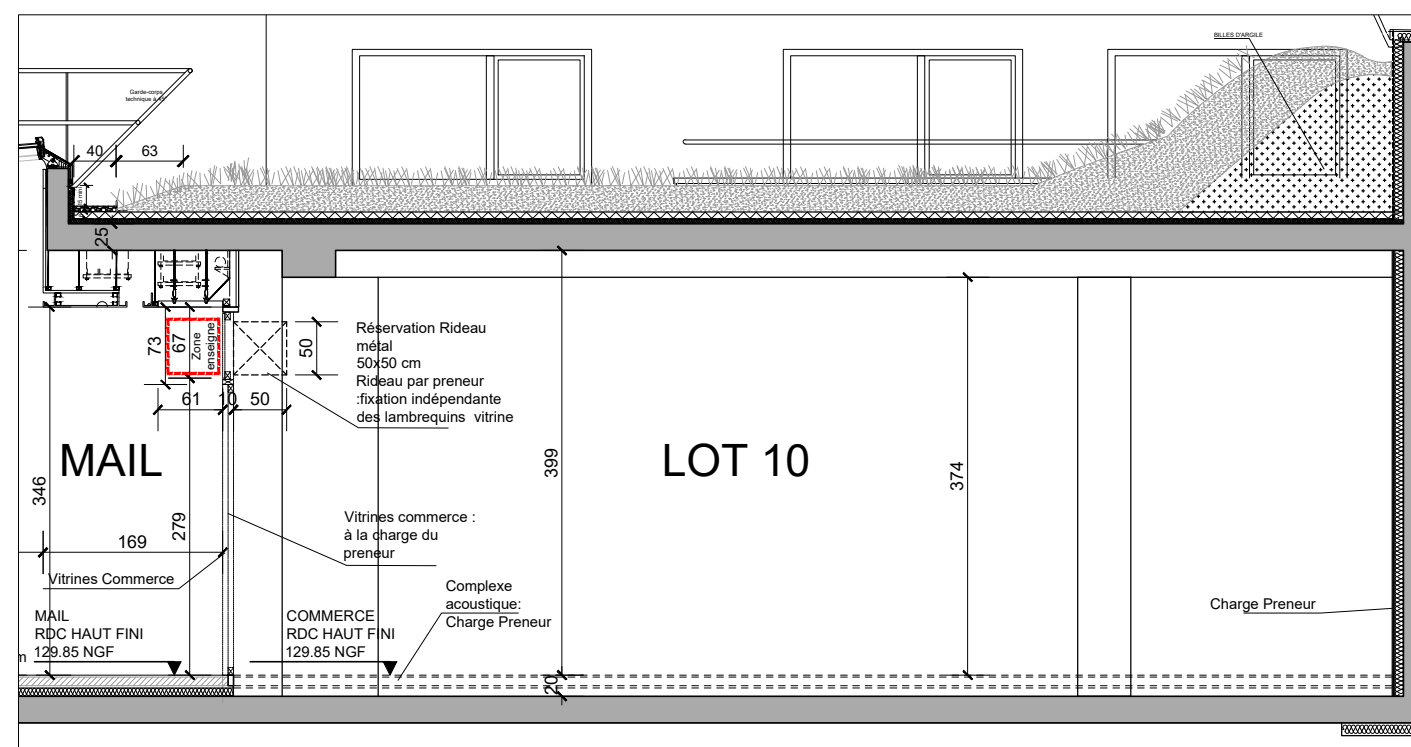

COUPE - LOT 10

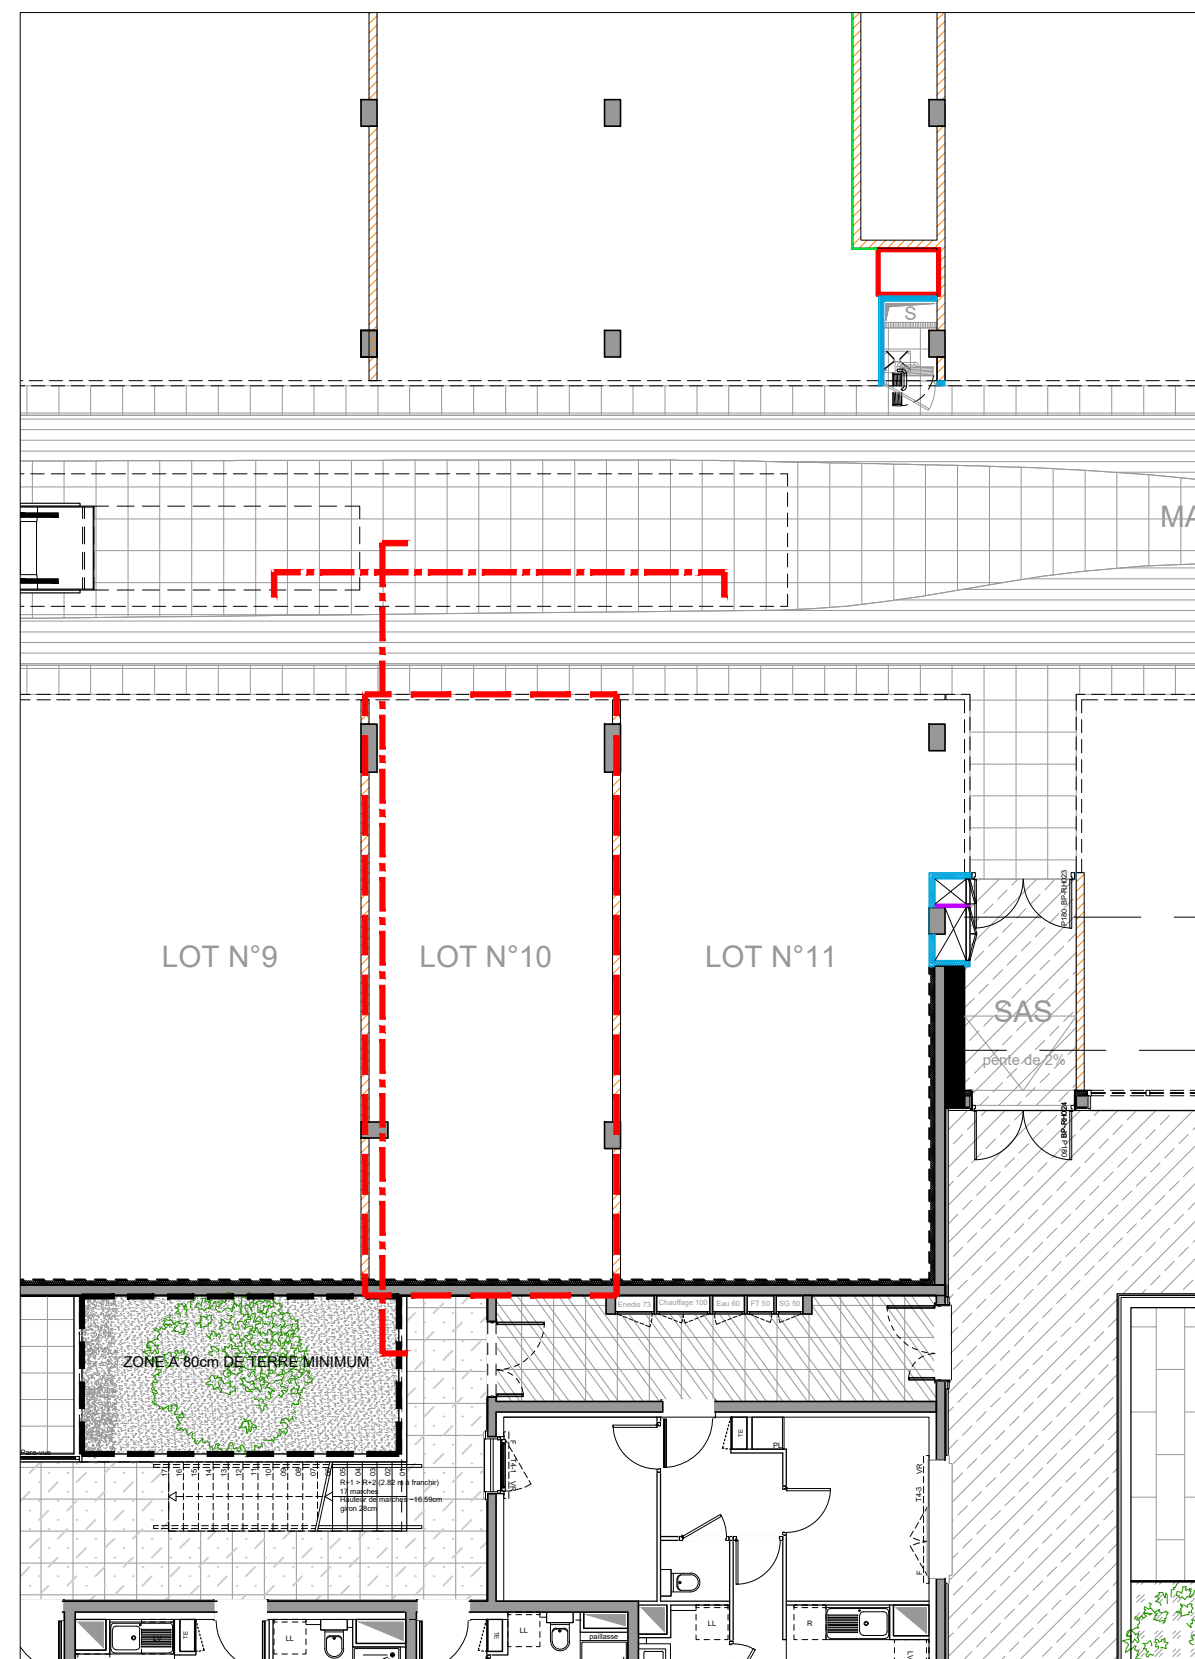


PLAN DE REPERAGE

Ech: 1/100


NOTA : Des modifications sont susceptibles d'être apportées à ce plan en fonction des nécessités techniques ou réglementaires. Les surfaces, cotes, niveaux intérieurs et extérieurs sont approximatifs ; les retombées, faux-plafonds et gaines sont figurés à titre indicatif et peuvent subir des modifications, changement d'emplacement ou ajout.

Lot n°10:
Attente EU/EVØ100 - EF DN20
Débit Extraction: 270m³/h - Ø200
Débit Boucle: 1620 l/h
Disjoncteur abonné - TB-Tri 12kVA + attente terre
1 FO (4 Brins) en attente avec 3ml

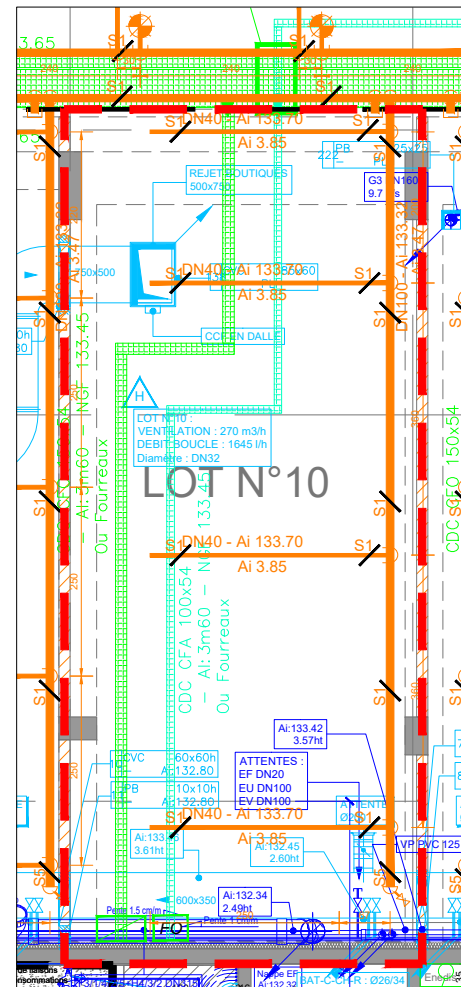

CENTRE COMMERCIAL

DOMAINE DE LA VERBOISE
71, Rue de SURESNES
GARCHES

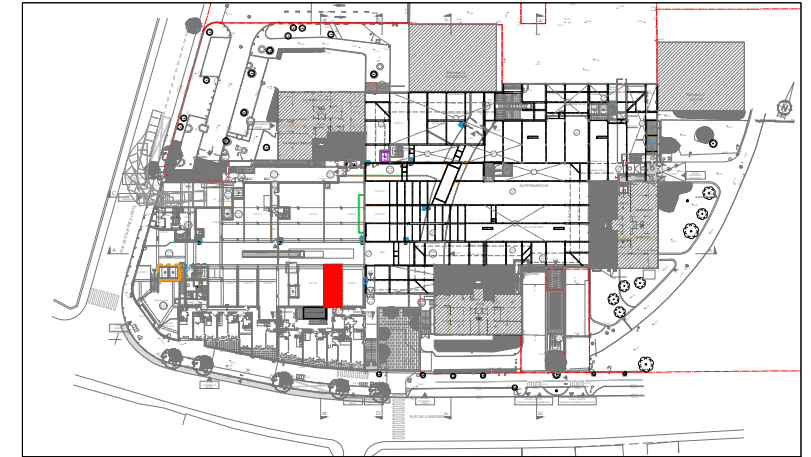

PLAN DE REPERAGE

COMMERCE N°10
PLAN TECHNIQUE

Date de diffusion :
11/07/2022
Indice 6

[illegible]

NOTA: L'augmentation de la puissance ne pourra excéder la puissance maximale définie dans le tableau des besoins. Elle restera soumise à une étude spécifique ENEDIS.

NOTA : Des modifications sont susceptibles d'être apportées à ce plan en fonction des nécessités techniques ou réglementaires. Les surfaces, cotes, niveaux intérieurs et extérieurs sont approximatifs ; les retombées, faux-plafonds et gaines sont figurés à titre indicatif et peuvent subir des modifications, changement d'emplacement ou ajout.

Ech: 1/100