


PLAN DE VENTE COMMERCE - LOT N°14

CENTRE COMMERCIAL
DOMAINE DE LA VERBOISE
71, Rue de SURESNES GARCHES



CENTRE COMMERCIAL
 DOMAINE DE LA VERBOISE
 71, Rue de SURESNES
 GARCHES

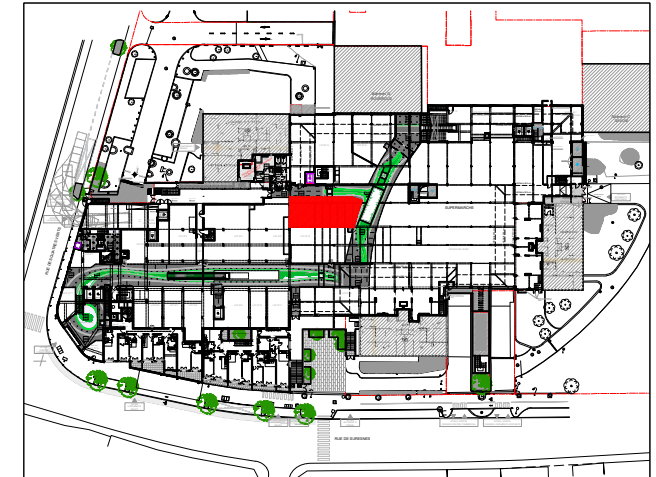


PLAN DE REPERAGE

COMMERCE N°14
PLAN DE PLANCHER HAUT
 GLA : 142.57 m²


Date de diffusion :
 11/07/2022
 Indice 6

Ech: 1/125

NOTA : Des modifications sont susceptibles d'être apportées à ce plan en fonction des nécessités techniques ou réglementaires. Les surfaces, cotes, niveaux intérieurs et extérieurs sont approximatifs ; les retombées, faux-plafonds et gaines sont figurés à titre indicatif et peuvent subir des modifications, changement d'emplacement ou ajout.

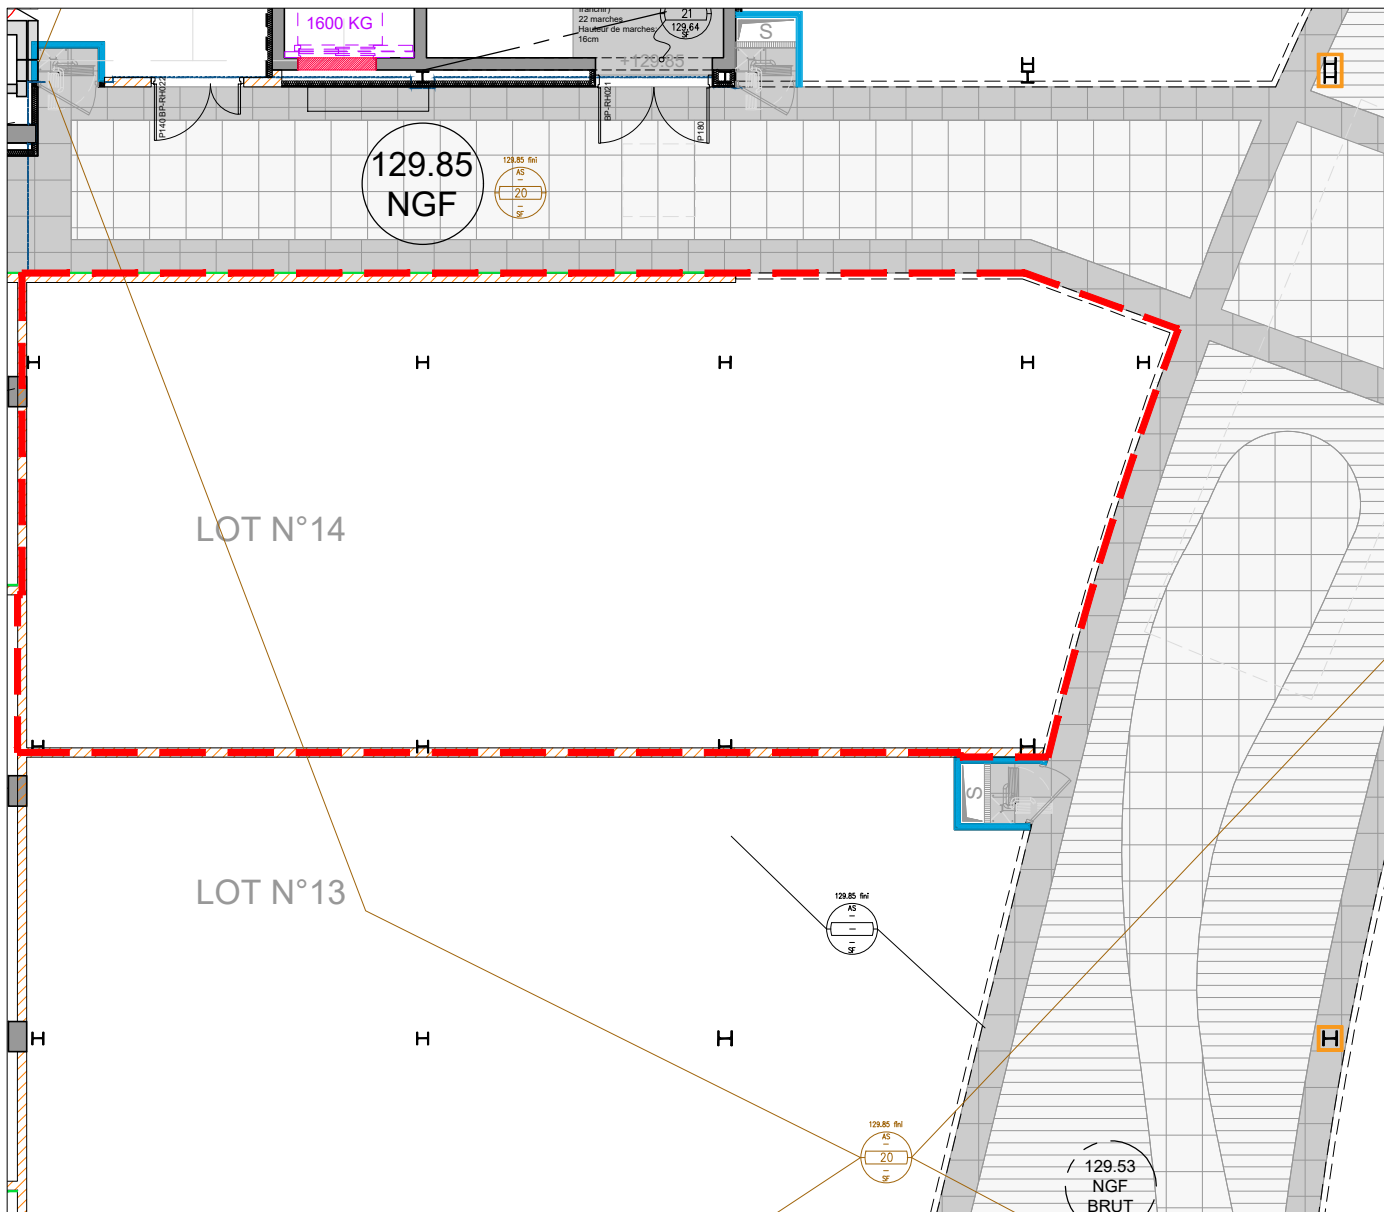

CENTRE COMMERCIAL
 DOMAINE DE LA VERBOISE
 71, Rue de SURESNES
 GARCHES

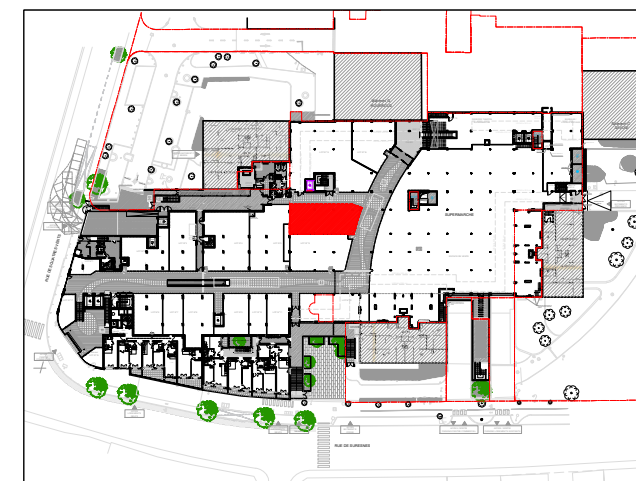


PLAN DE REPERAGE

COMMERCE N°14
 PLAN DE SOL
 GLA : 142.57 m²


Date de diffusion :
 11/07/2022
 Indice 6

Ech: 1/125

NOTA : Des modifications sont susceptibles d'être apportées à ce plan en fonction des nécessités techniques ou réglementaires. Les surfaces, cotes, niveaux intérieurs et extérieurs sont approximatifs ; les retombées, faux-plafonds et gaines sont figurés à titre indicatif et peuvent subir des modifications, changement d'emplacement ou ajout.

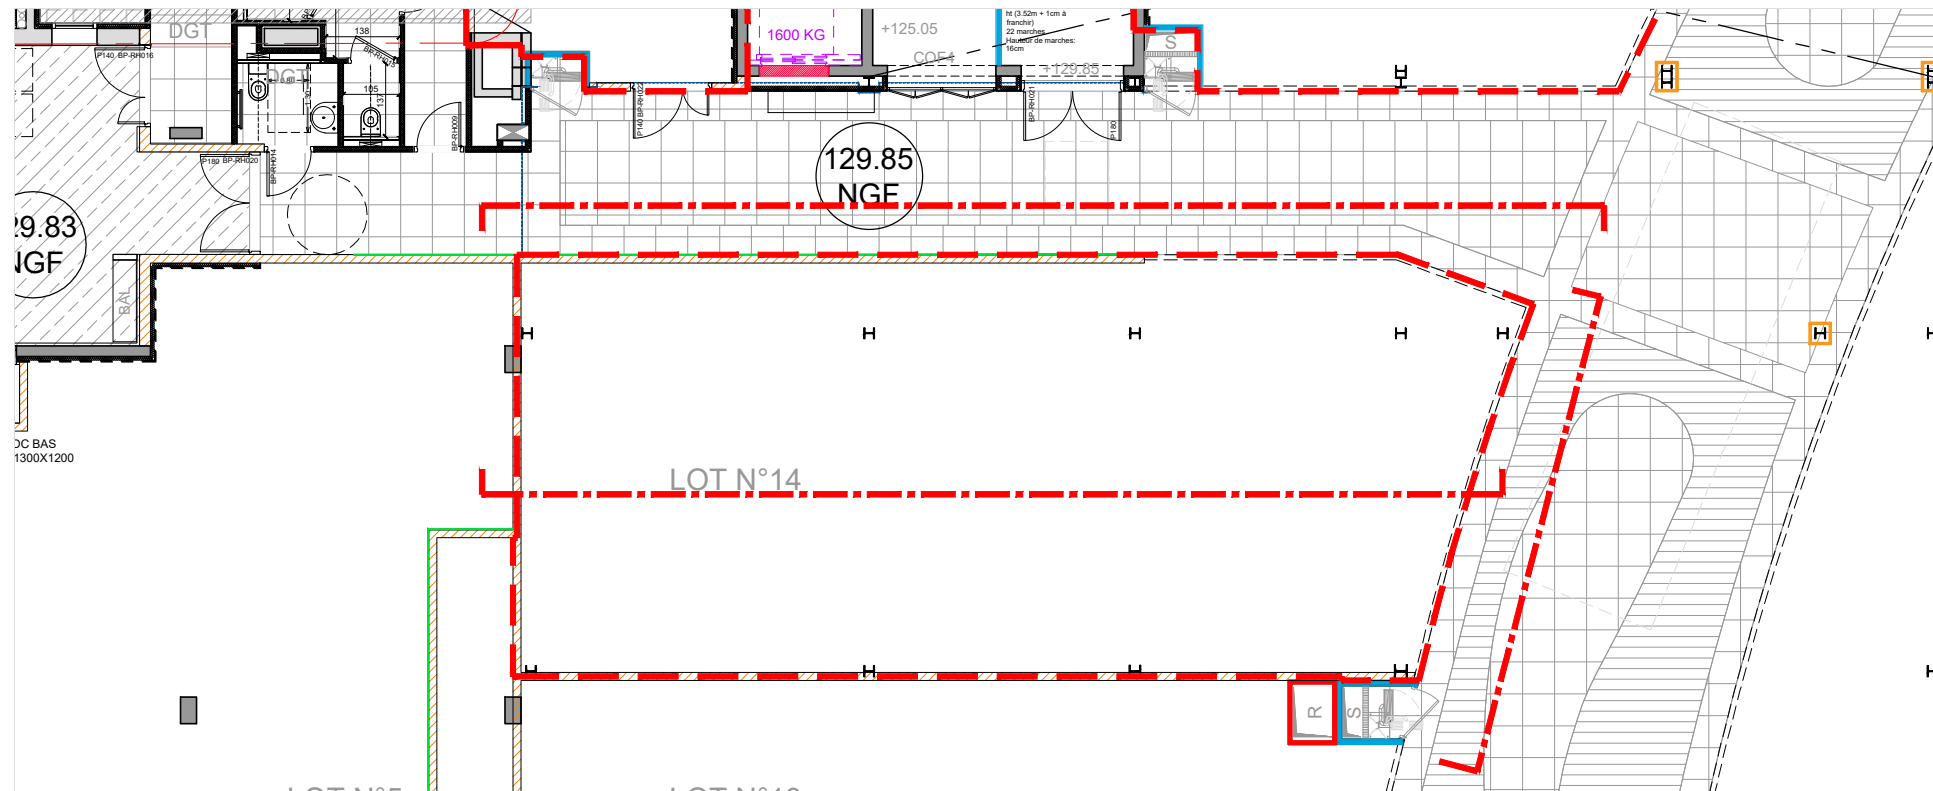


PLAN DE REPERAGE DU LOT N°14 - RDC HAUT

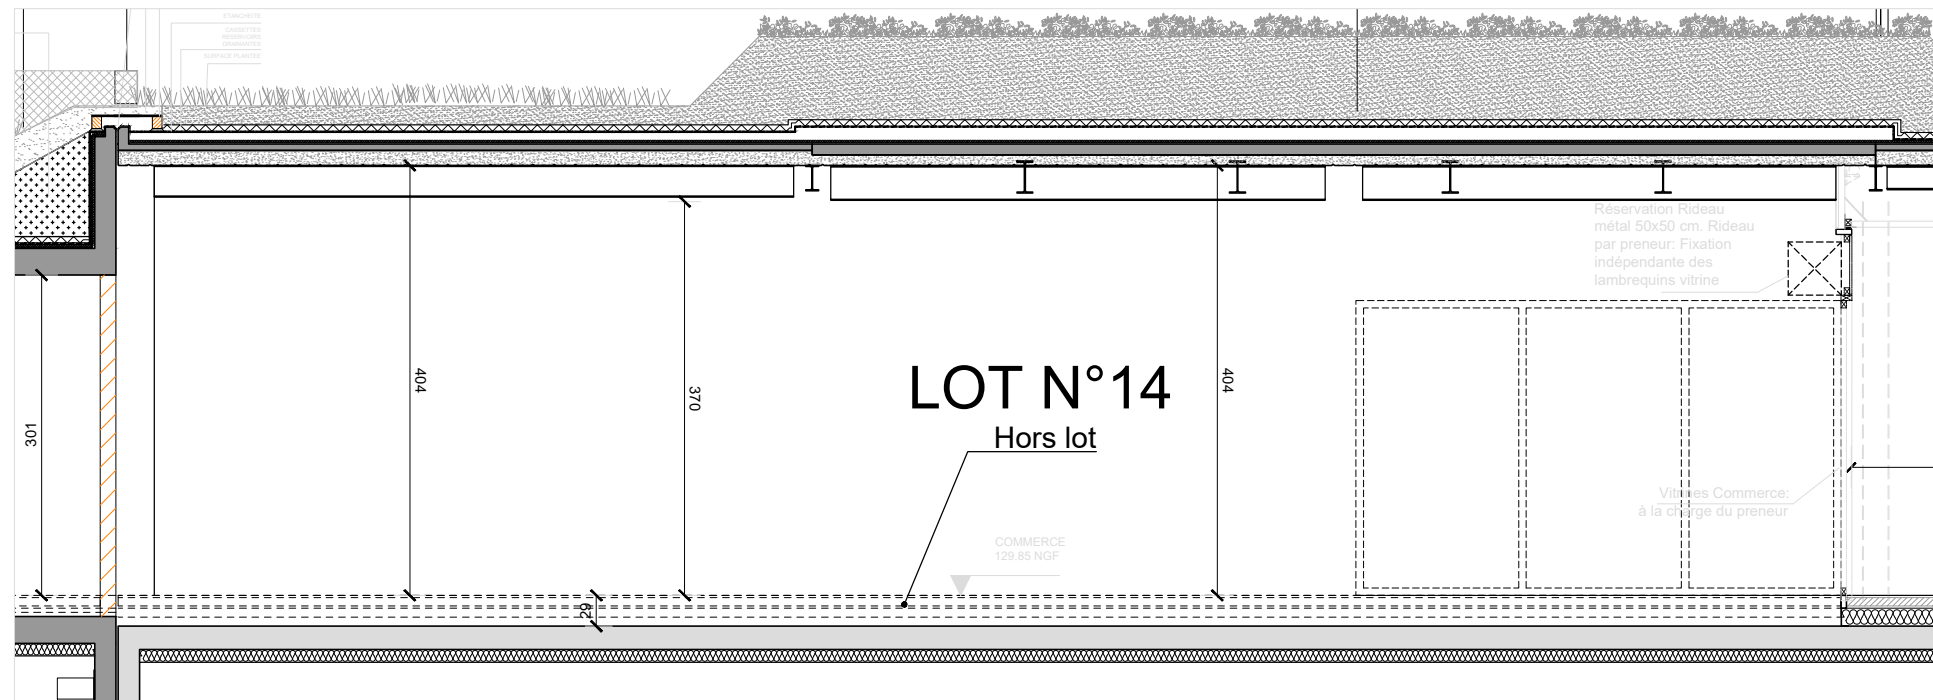


COUPE - LOT N° 14

Ech: 1/100

NOTA : Des modifications sont susceptibles d'être apportées à ce plan en fonction des nécessités techniques ou réglementaires. Les surfaces, cotes, niveaux intérieurs et extérieurs sont approximatifs ; les retombées, faux-plafonds et gaines sont figurés à titre indicatif et peuvent subir des modifications, changement d'emplacement ou ajout.

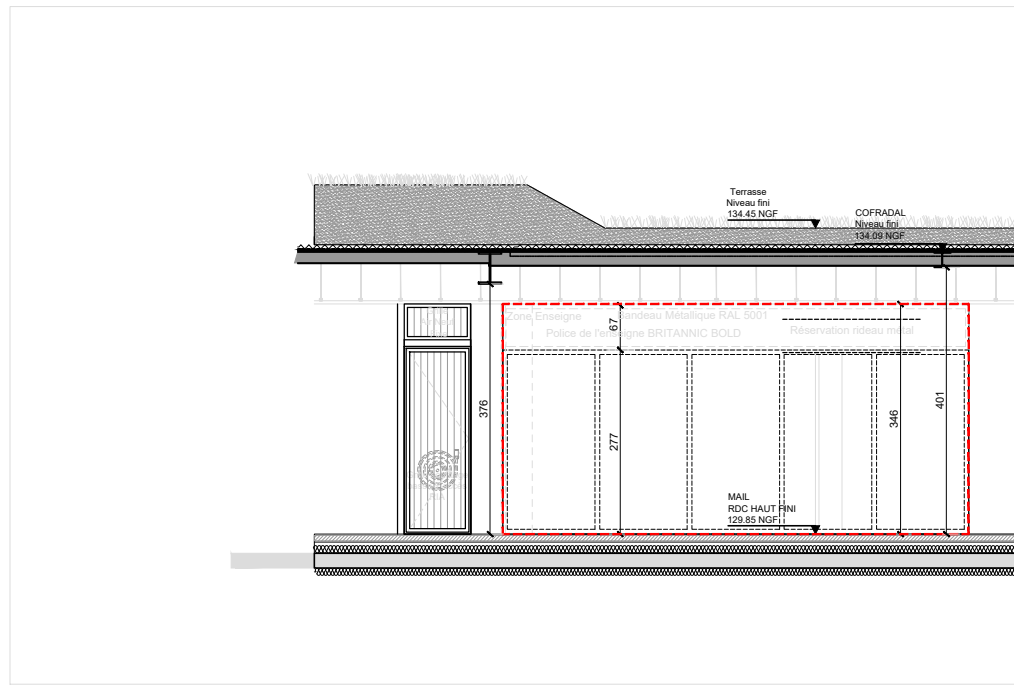

ELEVATION VITRINES - LOT 14

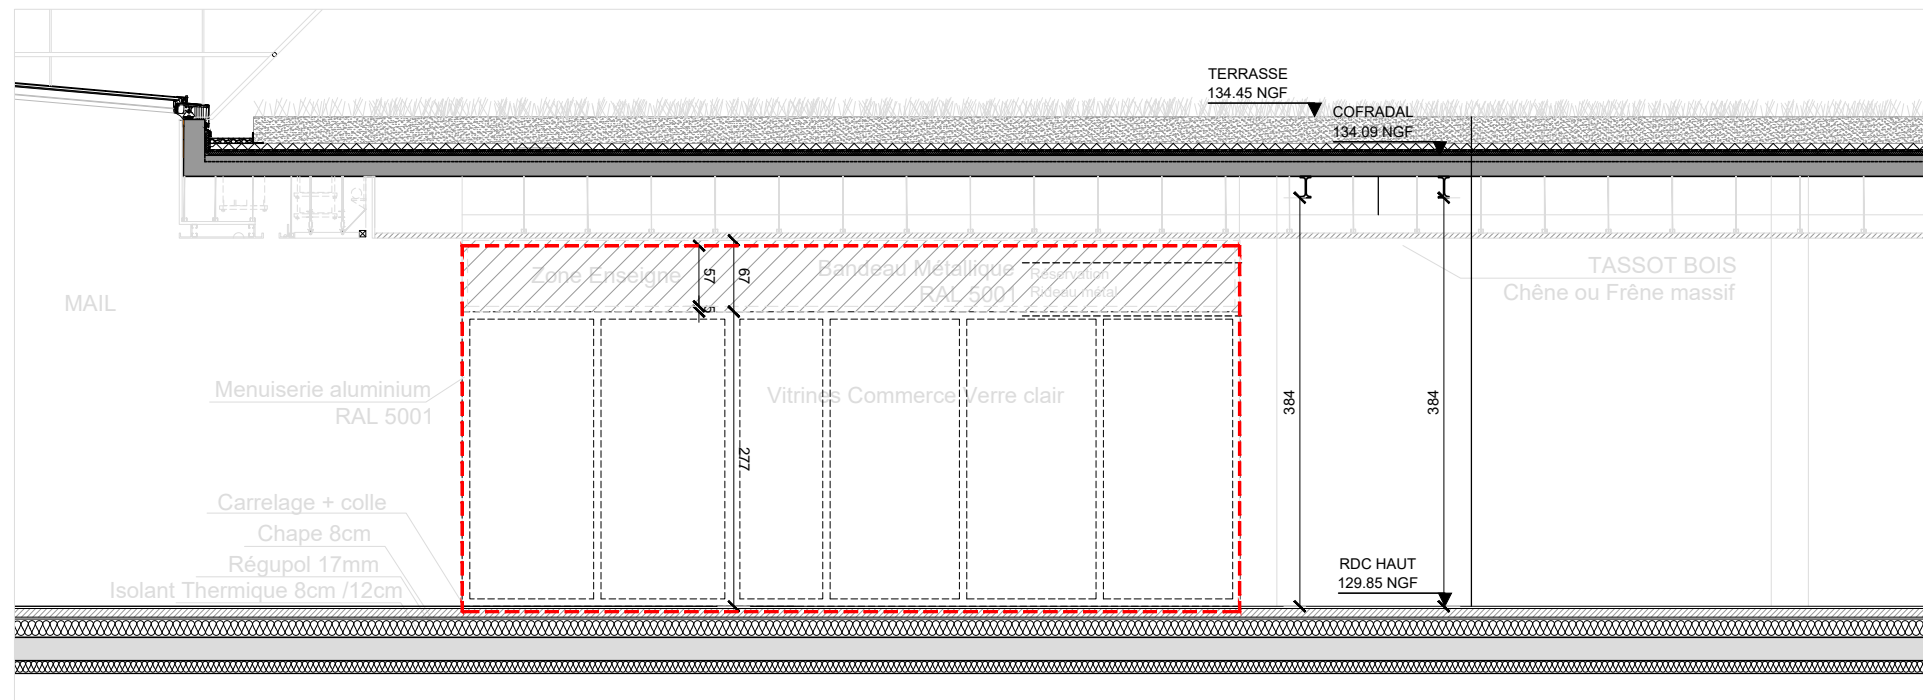

ELEVATION VITRINES - LOT 14

Ech: 1/100

NOTA : Des modifications sont susceptibles d'être apportées à ce plan en fonction des nécessités techniques ou réglementaires. Les surfaces, cotes, niveaux intérieurs et extérieurs sont approximatifs ; les retombées, faux-plafonds et gaines sont figurés à titre indicatif et peuvent subir des modifications, changement d'emplacement ou ajout.

