



# PLAN DE VENTE COMMERCE - LOT N°19

---

CENTRE COMMERCIAL  
DOMAINE DE LA VERBOISE  
71, Rue de SURESNES GARCHES

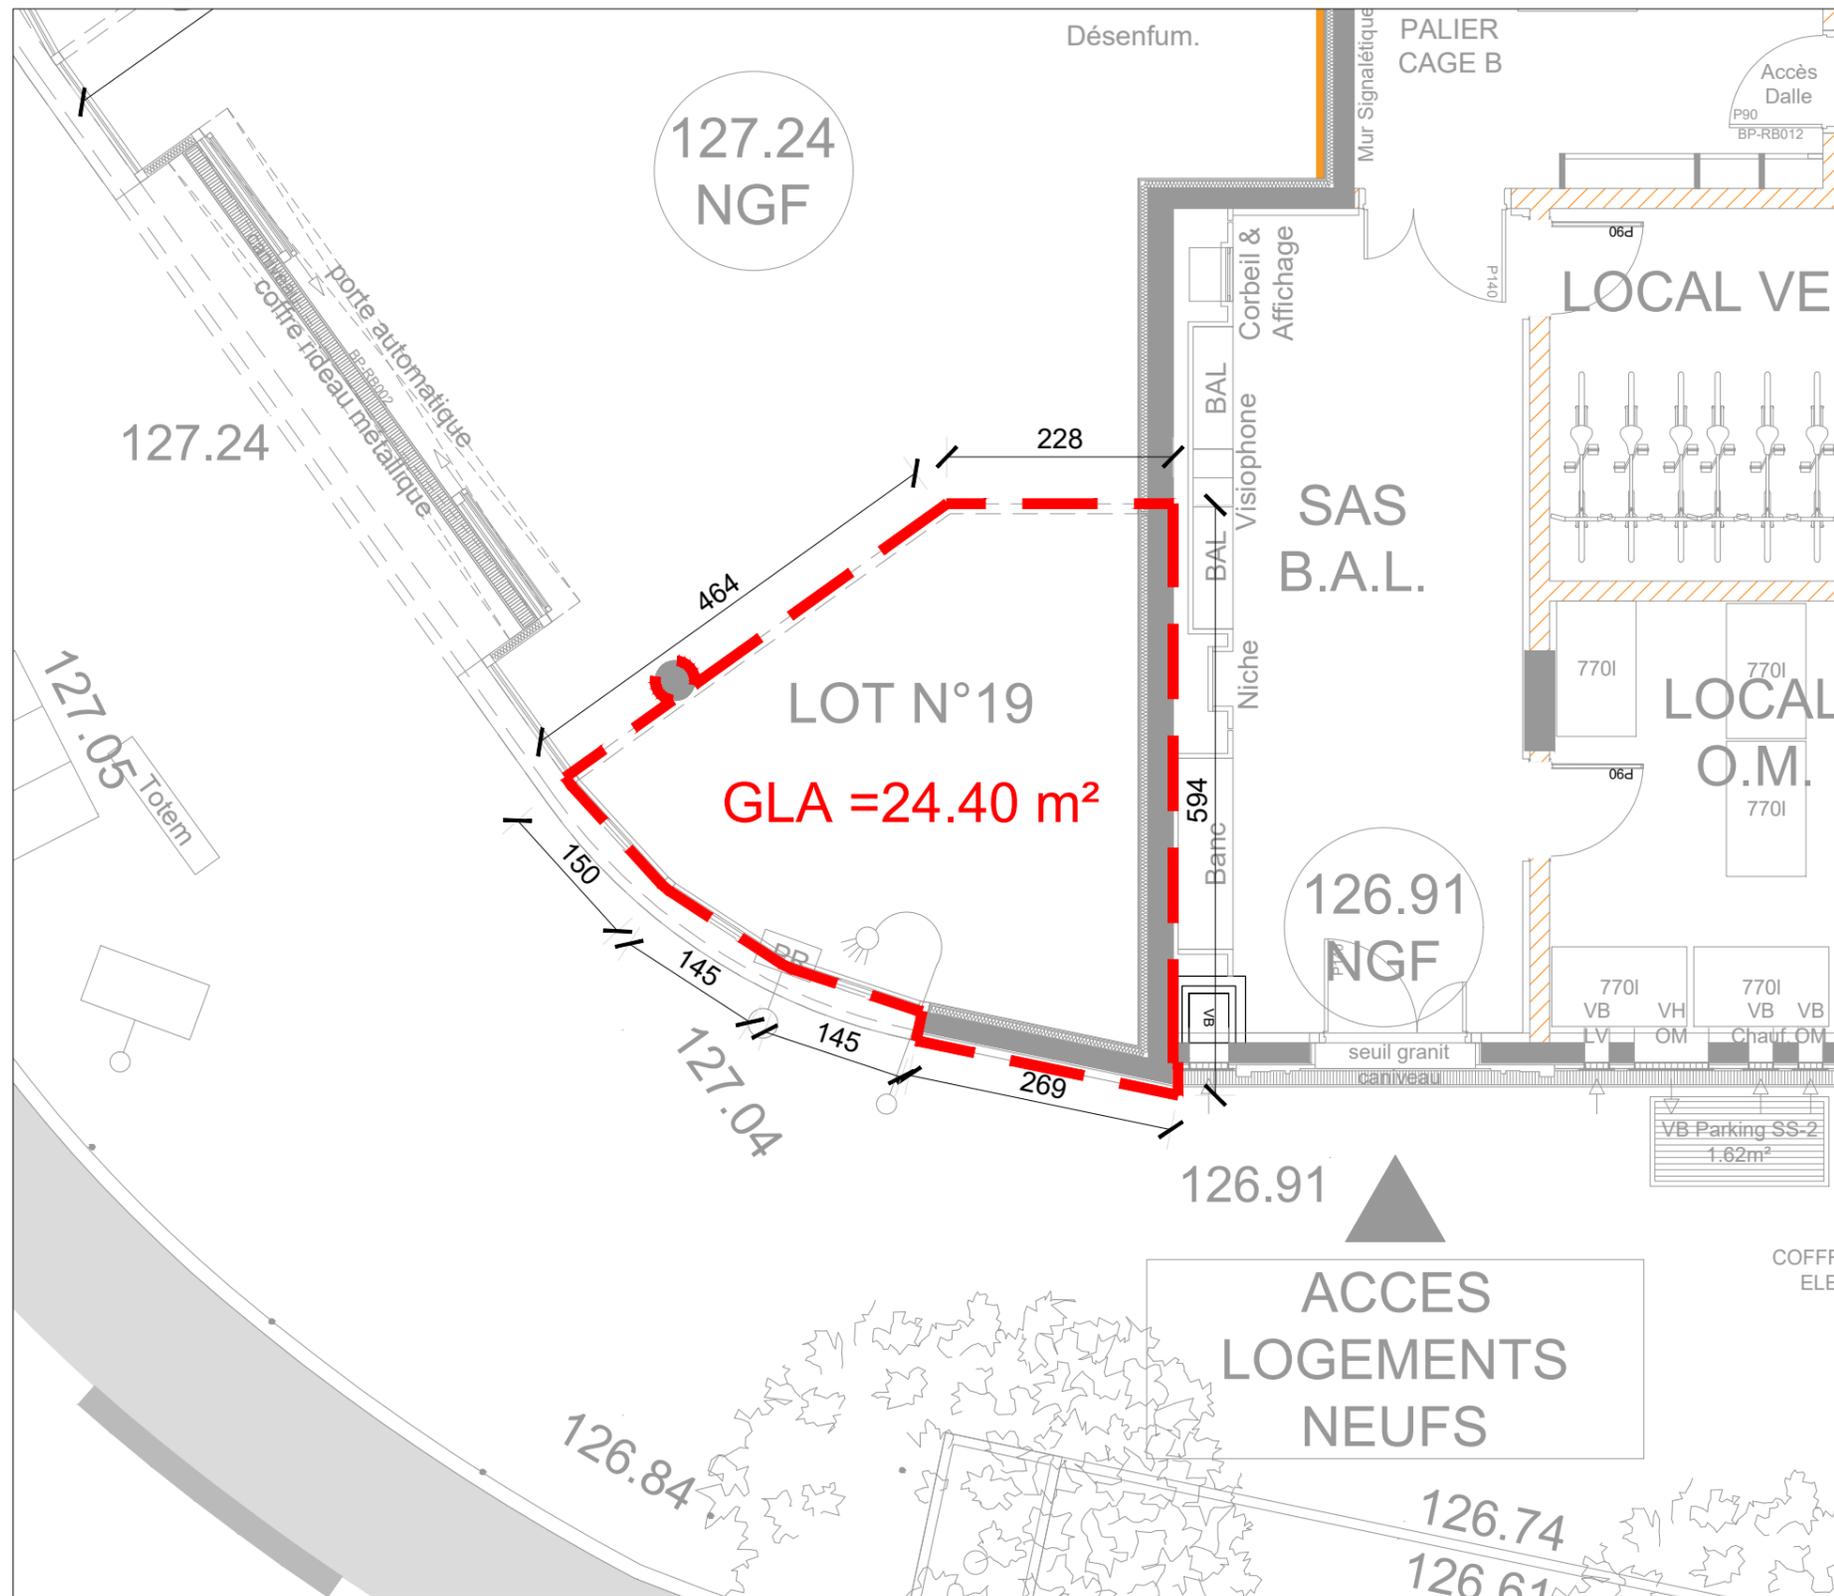

CENTRE COMMERCIAL  
DOMAINE DE LA VERBOISE  
71, Rue de SURESNES  
GARCHES

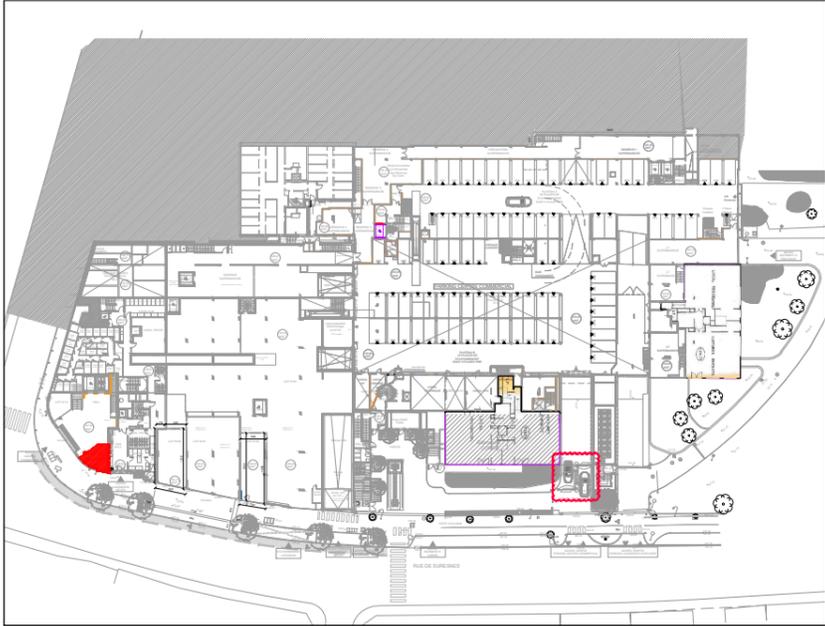


PLAN DE REPERAGE

COMMERCE N°19  
PLAN COTE  
GLA : 24.40 m<sup>2</sup>


Date de diffusion :  
11/07/2022  
Indice 6

Ech: 1/100

NOTA : Des modifications sont susceptibles d'être apportées à ce plan en fonction des nécessités techniques ou réglementaires. Les surfaces, cotes, niveaux intérieurs et extérieurs sont approximatifs ; les retombées, faux-plafonds et gaines sont figurés à titre indicatif et peuvent subir des modifications, changement d'emplacement ou ajout.

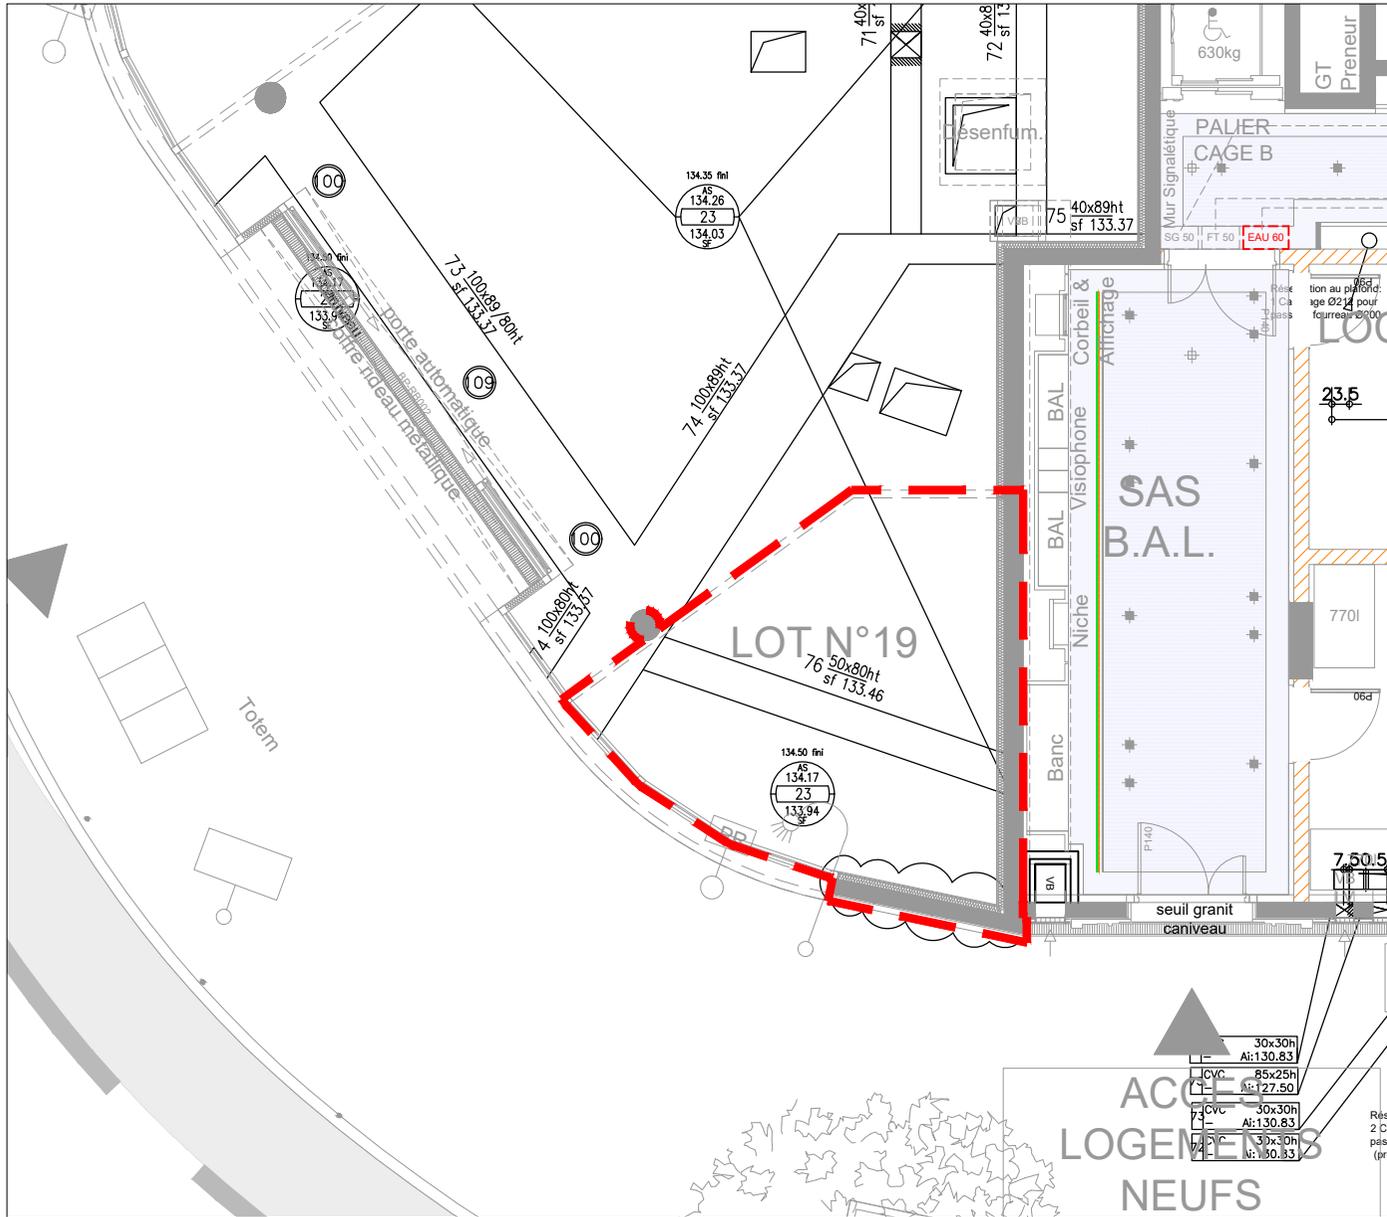

CENTRE COMMERCIAL  
 DOMAINE DE LA VERBOISE  
 71, Rue de SURESNES  
 GARCHES

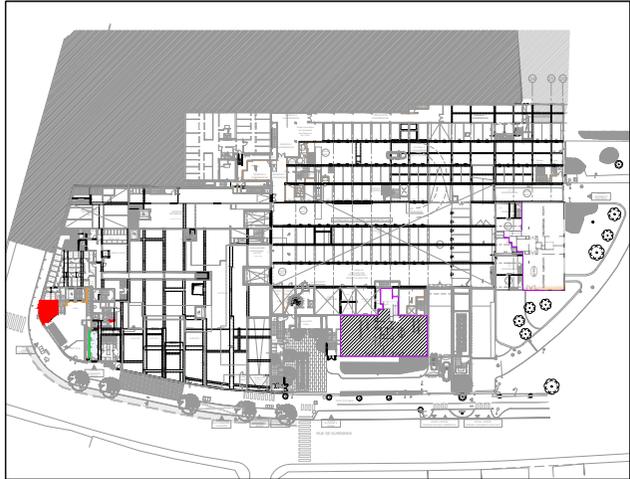


PLAN DE REPERAGE

COMMERCE N°19  
 PLAN DE PLANCHER HAUT  
 GLA : 24.40 m<sup>2</sup>

Date de diffusion :  
 11/07/2022  
 Indice 6

Ech: 1/100

NOTA : Des modifications sont susceptibles d'être apportées à ce plan en fonction des nécessités techniques ou réglementaires. Les surfaces, cotes, niveaux intérieurs et extérieurs sont approximatifs ; les retombées, faux-plafonds et gaines sont figurés à titre indicatif et peuvent subir des modifications, changement d'emplacement ou ajout.

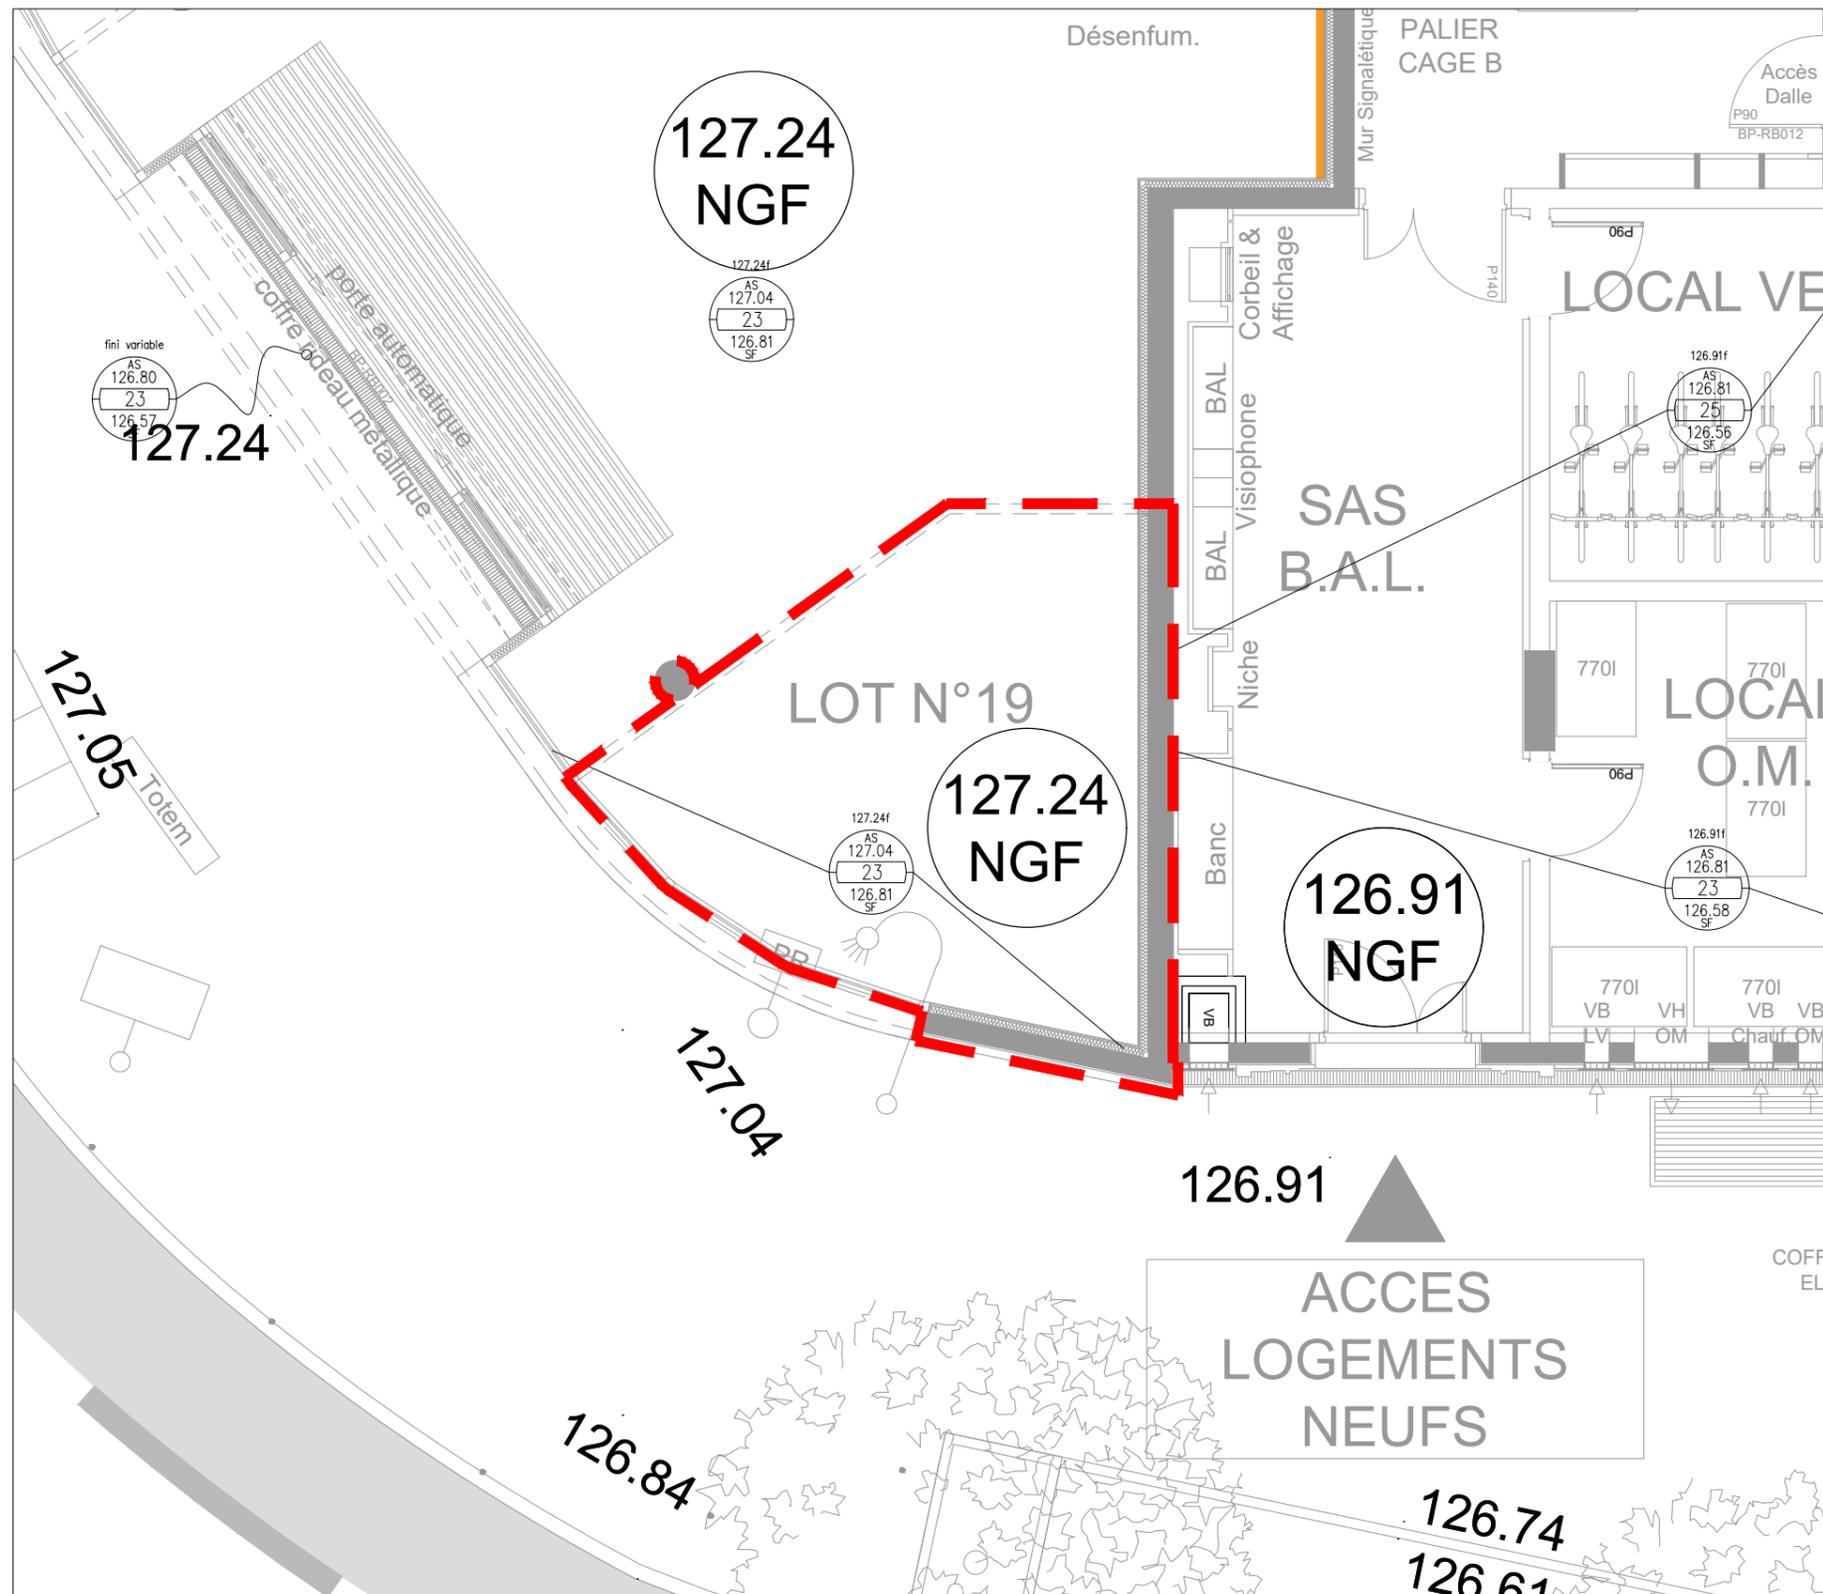

CENTRE COMMERCIAL  
 DOMAINE DE LA VERBOISE  
 71, Rue de SURESNES  
 GARCHES



PLAN DE REPERAGE


COMMERCE N°19  
 PLAN DE SOL  
 GLA : 24.40 m<sup>2</sup>

Date de diffusion :  
 11/07/2022


Indice 6

Ech: 1/100


NOTA : Des modifications sont susceptibles d'être apportées à ce plan en fonction des nécessités techniques ou réglementaires. Les surfaces, cotes, niveaux intérieurs et extérieurs sont approximatifs ; les retombées, faux-plafonds et gaines sont figurés à titre indicatif et peuvent subir des modifications, changement d'emplacement ou ajout.

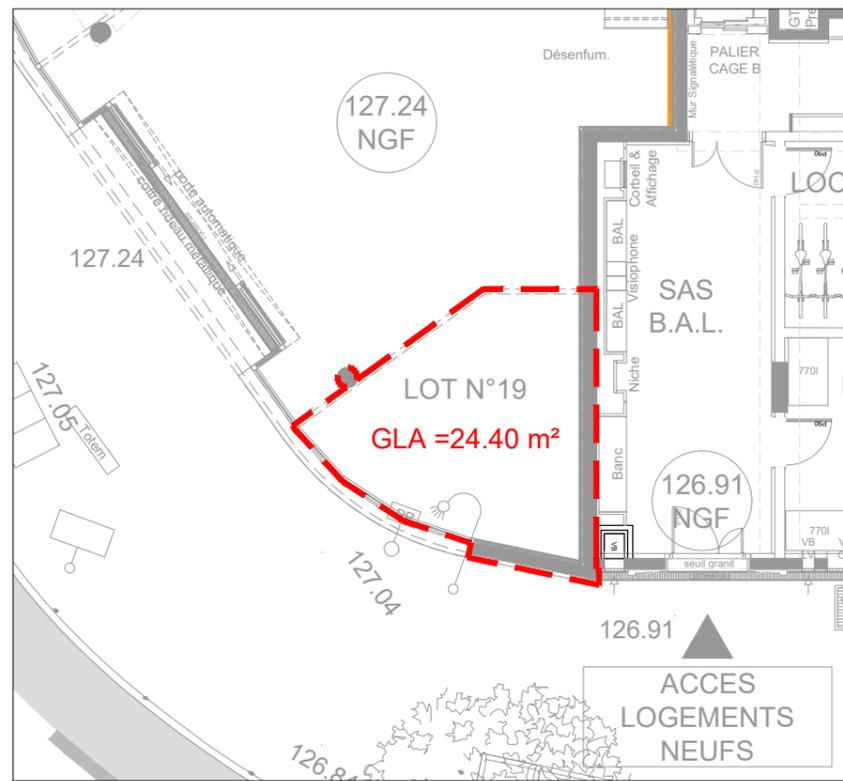


PLAN DE REPERAGE

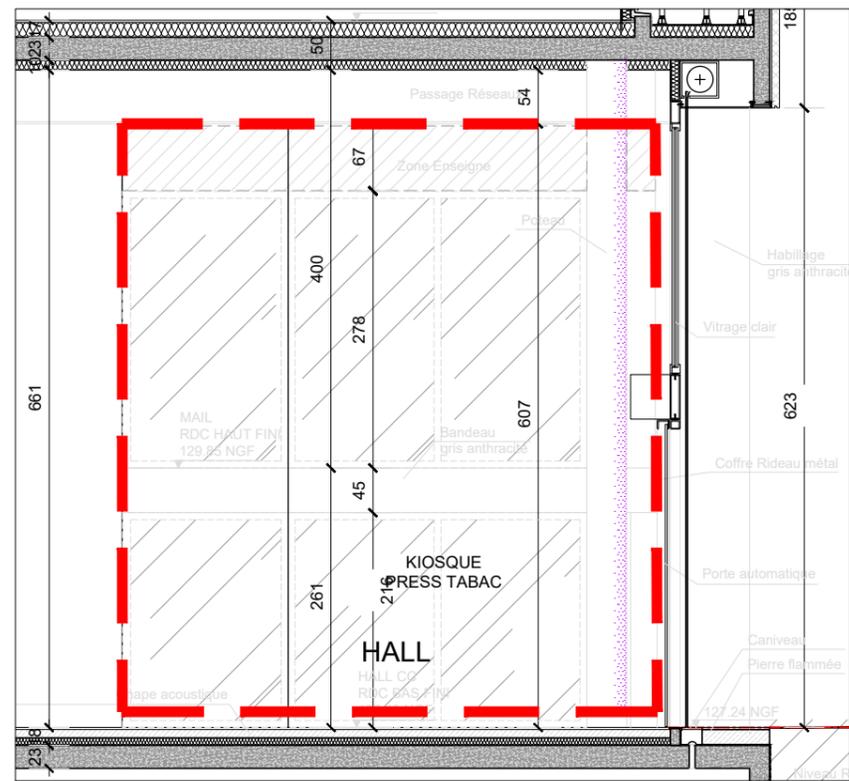

ELEVATION VITRINES - LOT 19

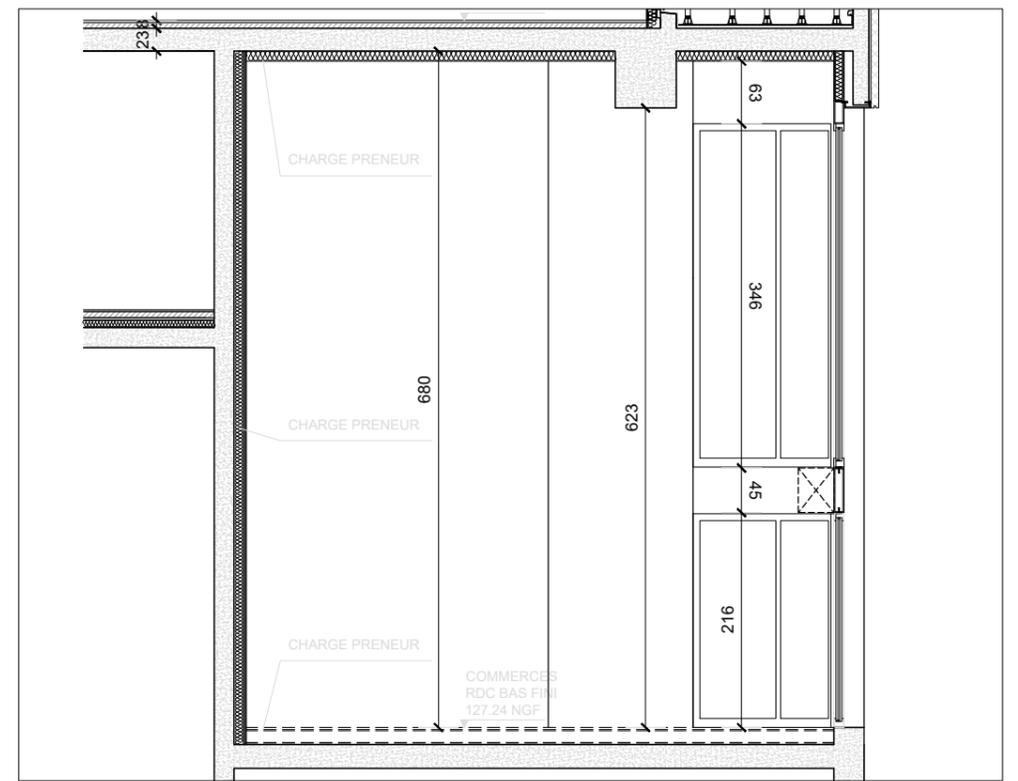

COUPE - LOT 19

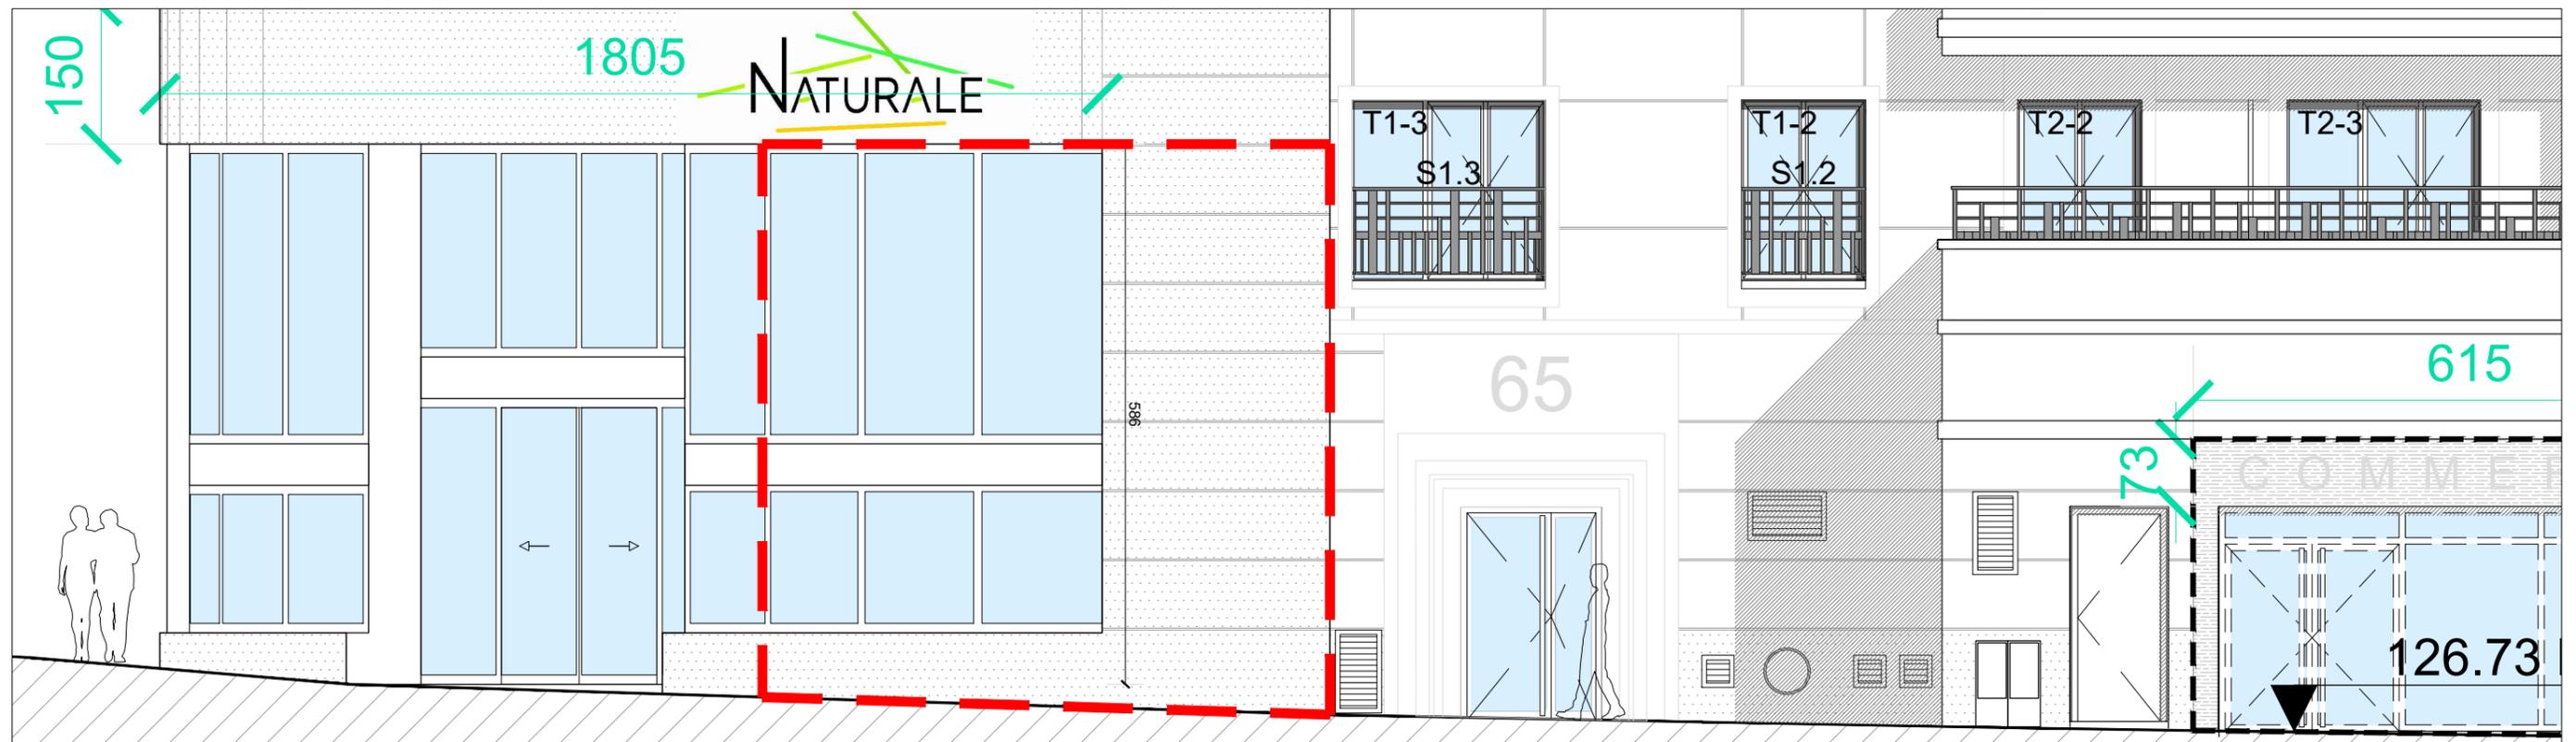


ELEVATION VITRINES - LOT 19


Ech: 1/100

NOTA : Des modifications sont susceptibles d'être apportées à ce plan en fonction des nécessités techniques ou réglementaires. Les surfaces, cotes, niveaux intérieurs et extérieurs sont approximatifs ; les retombées, faux-plafonds et gaines sont figurés à titre indicatif et peuvent subir des modifications, changement d'emplacement ou ajout.

Lot n°19:  
 Attente EU/EVØ100 - EF DN20  
 Débit Extraction: 130m³/h - Ø125  
 Débit Boucle: 780 l/h  
 Disjoncteur abonné - TB-Mono 6kVA + attente terre  
 1 FO (4 Brins) en attente avec 3ml

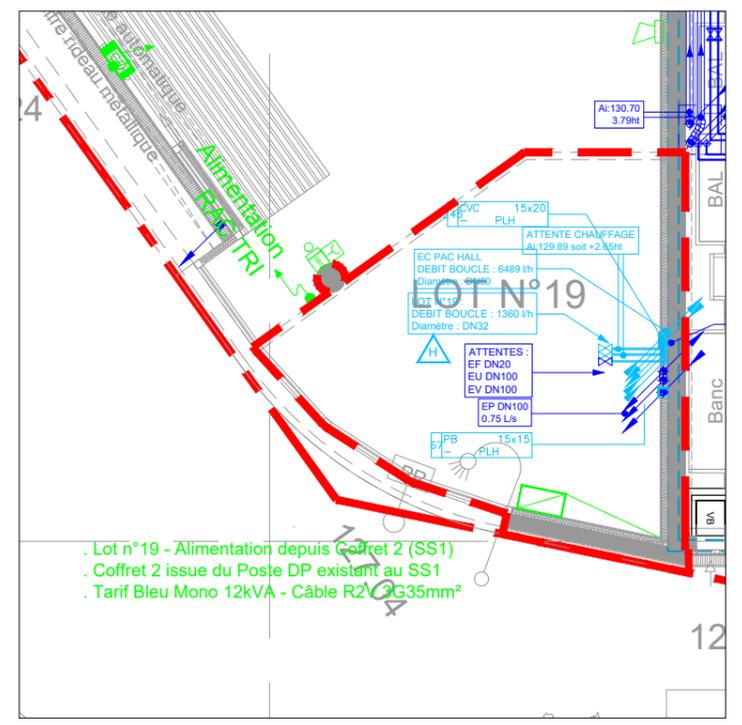

CENTRE COMMERCIAL  
 DOMAINE DE LA VERBOISE  
 71, Rue de SURESNES  
 GARCHES

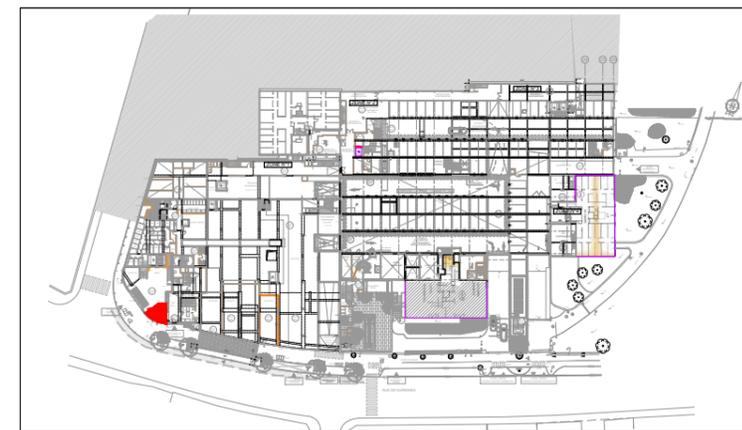

PLAN DE REPERAGE

COMMERCE N°19  
 PLAN TECHNIQUE

Date de diffusion :  
 11/07/2022  
 Indice 6

LÉGENDE RÉSEAUX AÉRIELS BIFLAIRES				LÉGENDE RÉSEAUX PLOMBERS BIFLAIRES			
Gainé circulaire	Gainé rectangulaire	Designation		Symbolisation	Designation		
		Gainé extraction réseau BOUTIGUES ( circ. / rect. )			Réseau et piquage terminal eau chaude sanitaire		
		Gainé extraction réseau CTA ( circ. / rect. )			Réseau et piquage terminal eau froide sanitaire		
		Gainé soufflage réseau CTA ( circ. / rect. )			Réseau et piquage atermis terminal eaux usées		
		Gainé prise air neuf CTA ( circ. / rect. )			Réseau et piquage atermis terminal eaux vannes		
		Gainé rejet réseau CTA ( circ. / rect. )			Réseau et piquage atermis terminal eaux pluviales		
		Gainé extraction réseau VMC ( circ. / rect. )			Réseau et sortie toiture ventilation primaire		
		Gainé extraction conduit chaudières ( circ. / rect. )			Réseau et piquage atermis terminal eaux usées hydrocarbures		
		Gainé extraction désenfumage ( circ. / rect. )			Nourrice Eau Froide et Eau Chaude Sanitaire		
		Gainé soufflage désenfumage ( circ. / rect. )			Boîte d'alimentation - Raccordement terminal équipement		
		Gainé attentes conservatoires ( bouchonnées )			Robinet de passage		
		Réseau et piquage terminal eau chaude chauffage aller			Manchette compteur sur réseau : ECS - EF - Chauffage		
		Réseau et piquage terminal eau chaude chauffage retour			Fourneau de liaison - Report canon : ECS - EF - Chauffage		
		Réseau et piquage terminal eau chaude			Trappe d'accès : accès nourrice ECS + compteur		
		Réseau et piquage terminal eau glacée					
		Réseau frigorifique CTA aller et retour					

Network	Eau Froide	ECS	EV	EF	Chaudière
Ether	Ø12/14	Ø13/16	Ø12/14	Ø13/16	Ø40
EL	Ø12/14	Ø13/16			Ø40
LU	Ø10/12	Ø13/16			Ø40
WC	Ø10/12	Ø13/16			Ø100
Lavabo	Ø12/14	Ø13/16	Ø12/14	Ø13/16	Ø40
Lavabosans	Ø12/14	Ø13/16	Ø12/14	Ø13/16	Ø40
W.C. sans	Ø14/16	Ø13/16	Ø14/16	Ø13/16	Ø40
Shower	Ø12/14	Ø13/16	Ø12/14	Ø13/16	Ø40
Plombiers					Ø13/16

NOTA: L'augmentation de la puissance ne pourra excéder la puissance maximale définie dans le tableau des besoins. Elle restera soumise à une étude spécifique ENEDIS.

NOTA : Des modifications sont susceptibles d'être apportées à ce plan en fonction des nécessités techniques ou réglementaires. Les surfaces, cotes, niveaux intérieurs et extérieurs sont approximatifs ; les retombées, faux-plafonds et gaines sont figurés à titre indicatif et peuvent subir des modifications, changement d'emplacement ou ajout.

Ech: 1/100