
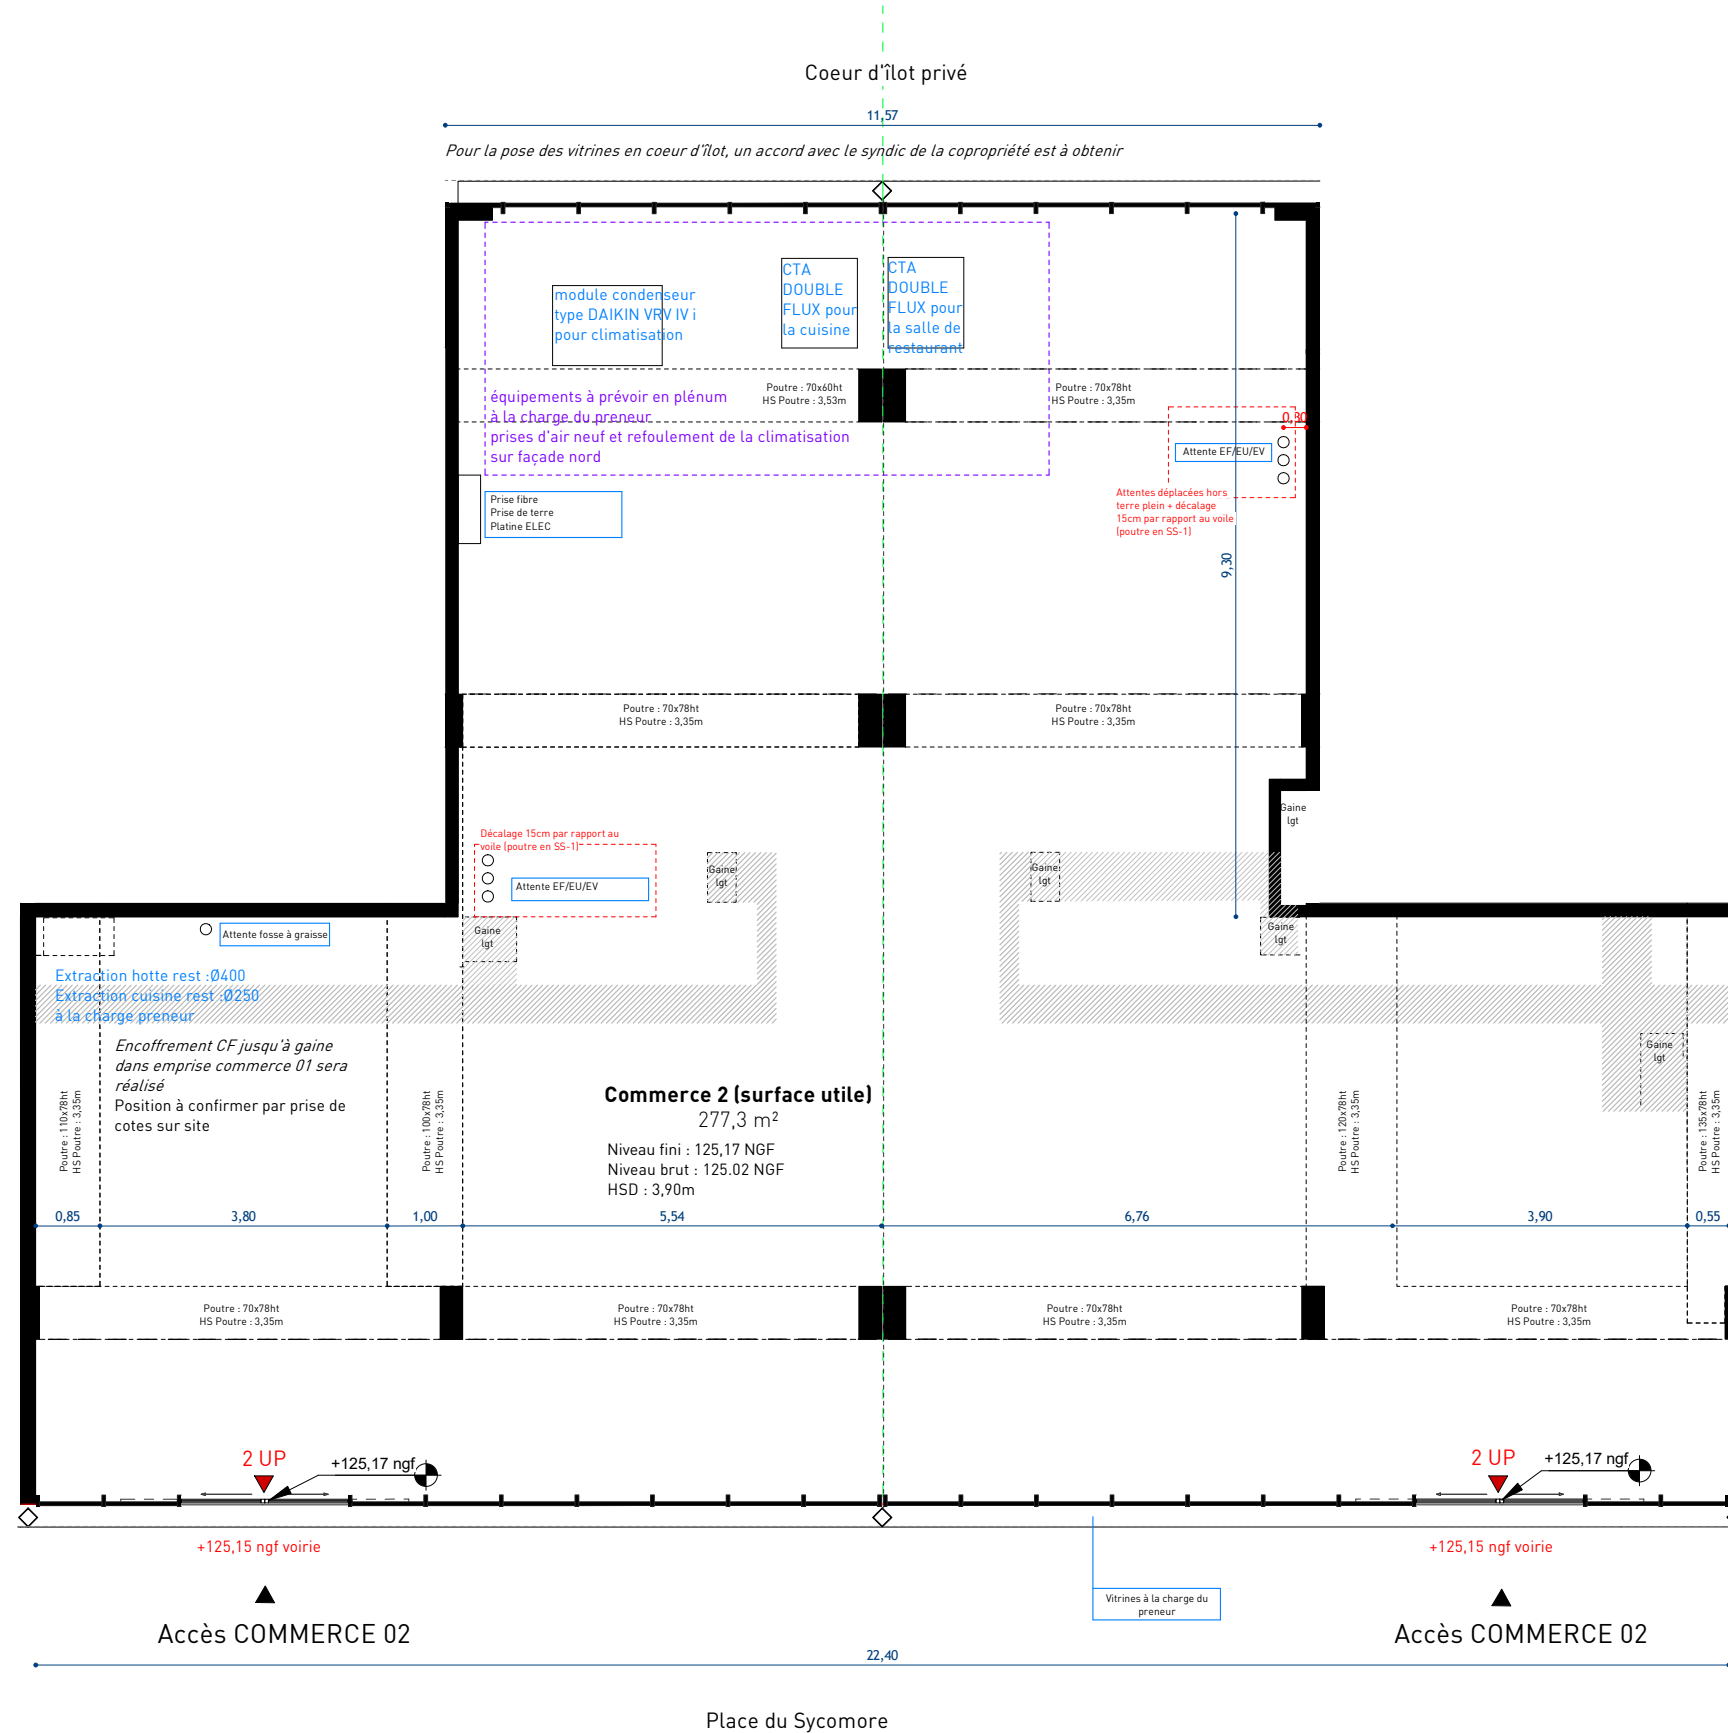


BATIMENT	ETAGE	TYPE	N° LOT
H-I	RDC	COM	02

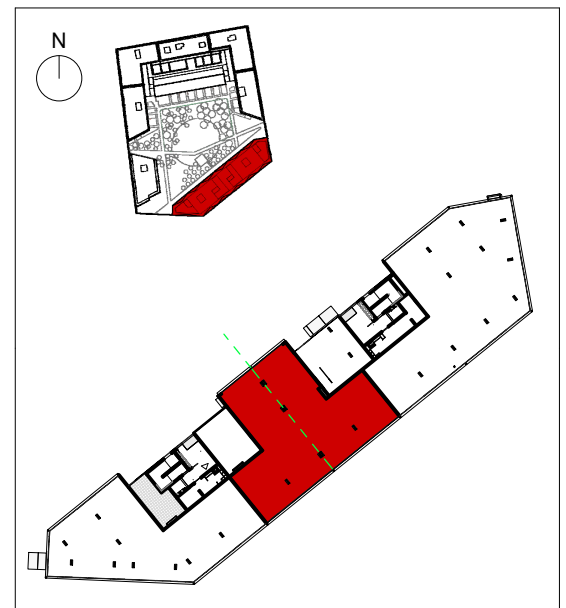

SURFACES	
Commerce 2 (surface utile)	277,3 m²

INDICE **MAR Ind D** DATE **FEV. 2024**

Des modifications sont susceptibles d'être apportées à ce plan en fonction des nécessités techniques de la réalisation, tant en ce qui concerne les dimensions libres, que l'équipement. Les surfaces indiquées sont approximatives.

