
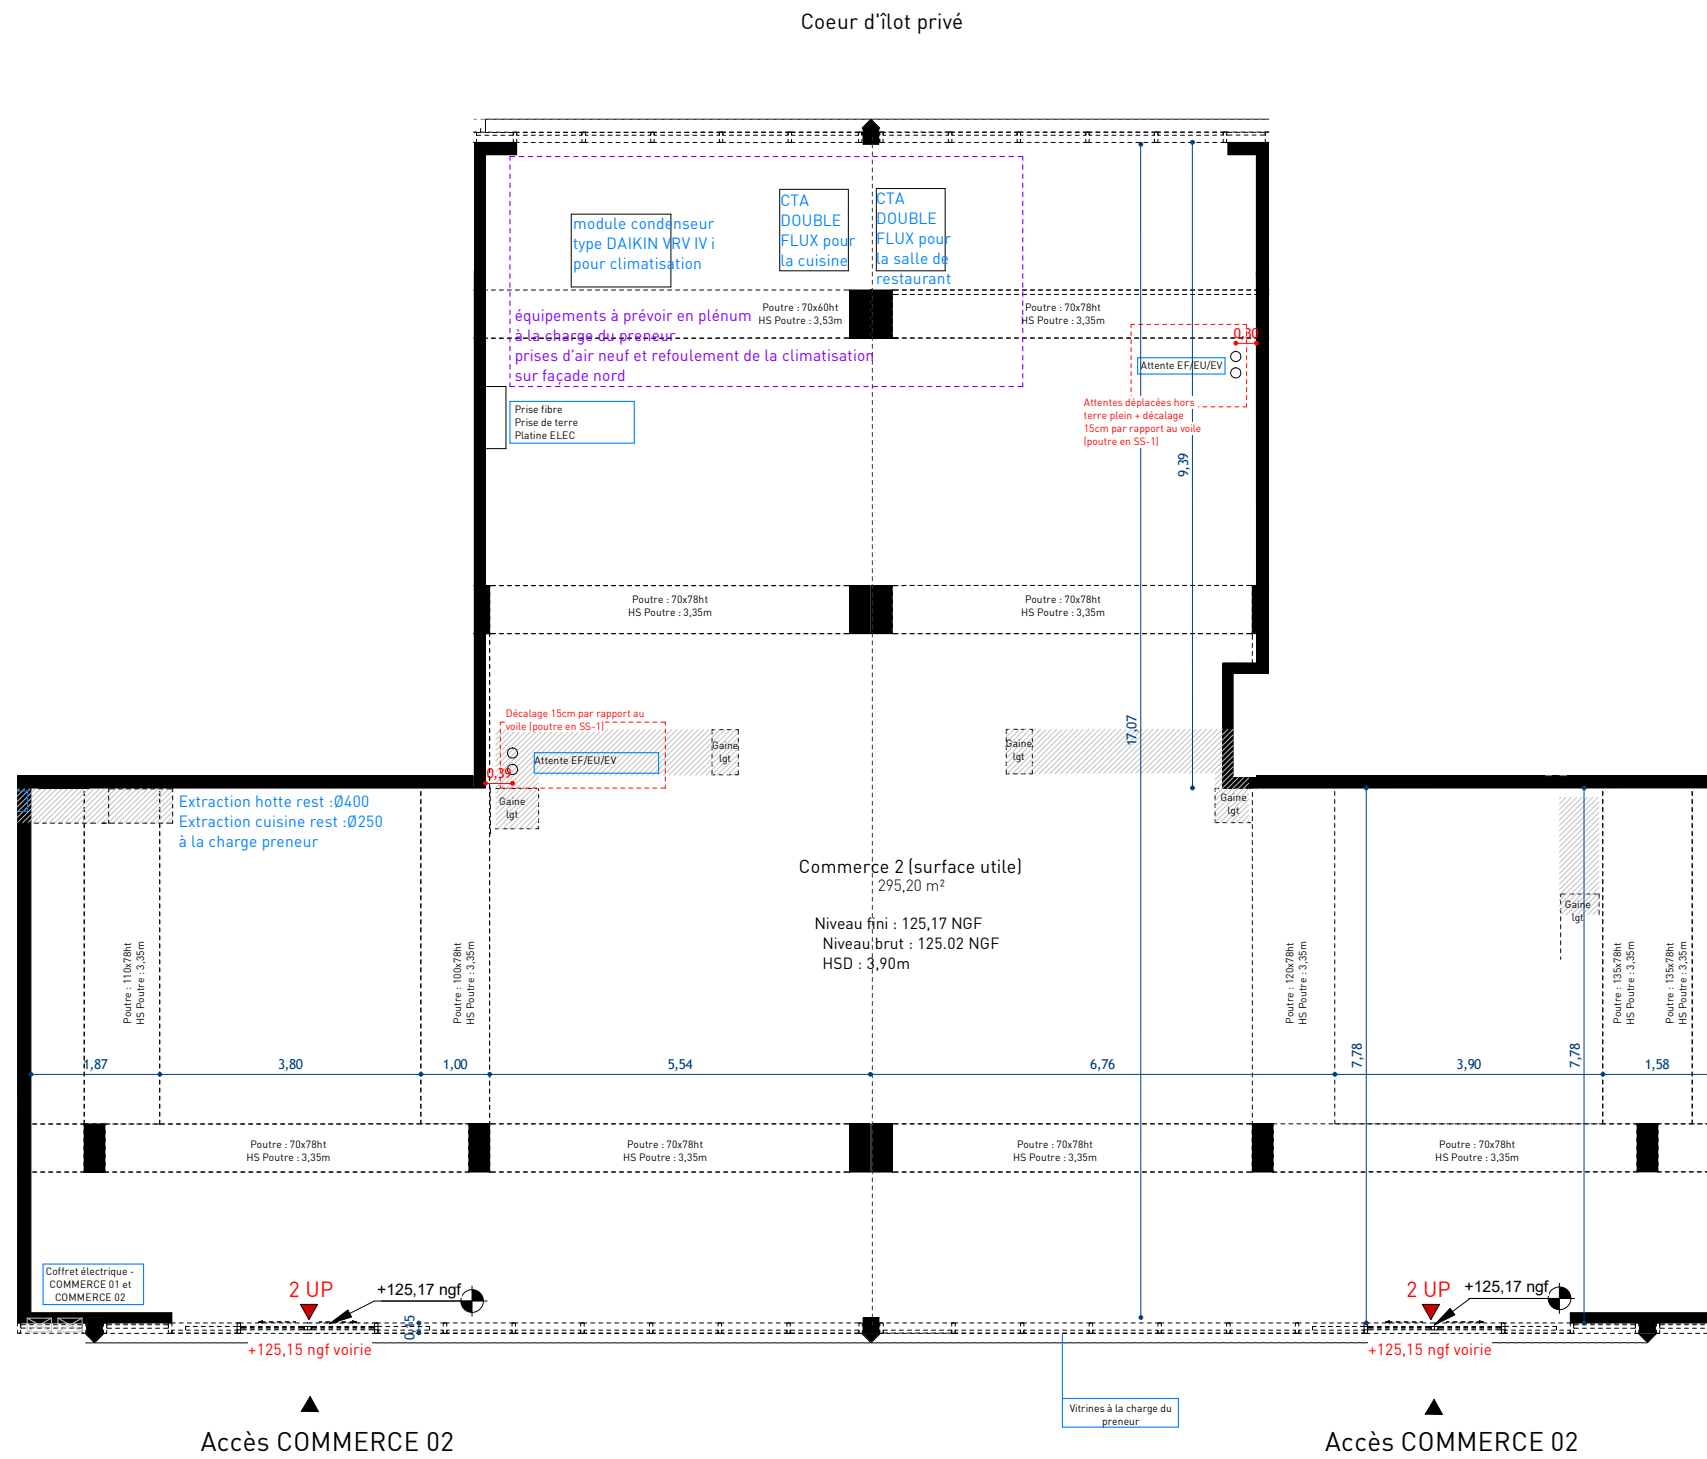


BATIMENT	ETAGE	TYPE	N° LOT
H-I	RDC	COM	02

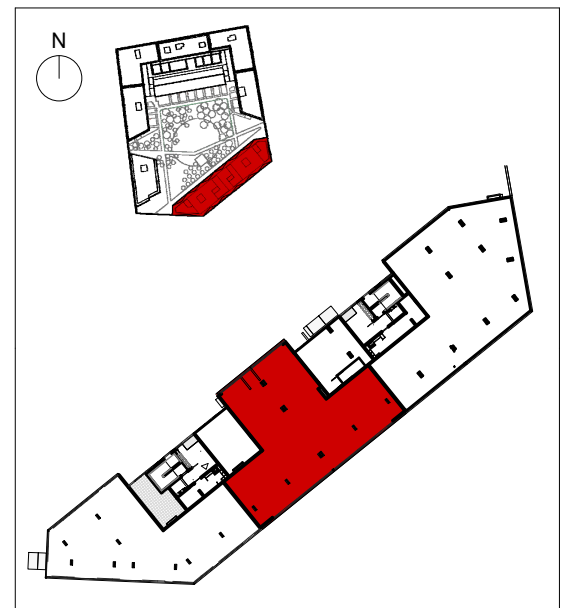

Accès COMMERCE 02

Accès COMMERCE 02

Place du Sycomore
- Boulevard des Cent Arpents

SURFACES

Commerce 2 (surface utile)	295,2 m ²
Commerce 2 SDP	298,1 m ²

INDICE **TMA D** DATE **04/02/2022**

Des modifications sont susceptibles d'être apportées à ce plan en fonction des nécessités techniques de la réalisation, tant en ce qui concerne les dimensions libres, que l'équipement. Les surfaces indiquées sont approximatives.

