



BATIMENT	ETAGE	TYPE	N° LOT
H-I	RDC	COM	03

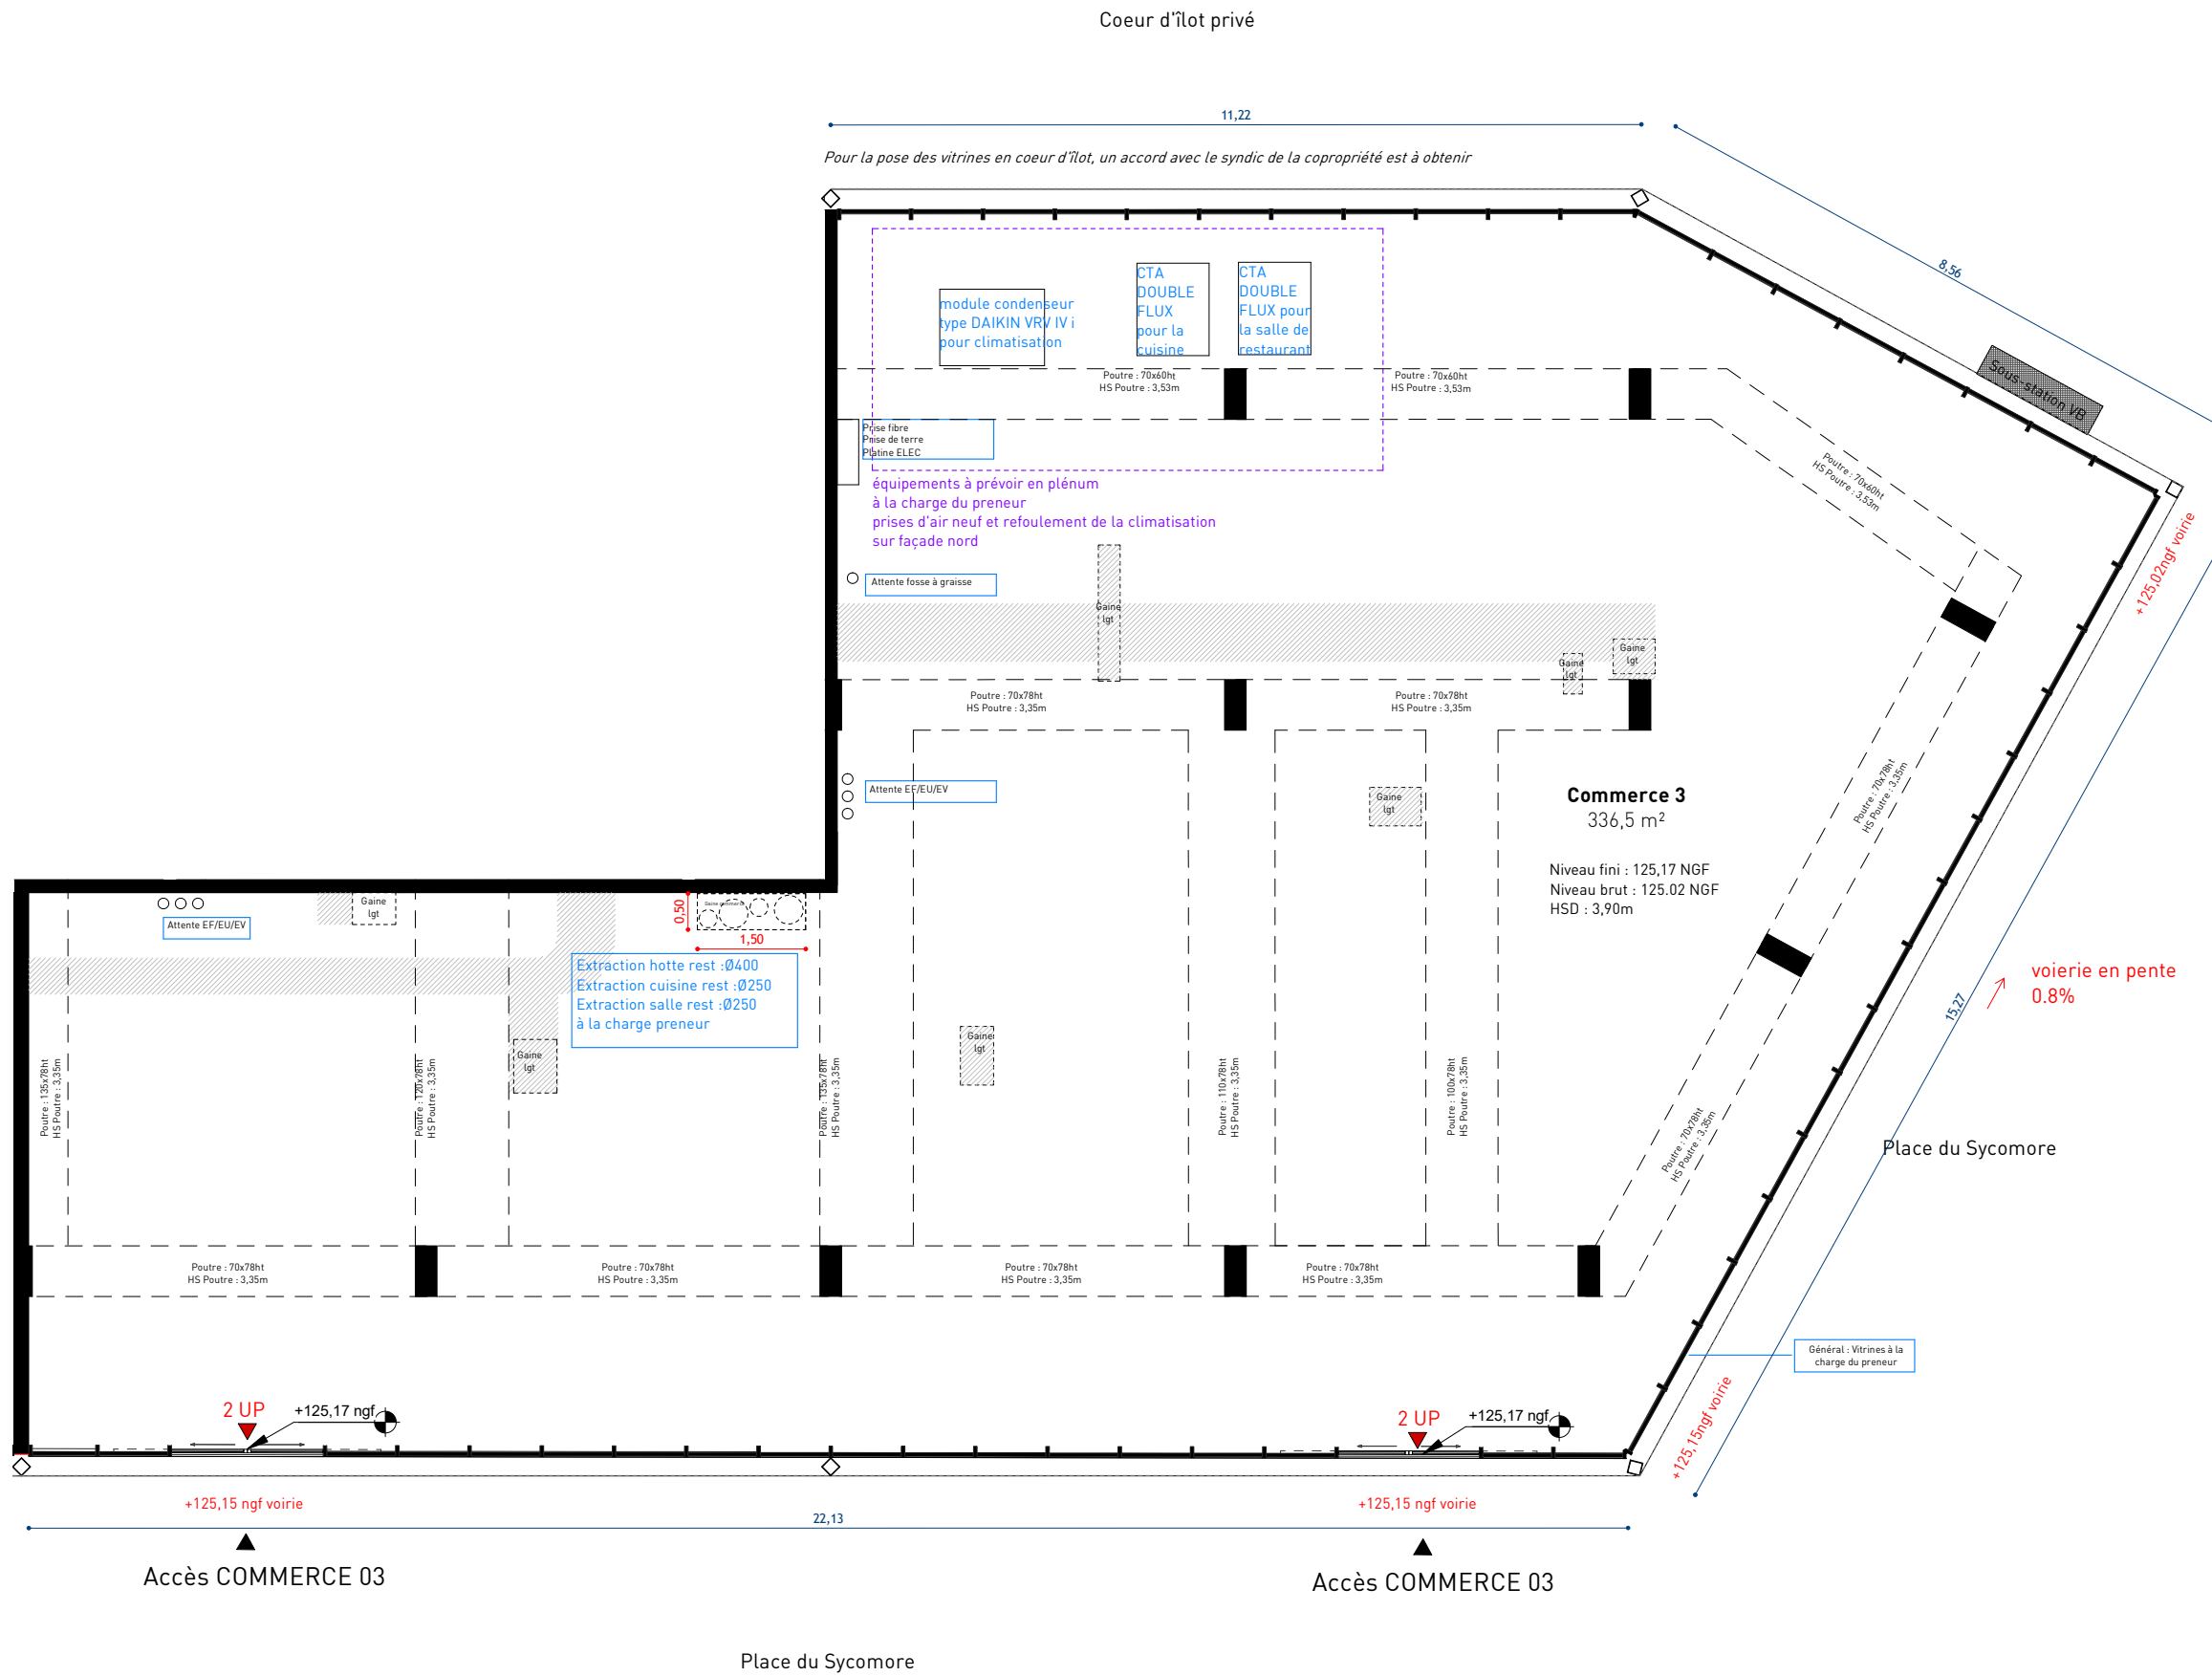

Des modifications sont susceptibles d'être apportées à ce plan en fonction des nécessités techniques de la réalisation, tant en ce qui concerne les dimensions libres, que l'équipement. Les surfaces indiquées sont approximatives.

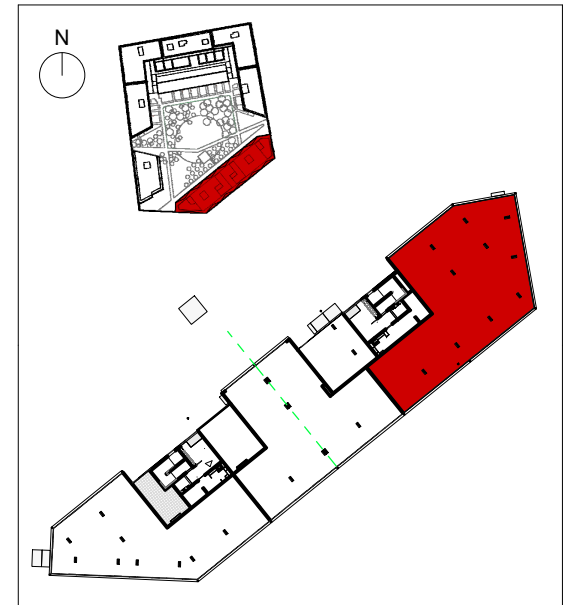

Sous réserve de prise de cotation sur site par les entreprises.