
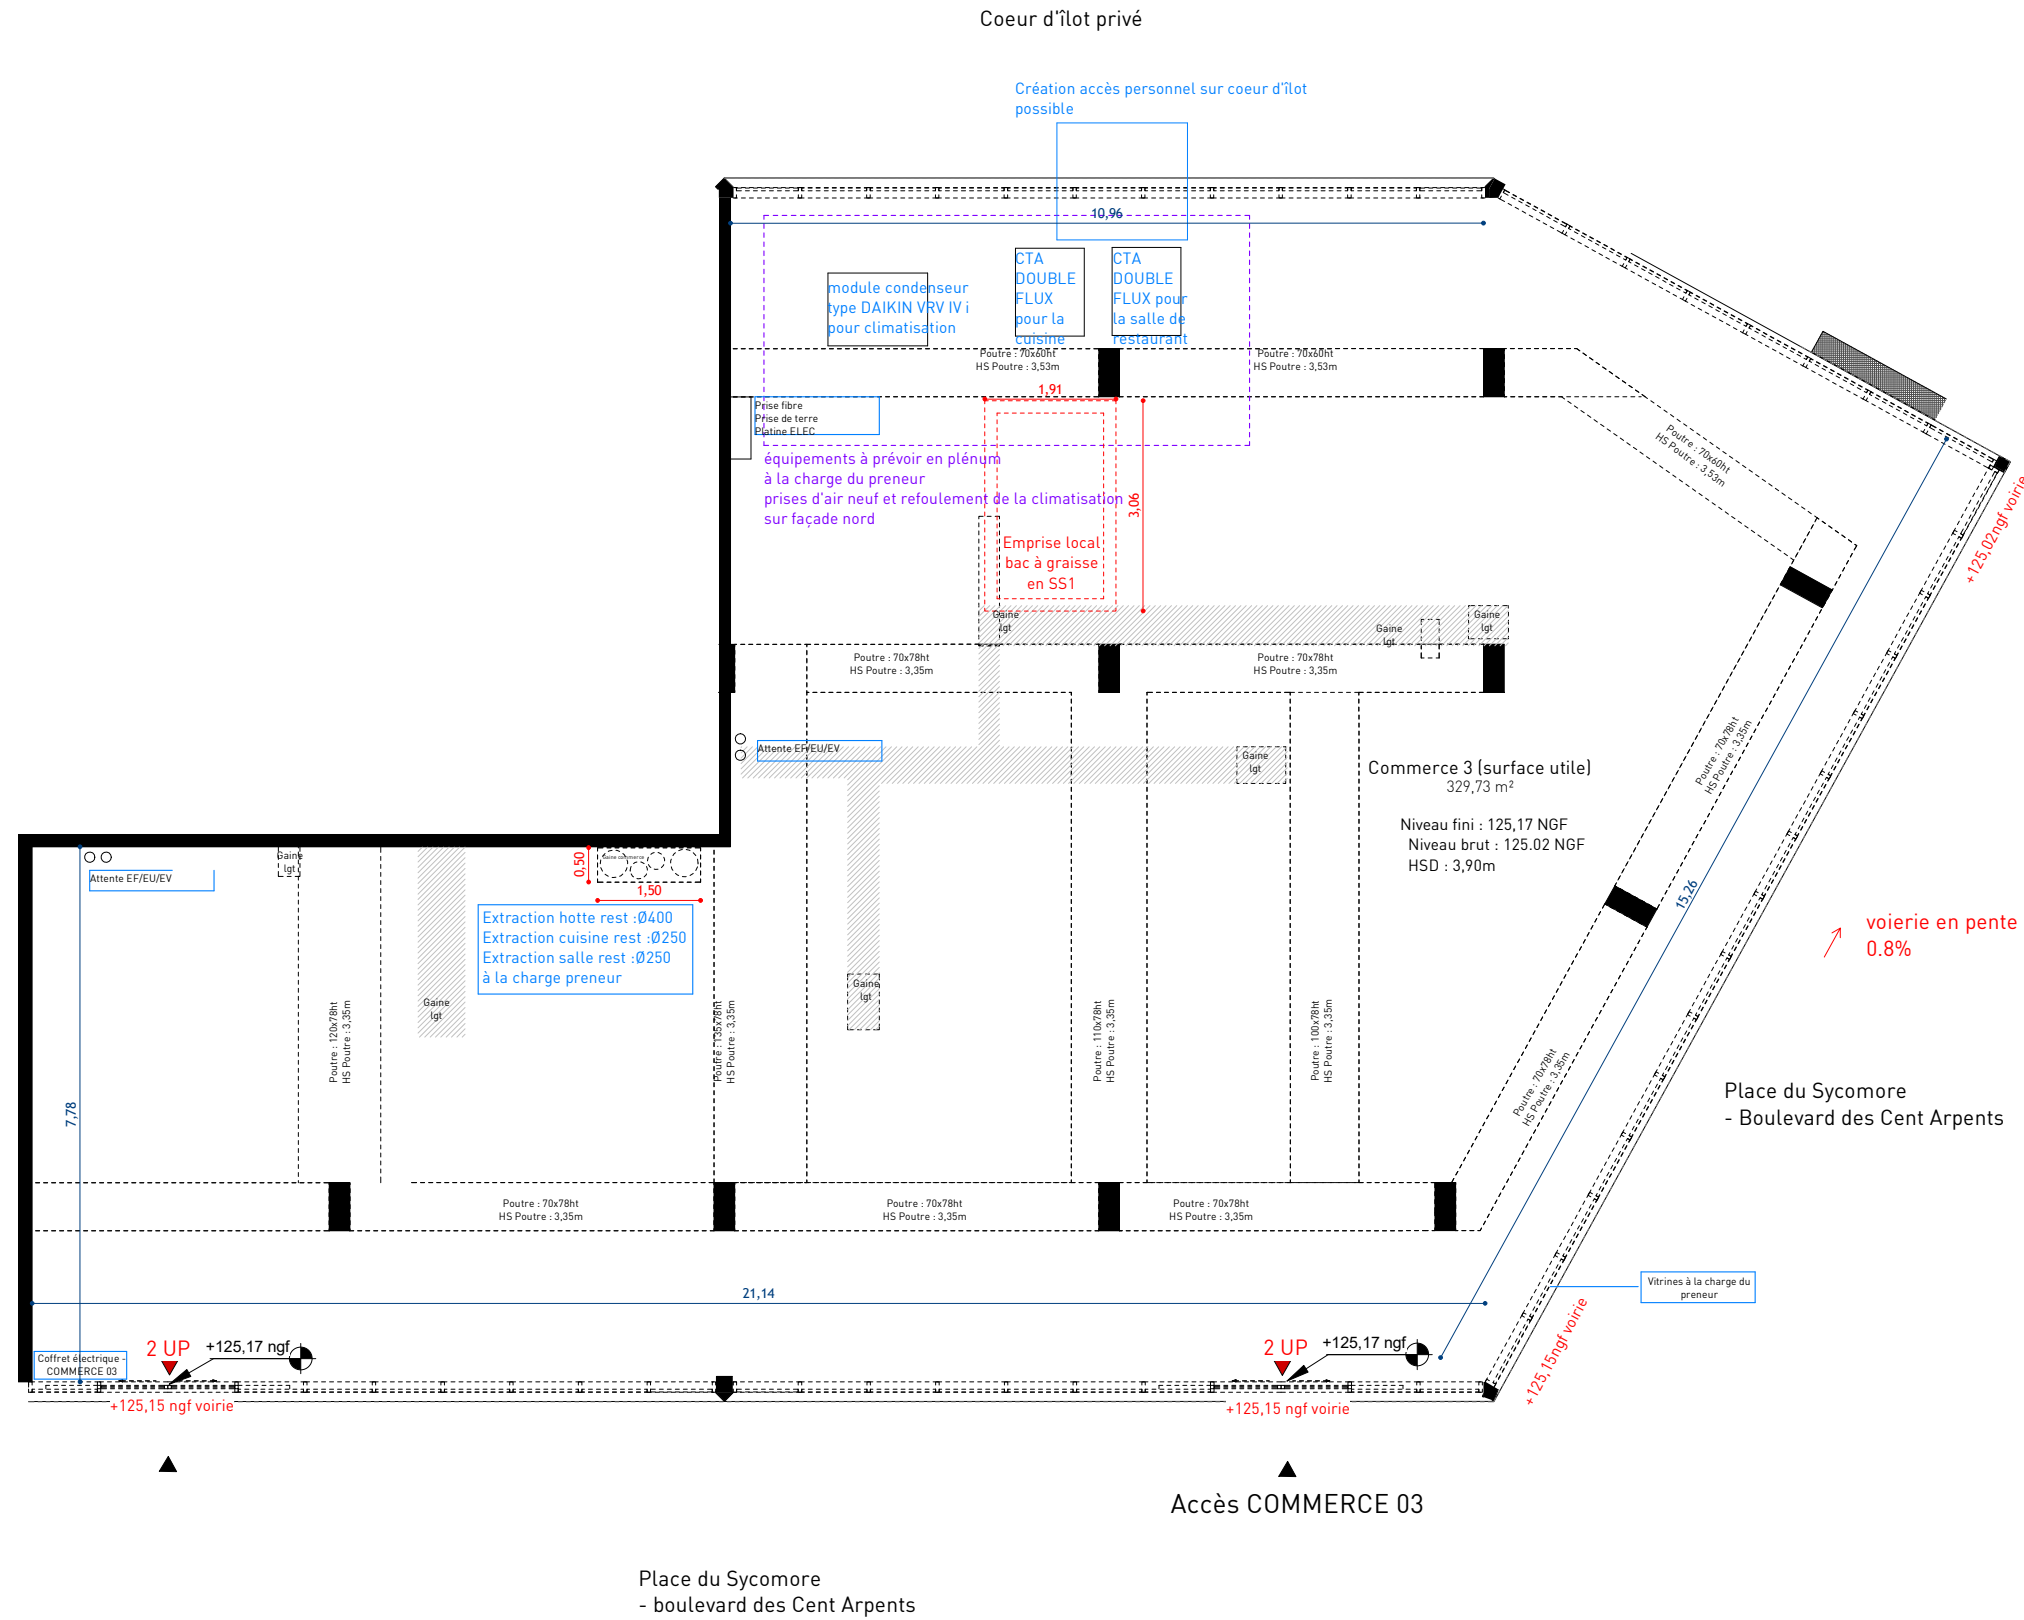


BATIMENT	ETAGE	TYPE	N° LOT
H-I	RDC	COM	03

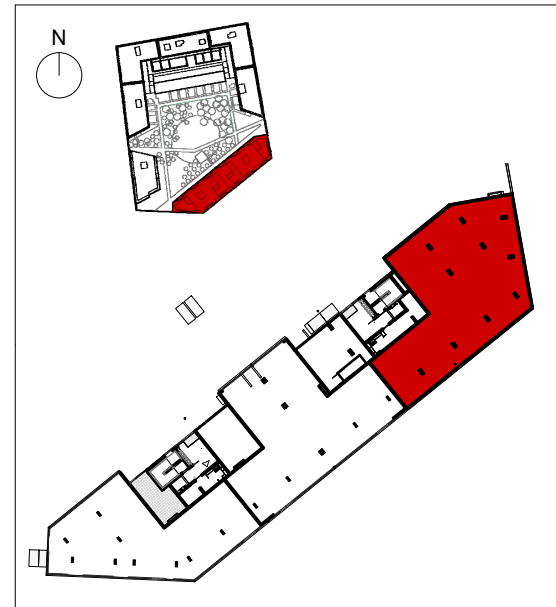

SURFACES

Commerce 3 (surface utile)	329,7 m ²
Commerce 3 SDP	334,0 m ²

INDICE **TMA D** DATE **04/02/2022**

Des modifications sont susceptibles d'être apportées à ce plan en fonction des nécessités techniques de la réalisation, tant en ce qui concerne les dimensions libres, que l'équipement. Les surfaces indiquées sont approximatives.

