
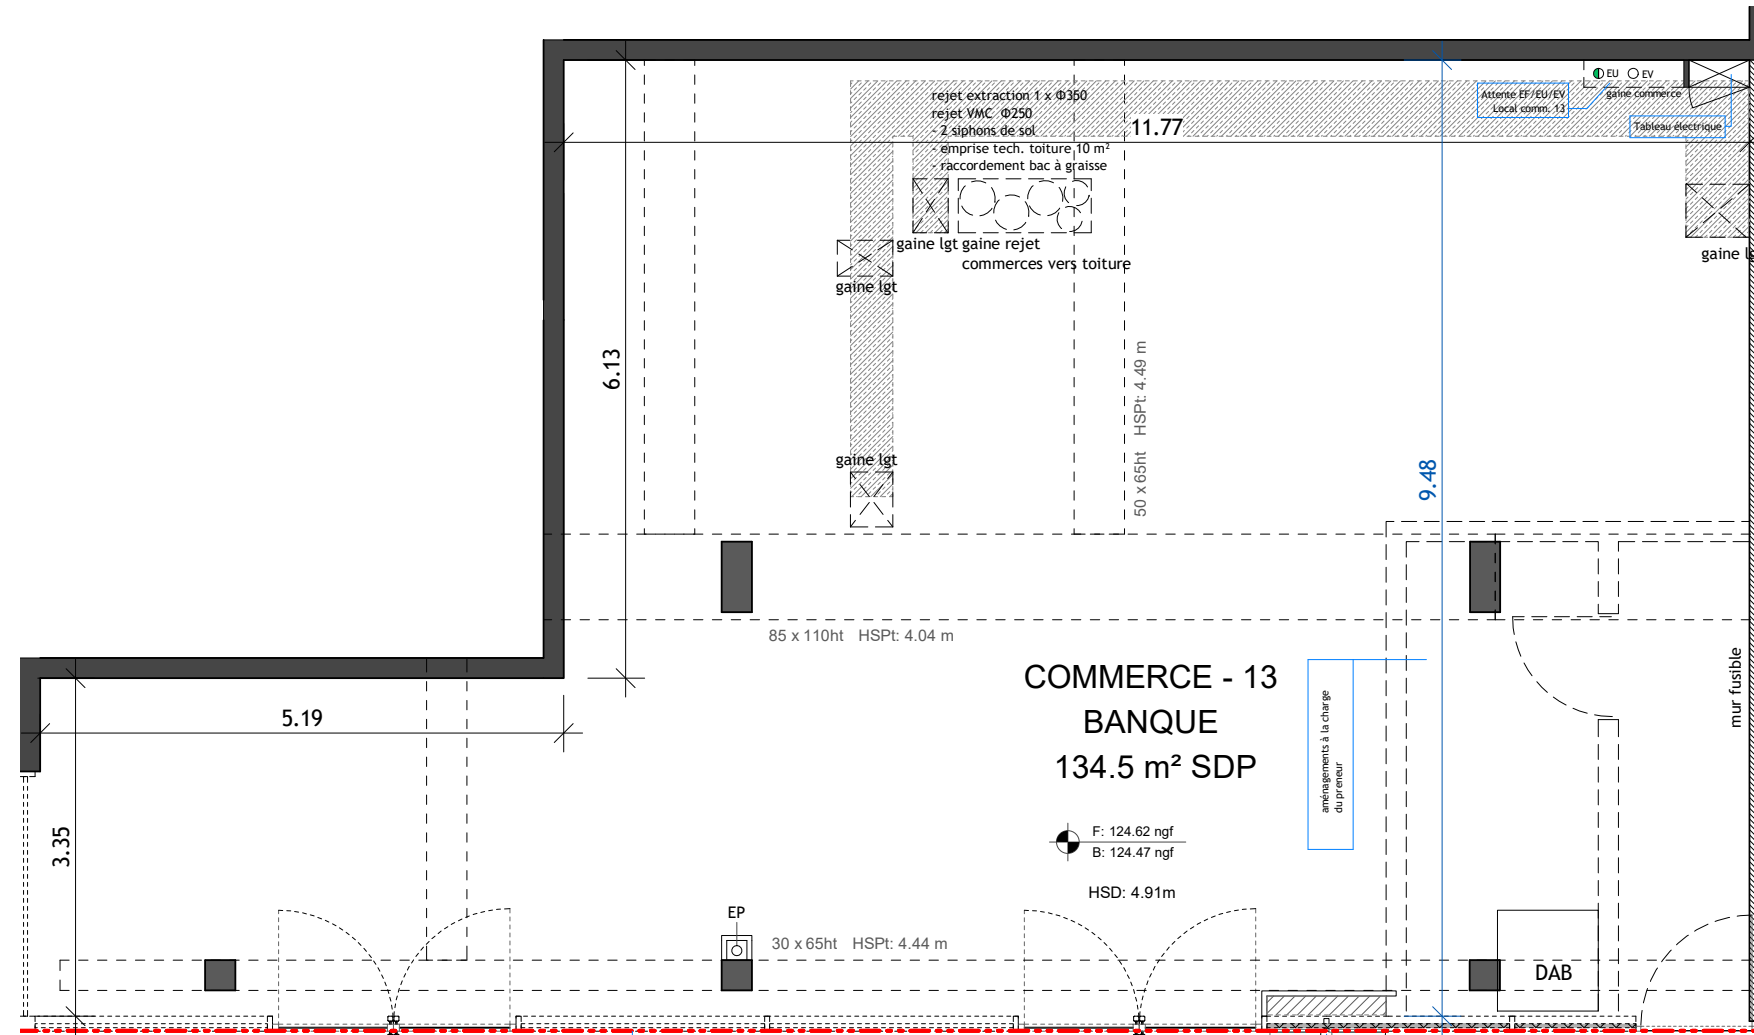


BATIMENT	ETAGE	TYPE	N° LOT
<b>B</b>	<b>RDC</b>	<b>13</b>	<b>COM</b>

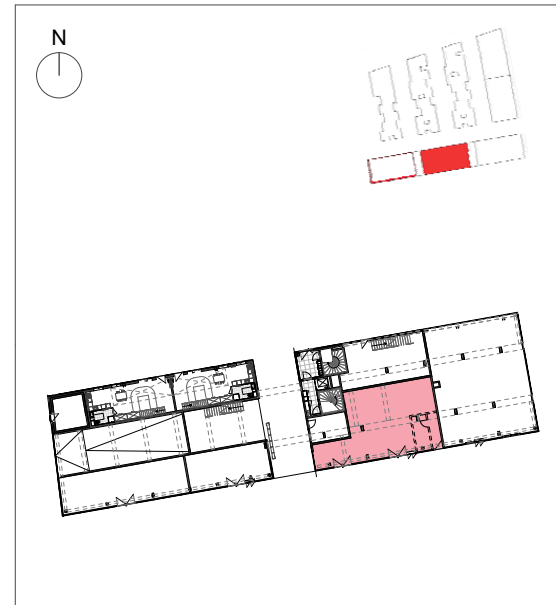

PLACE DU SYCOMORE

SURFACES		
BAT 1/2	COMMERCE - 13 - BANQUE	134.5 m <sup>2</sup>
TOTAL SURFACE DE PLANCHER		134.5 m <sup>2</sup>

INDICE: VEB      DATE: **07/01/2021**

En fonction des nécessités techniques et/ou de la réglementation, des modifications sont susceptibles d'être apportées à ce plan. Les surfaces et les côtes indiquées (dimensionnelles ou arithmétiques) sont soumises aux tolérances réglementaires et contractuelles. Les soffites, faux-plafonds, rampants, gaines sont susceptibles d'évoluer en situation, nombre et dimensions. Les canalisations, retombées, regards ne sont pas figurés. Les plantations figurants sur le plan de présentation du lot sont indicatives et pourront faire l'objet de modifications, aussi bien en nombre qu'en type. Des modifications mineures ou des aménagements de détails nécessaires pour des raisons d'ordre technique ou administratif pourront être reportés sur les plans. Les emplacements machines sont indiqués mais les appareils ne sont pas fournis.

