
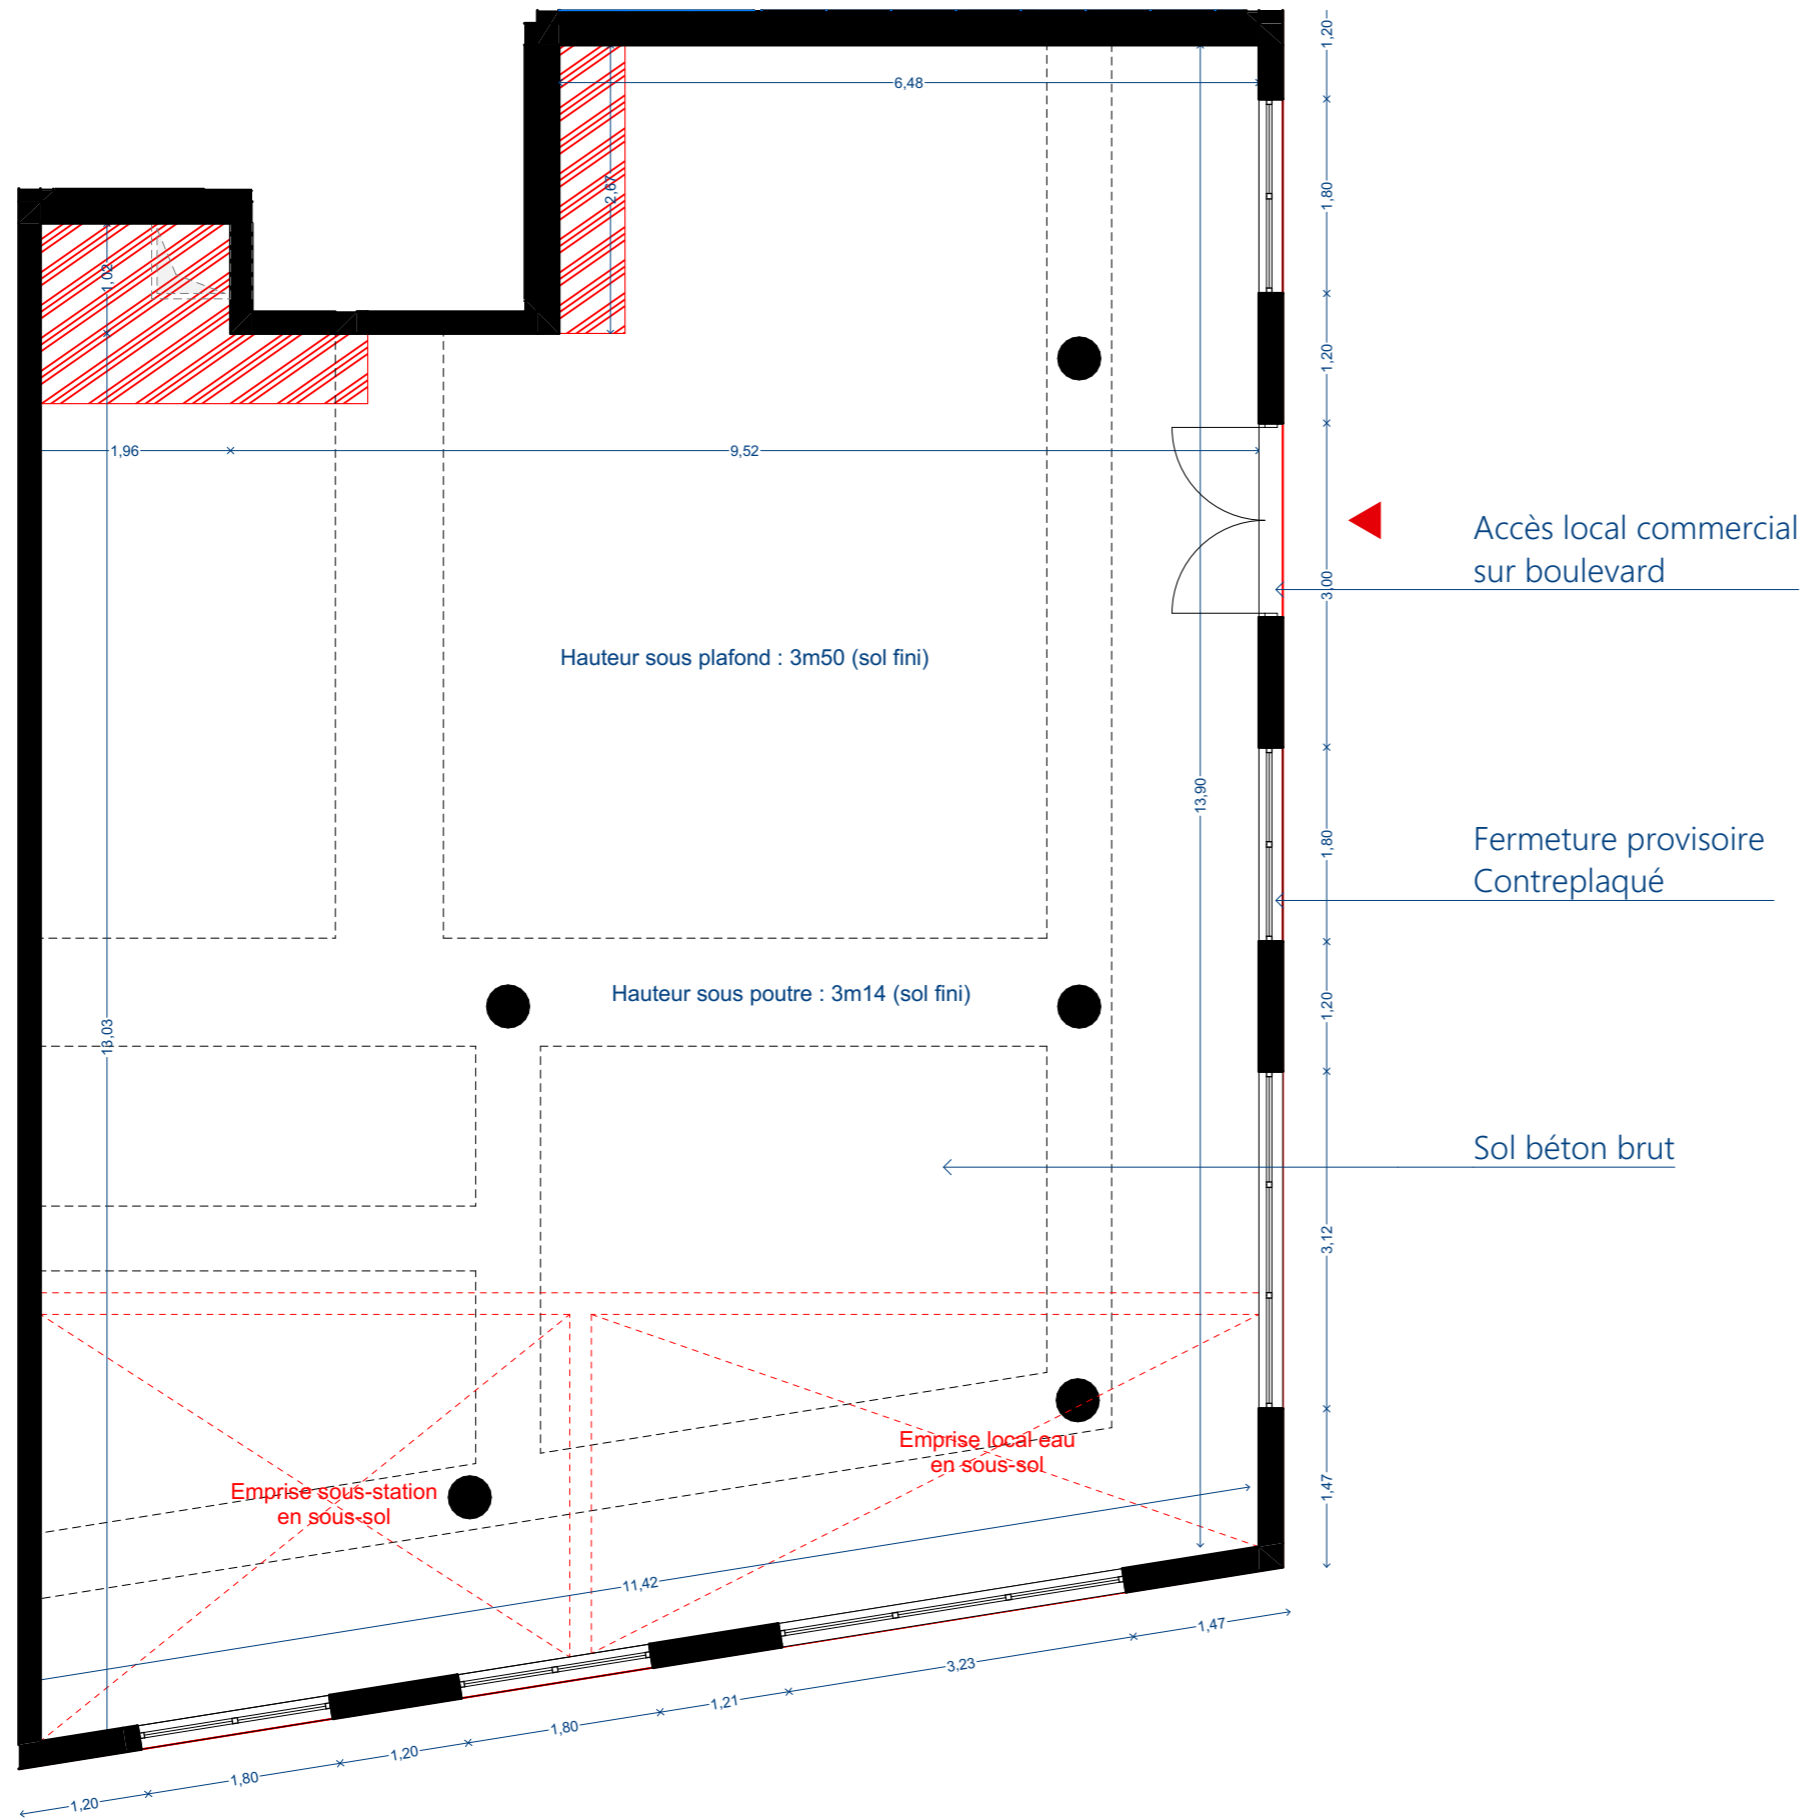


COMMERCE


N°B2.0.0 Bâtiment B2 RdC

TABLEAU DE SURFACES

SURFACE DE PLANCHER 155.32 m²

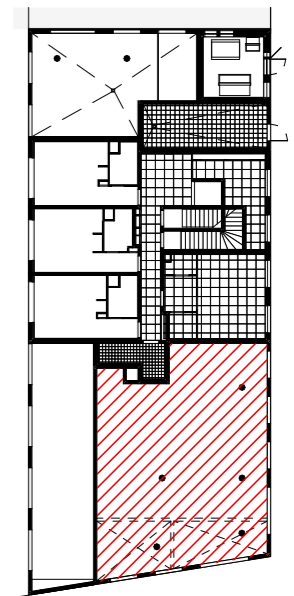

PLAN PROVISOIRE

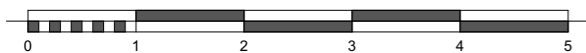

Nota :
Les surfaces pourront varier en fonction d'impératifs techniques et d'épaisseurs des isolants. L'ensemble des soffites, trappes de visite, retombés des poutres et volets roulants peuvent ne pas être indiqué sur les plans et leurs emplacements ne sont précisés qu'à titre indicatif. Les cotes sur plans indiquent les plus grandes dimensions, en largeur et en longueur.