

LEGENDE

Coupe

CG

Implantation coffret gaz

Accès commerce conseillé PMR

Local à graisse en sous-sol

Emprise terre plein sous dalle

Impact Plénum

Zone de couverture bac acier

Soffite / Gaine coupe feu pour tubage extraction cuisson

HSD

Hauteur Sous Dalle

HSC

Hauteur Sous Charpente

Position attentes au sol

EU-EV Aef à droite en fond de cellule



ENEDIS, terre et fibre à gauche en fond de cellule

Emprise des emplacements des équipements techniques du plenum

Niveau Seuil maçonné

Les niveaux seront à confirmer par l'acquéreur

Chaque commerce devra intégrer une zone de stockage des déchets dans son espace.

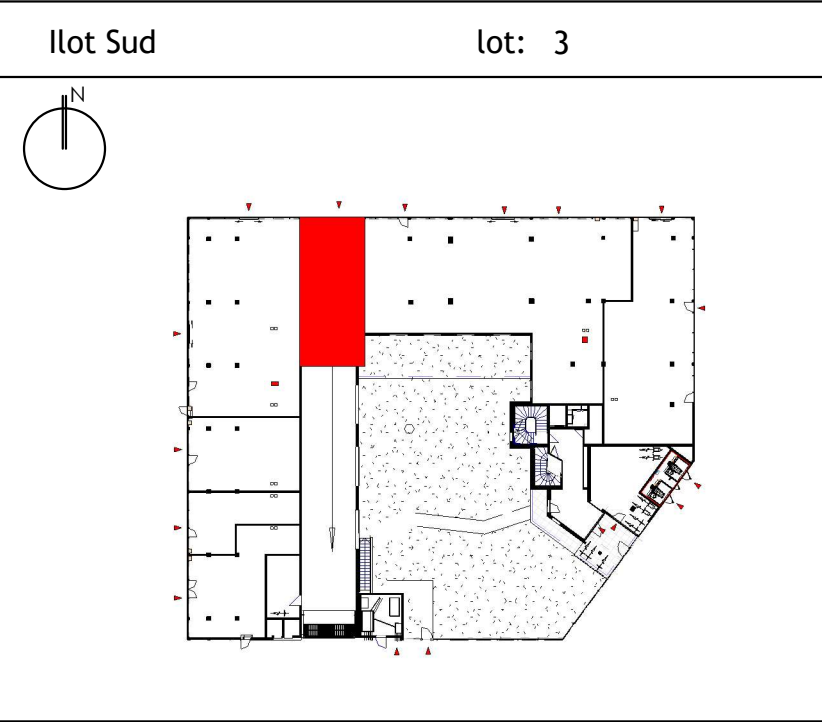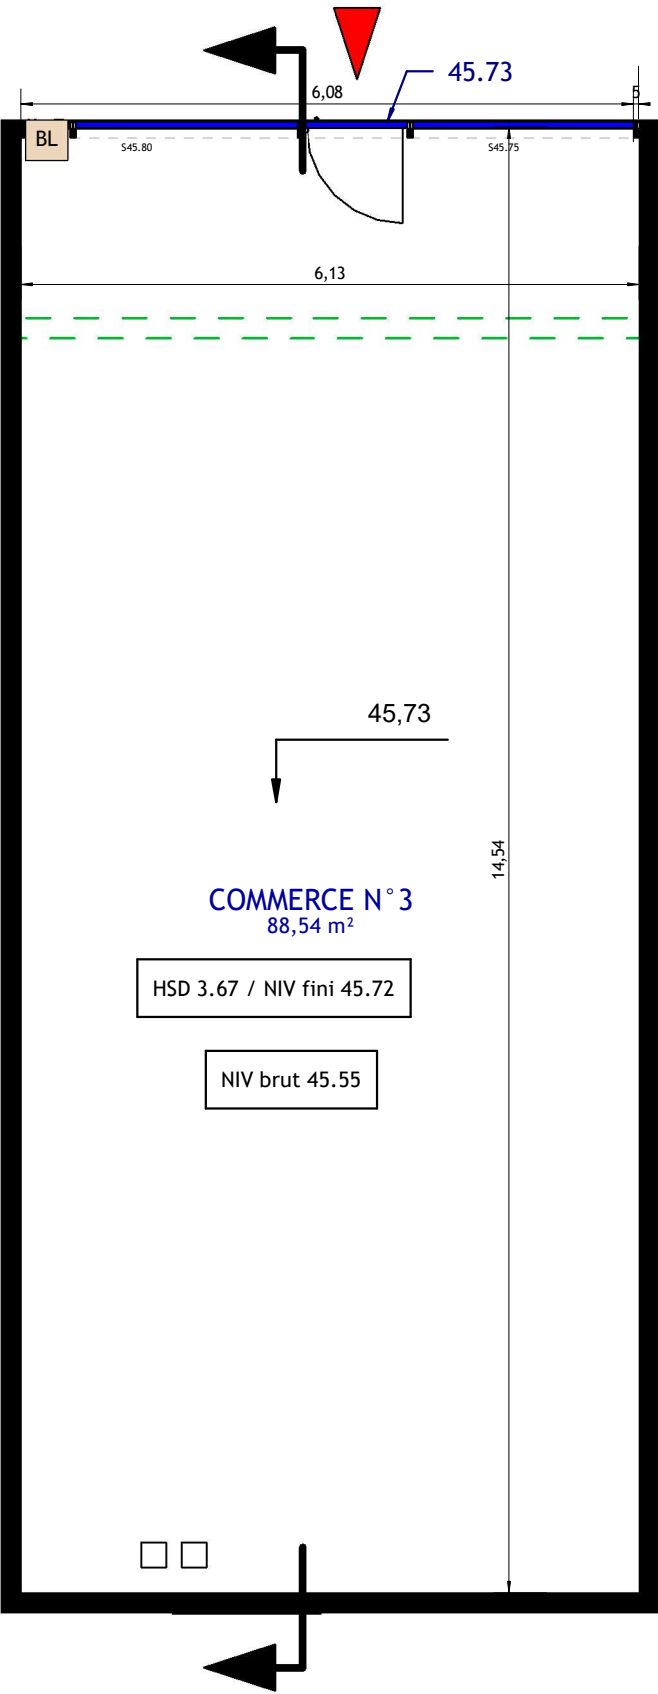

SURFACES	
Surface utile	88.54m²
Surface GLA	93.16m²
Surface au plénum pour équipement	14.60m²
Indice	Dressé le : 11 06 24

Des modifications sont susceptibles d'être apportées à ce plan en fonction des nécessités techniques de la réalisation, tant en ce qui concerne les dimensions libres, que l'équipement. les surfaces indiquées sont approximatives.

Echelle

0 1 2 3 4 5m