
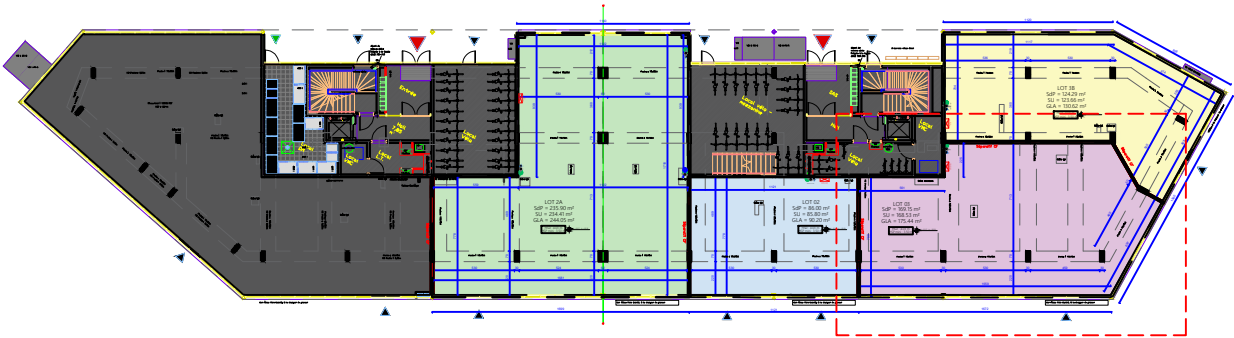


BATIMENT H-I
ETAGE RDC
N°LOT 03

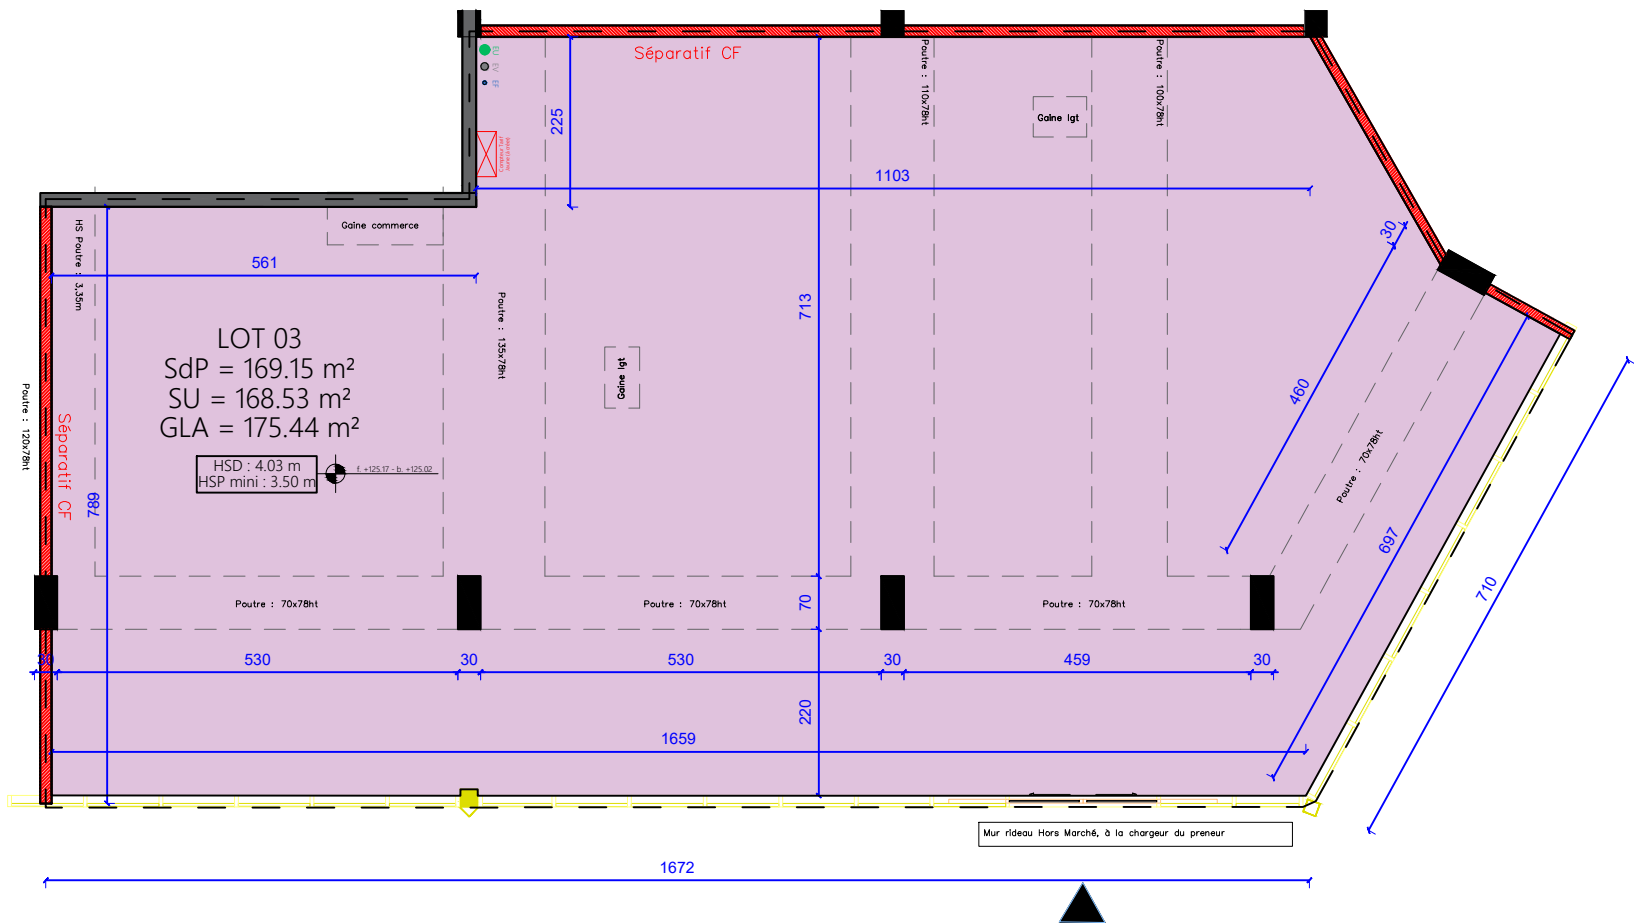

PLAN EX RDC

COMM.

Date : 28.05.2025

Version : Ind. A

Echelle : 1/100

Format : Impression A3

Fichier : Lot 2-3 SYCOMORE BUSSY

COORDONNEES

COMMERCES DE BSG
M. CARTIN
CELLULES COMMERCIALES LOT 2-3
PLACE DES SYCOMORES
77600 BUSSY SAINT GEORGES

MOE / CMO-BAT
154 RUE DE LA FONTAINE
77550 MOISSY CRAMAYEL
Tél. : 06.37.32.42.69
Mail : aleydecker@cmo-bat.fr

Département De Seine et Marne
Ville de BUSSY SAINT GEORGES
PLACE DES SYCOMORES BATIMENTS H-I
77600 BUSSY SAINT GEORGES

Projet de coques commerciales