


LOT 12
RDC
N°LOT 12B

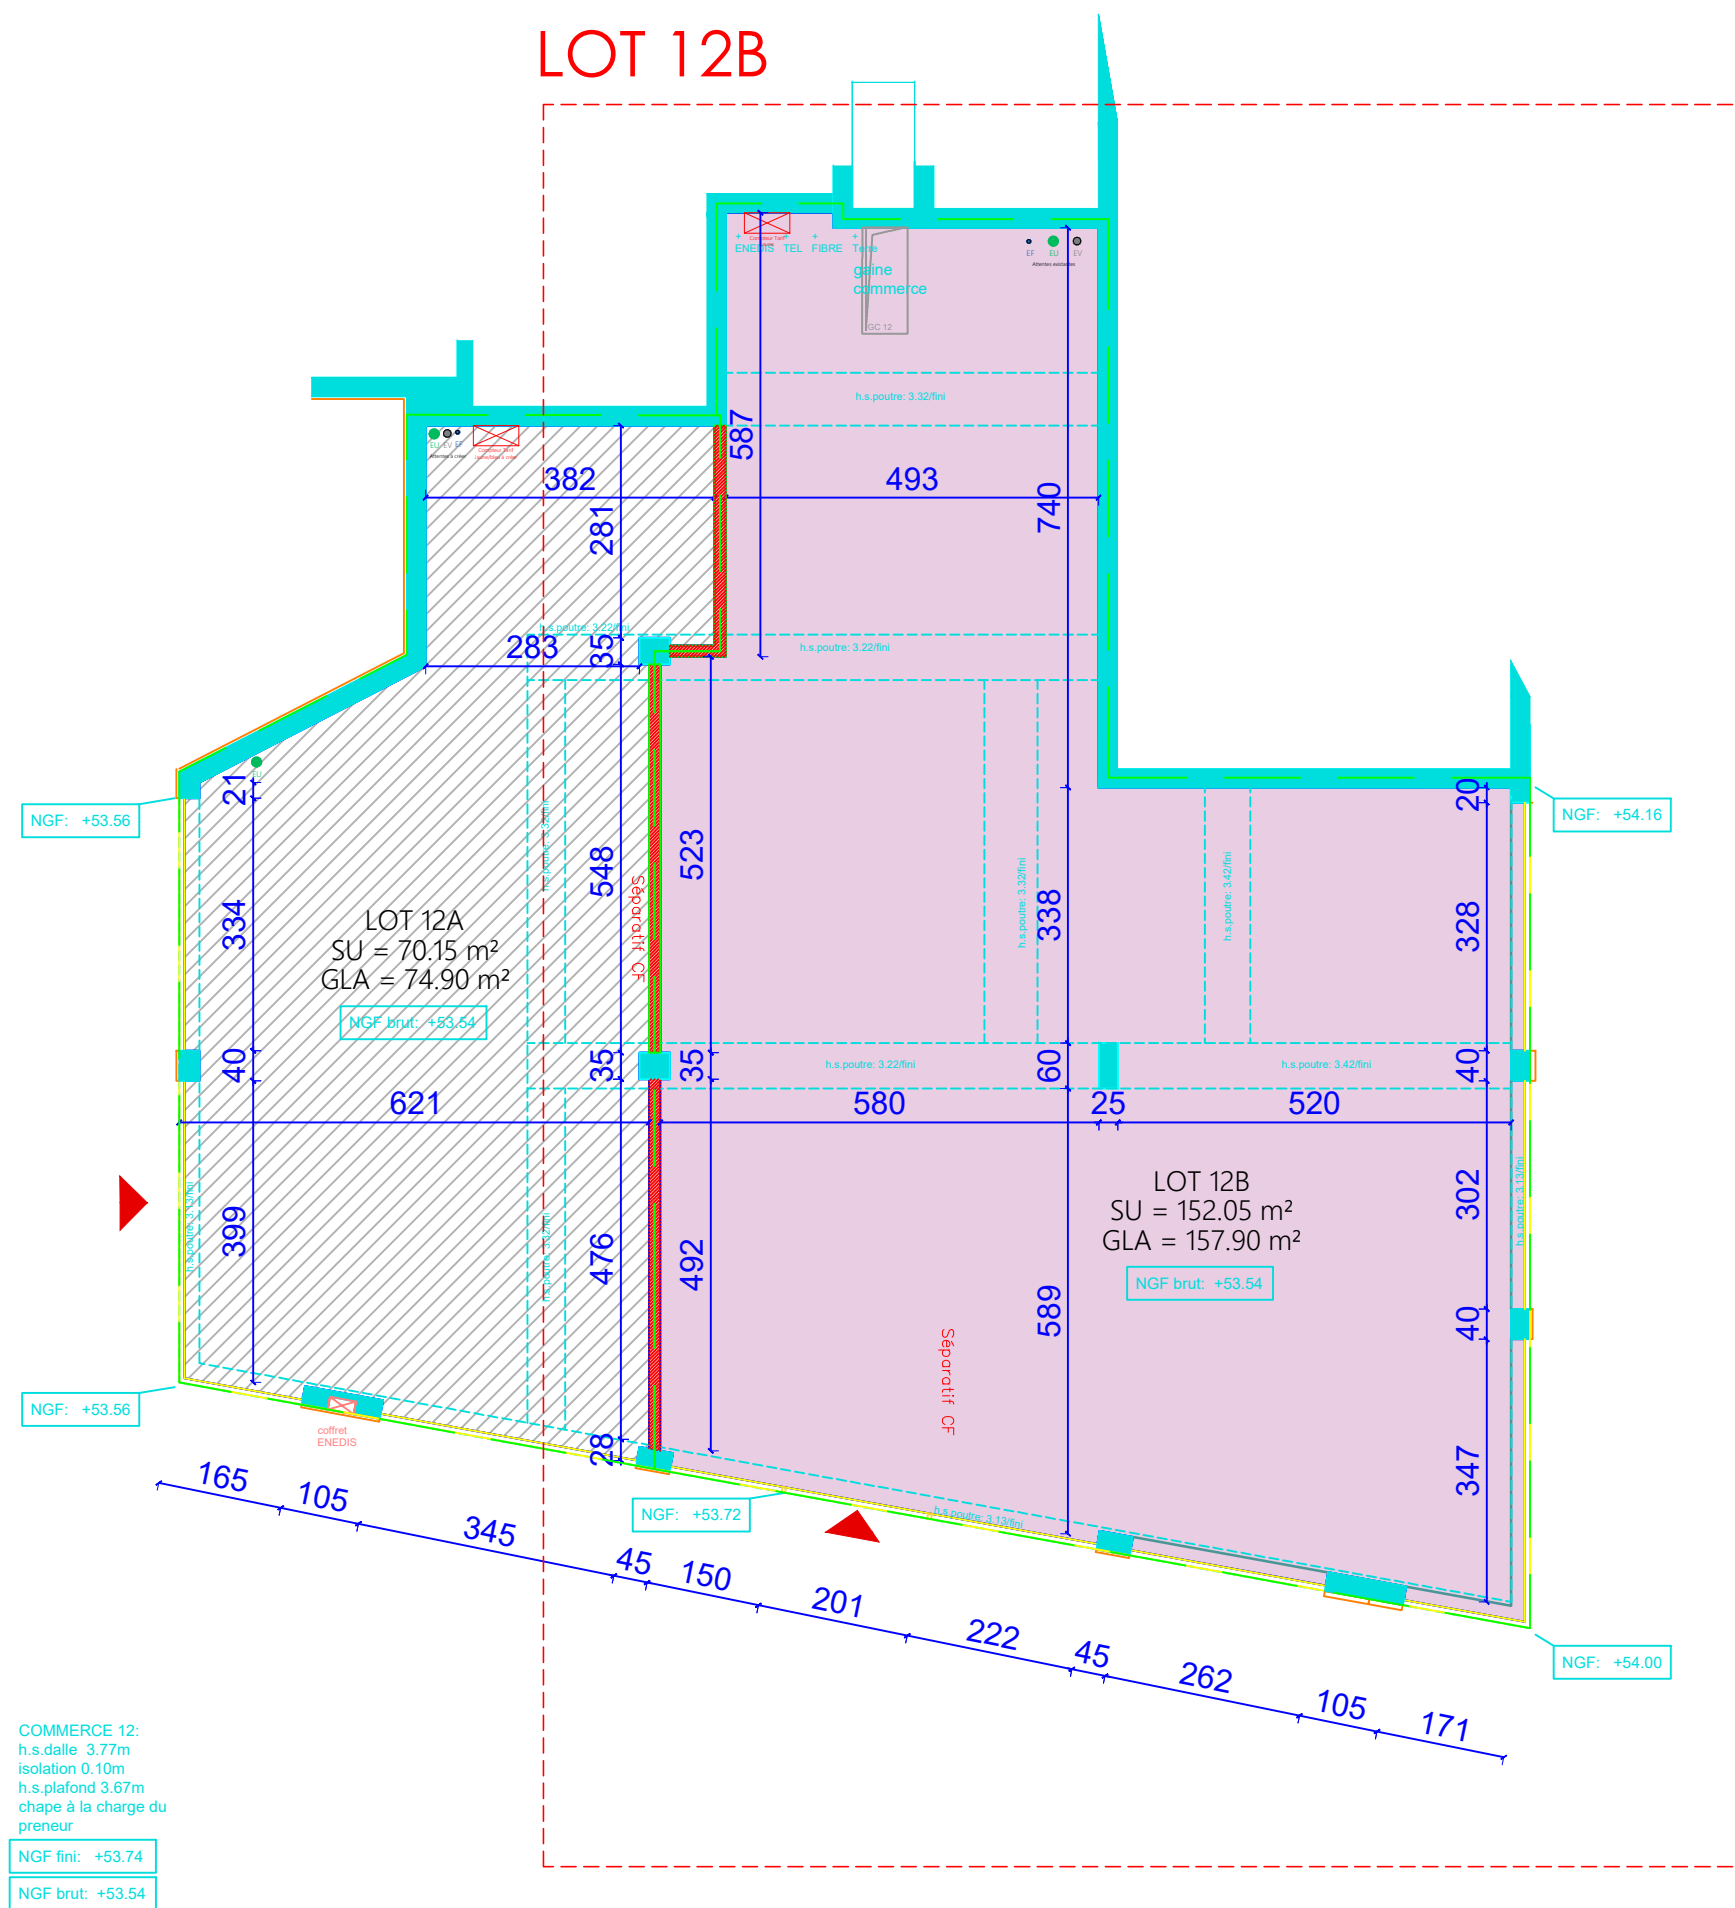

Département De l'ESSONNE
Ville de DRAVEIL
2 PLACE DU COLOMBIER
91210 DRAVEIL

Projet de coques commerciales

PLAN EX RDC

COMM.

Date : 02.02.2026

Version : Ind. A

Echelle : 1/100
Format : Impression A3
Fichier : Lot 12 DRAVEIL

COORDONNEES

SCCV FONCIERE ROGALE DRAVEIL
15 RUE ROUGET DE L'ISLE 92400 COURBEVOIE
CELLULES COMMERCIALES LOT 12
2 PLACE DU COLOMBIER
91210 DRAVEIL

MOE / CMO-BAT
154 RUE DE LA FONTAINE
77550 MOISSY CRAMAYEL
Tél. : 06.37.32.42.69
Mail : aleydecker@cmo-bat.fr