


**ESPLANADE DE
LA COMMUNE DE PARIS**

NOISY-LE-GRAND

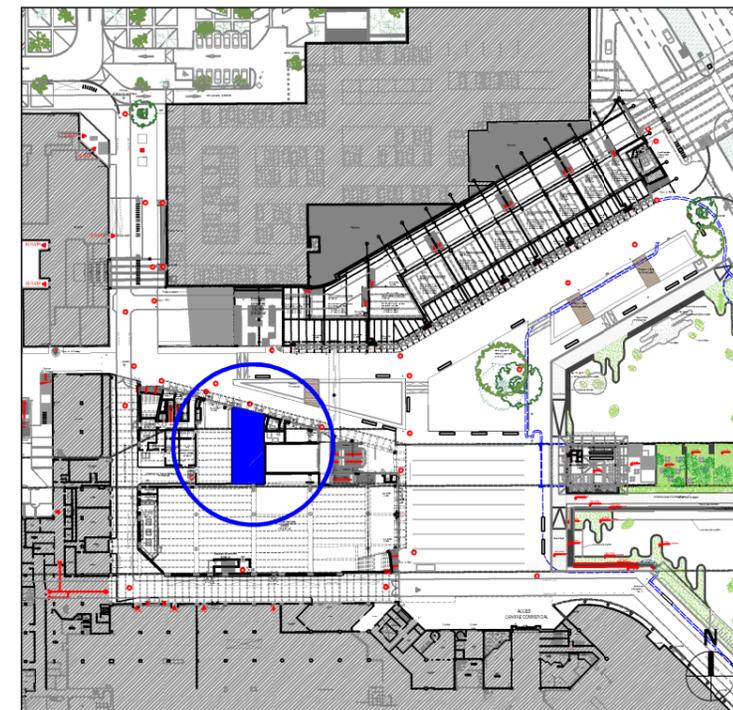




**UNITÉ COMMERCIALE
COM 2**

PLAN DE VENTE


DATE DE DIFFUSION :
Indice D - 20/12/2024

SOPPEC 
OPÉRATEUR DE COMMERCES

déelles
Réinventer l'espace

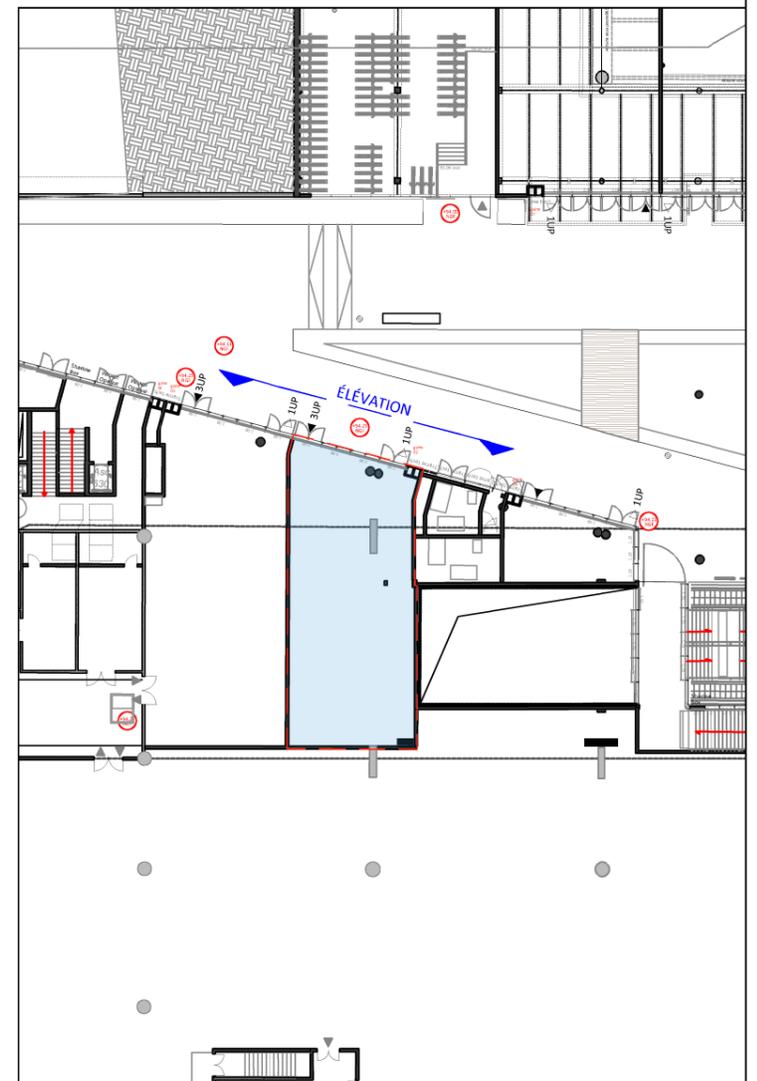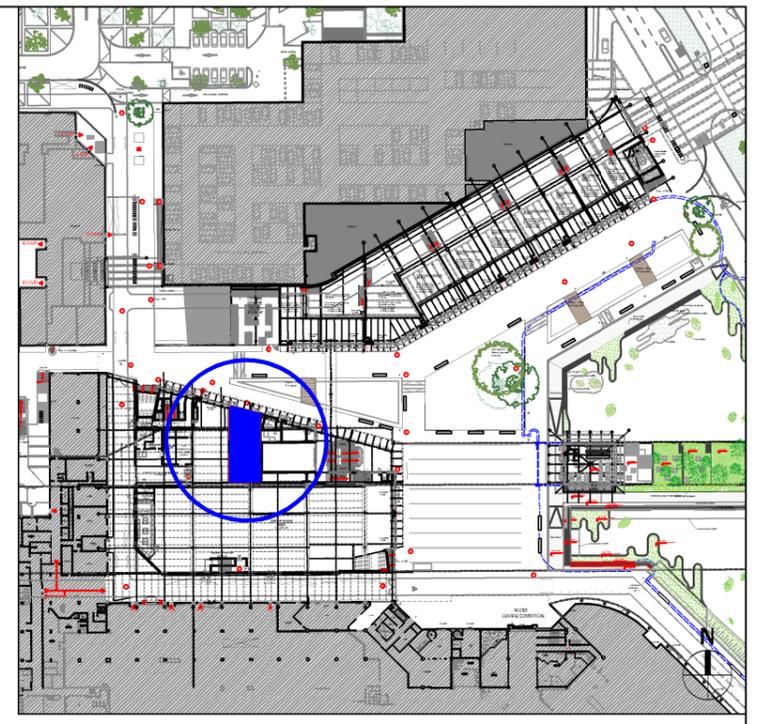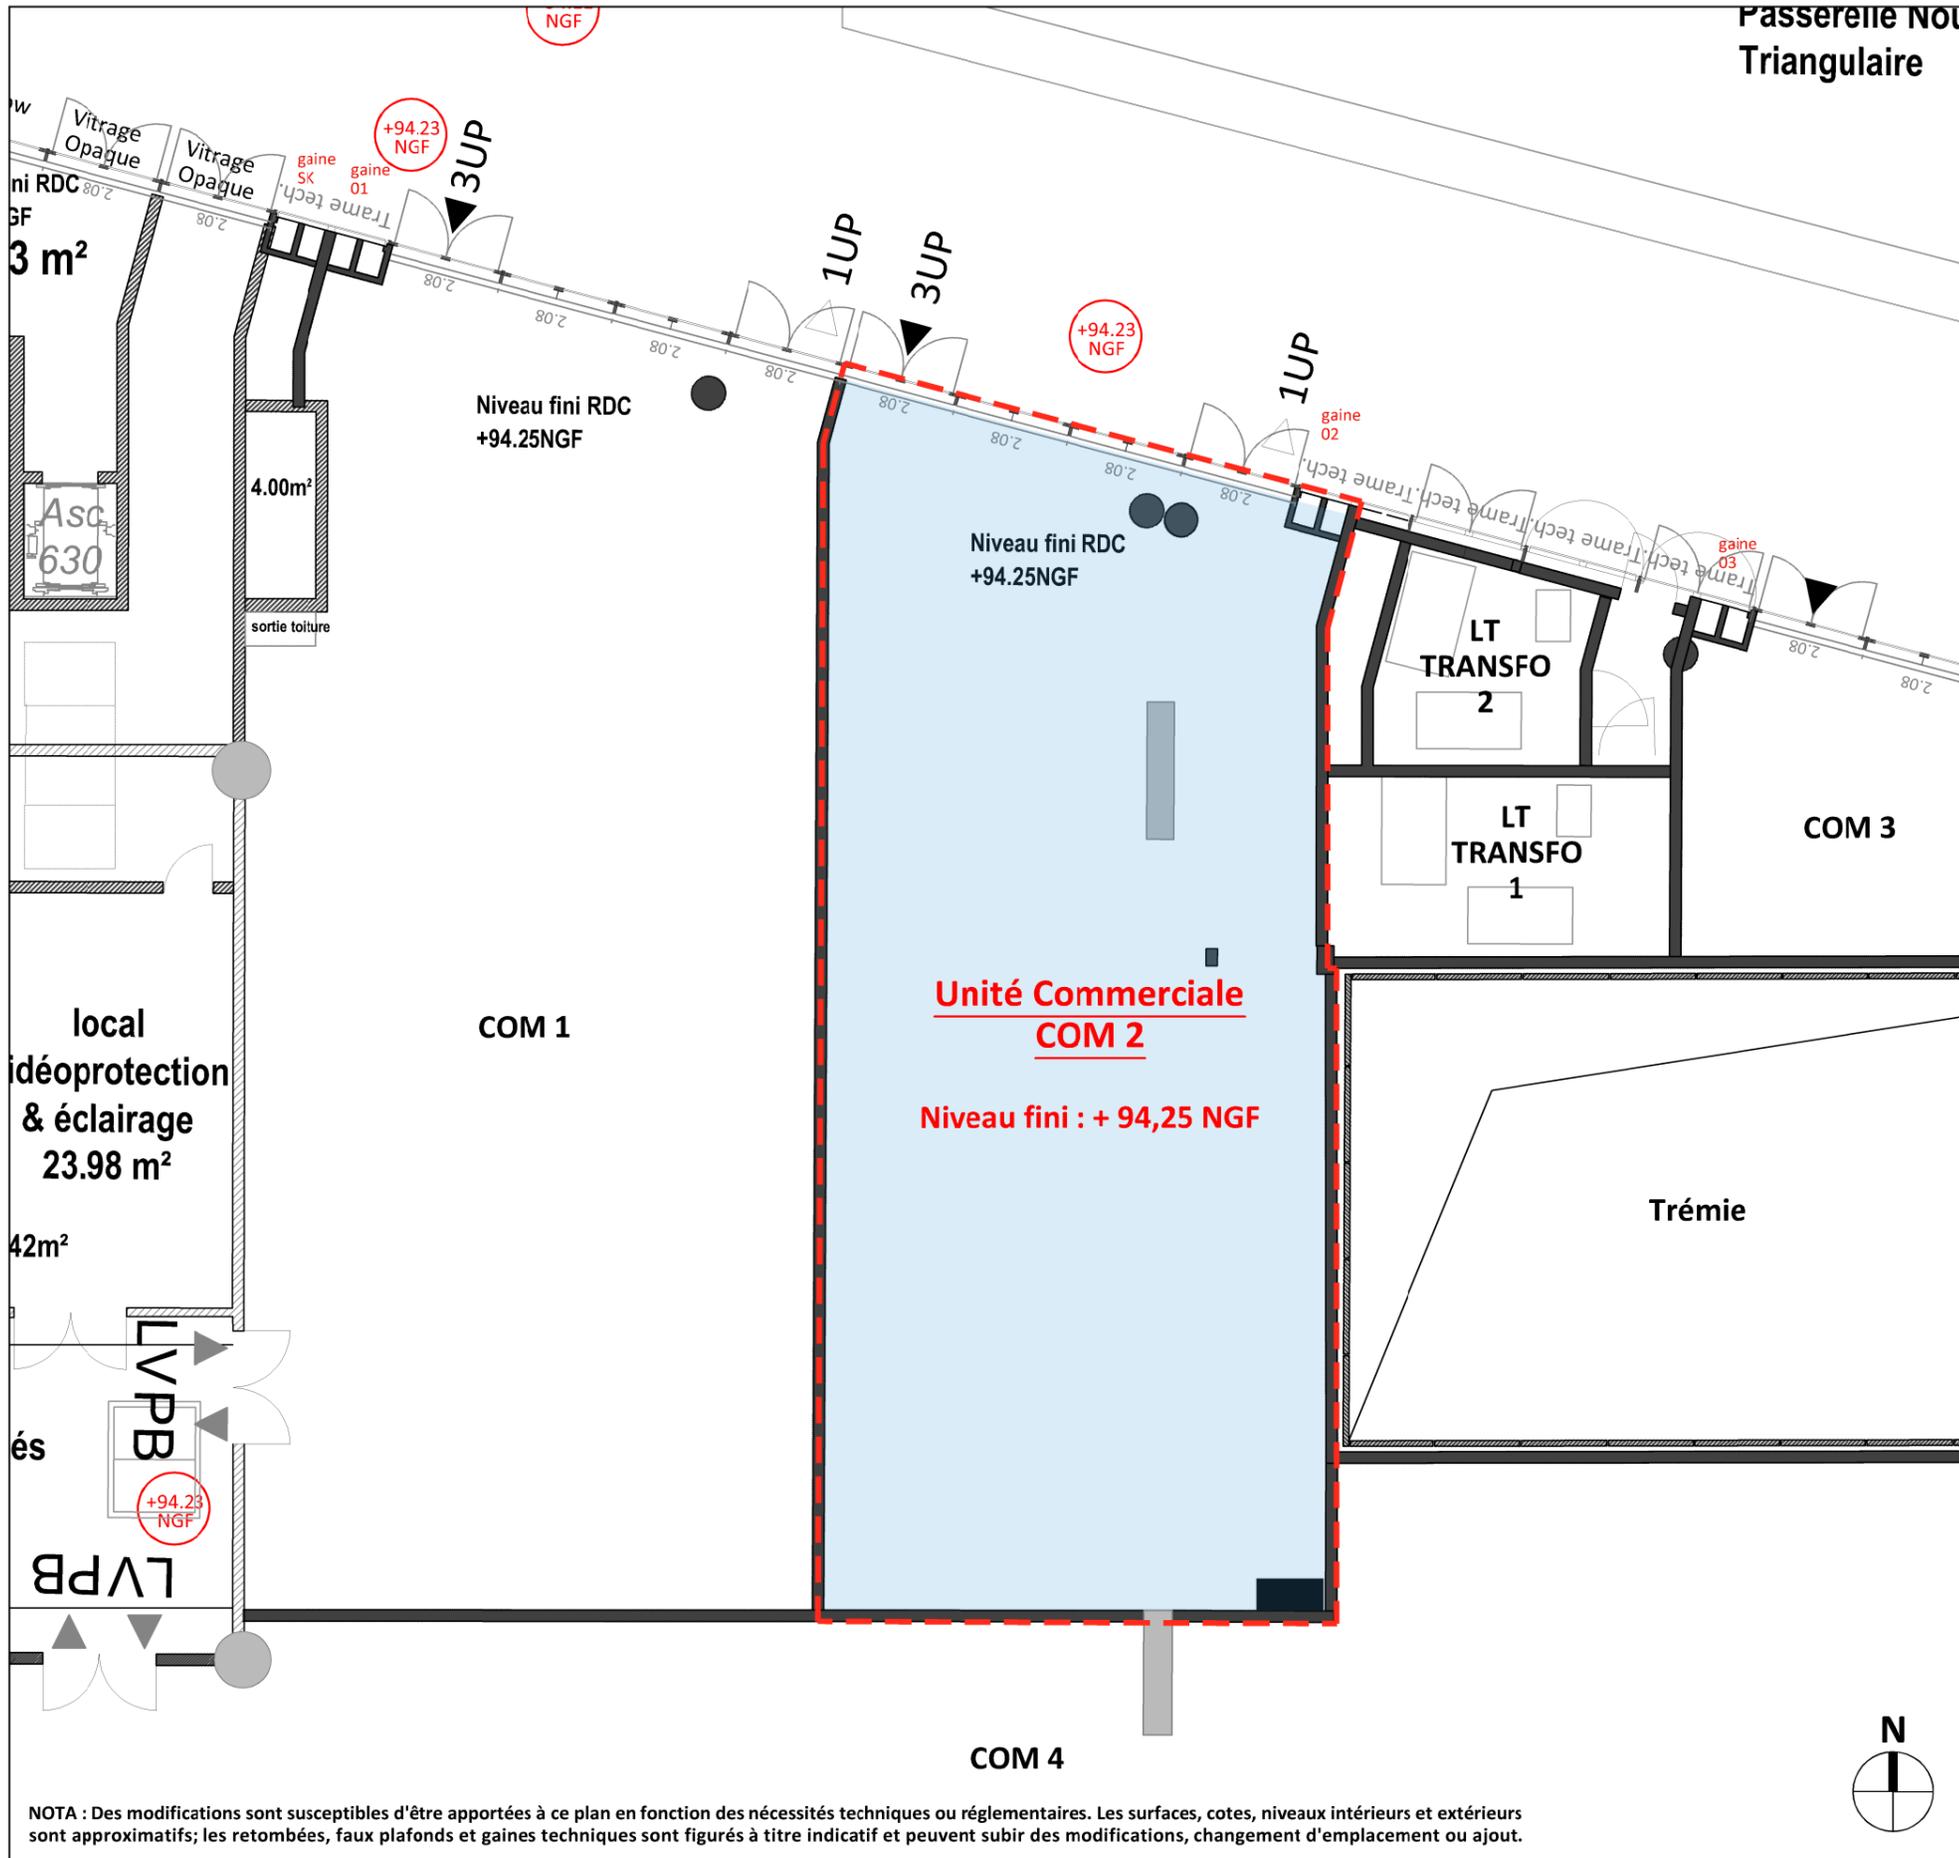


NOTA : Des modifications sont susceptibles d'être apportées à ce plan en fonction des nécessités techniques ou réglementaires. Les surfaces, cotes, niveaux intérieurs et extérieurs sont approximatifs; les retombées, faux plafonds et gaines techniques sont figurés à titre indicatif et peuvent subir des modifications, changement d'emplacement ou ajout.

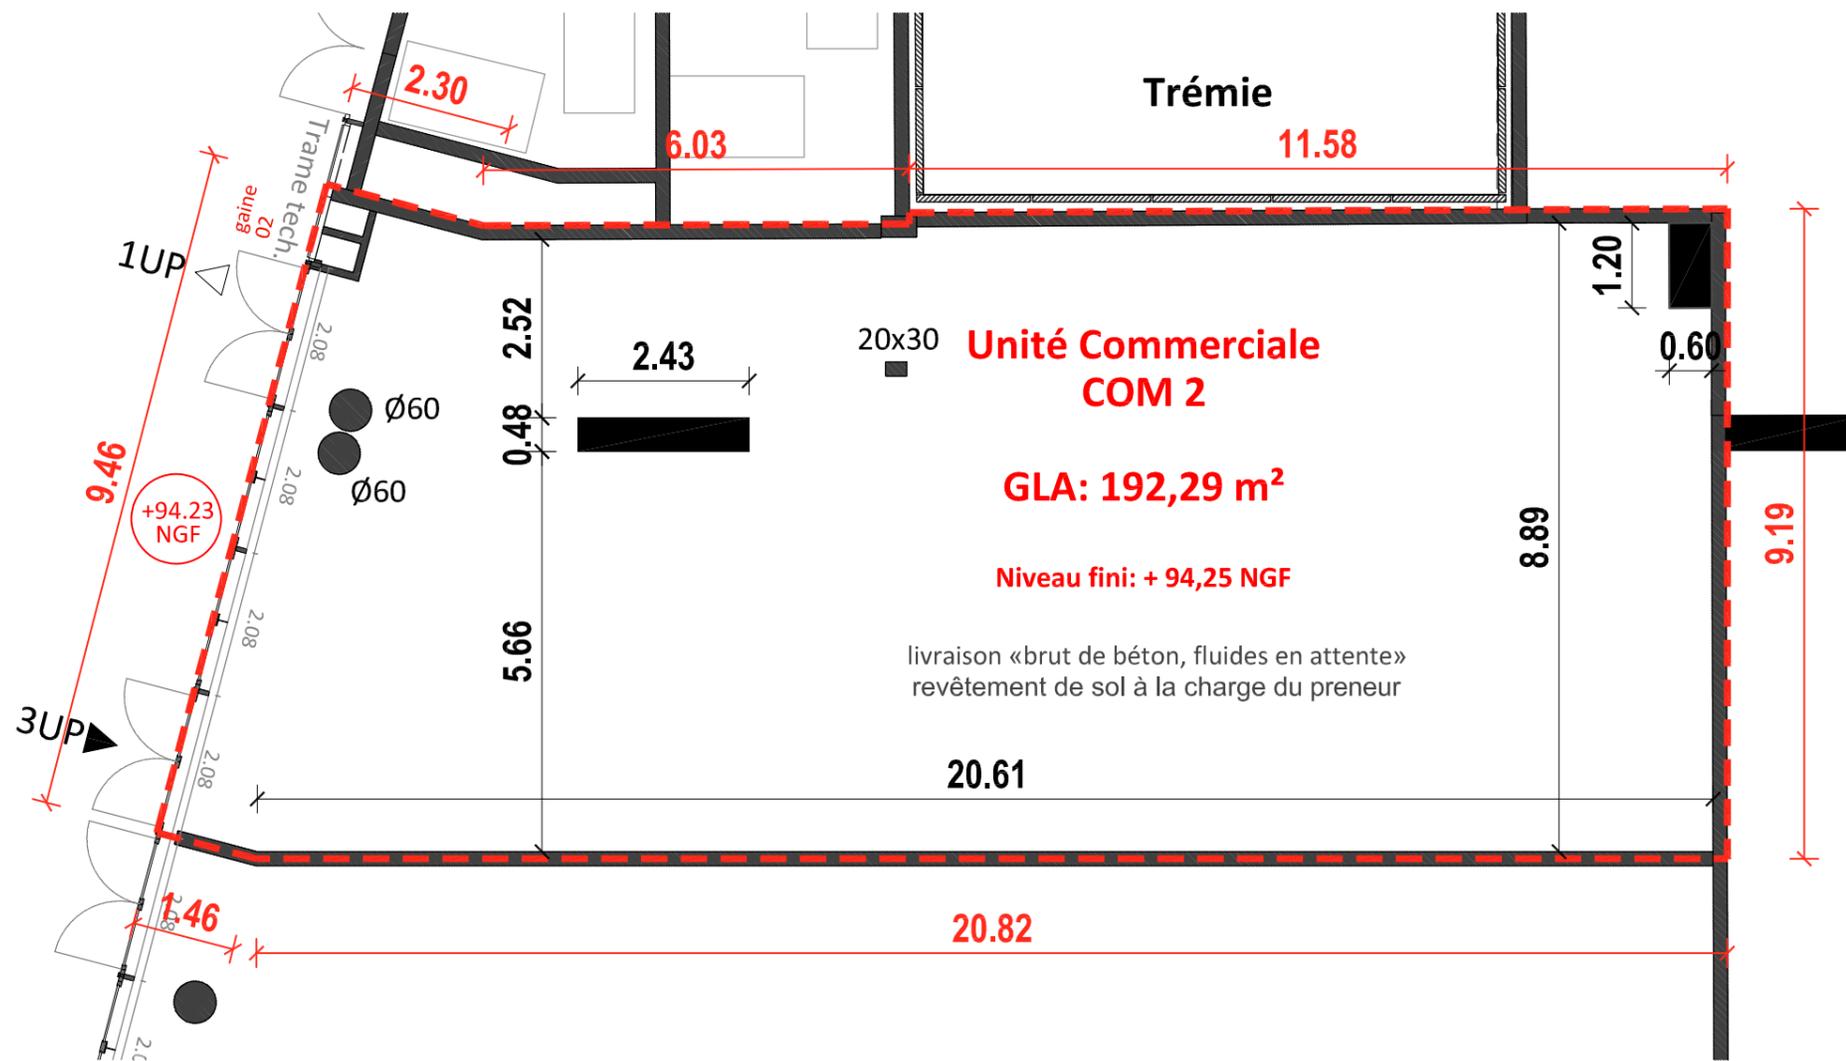

Plan de rez-de-chaussée




NOTA : Des modifications sont susceptibles d'être apportées à ce plan en fonction des nécessités techniques ou réglementaires. Les surfaces, cotes, niveaux intérieurs et extérieurs sont approximatifs; les retombées, faux plafonds et gaines techniques sont figurés à titre indicatif et peuvent subir des modifications, changement d'emplacement ou ajout.



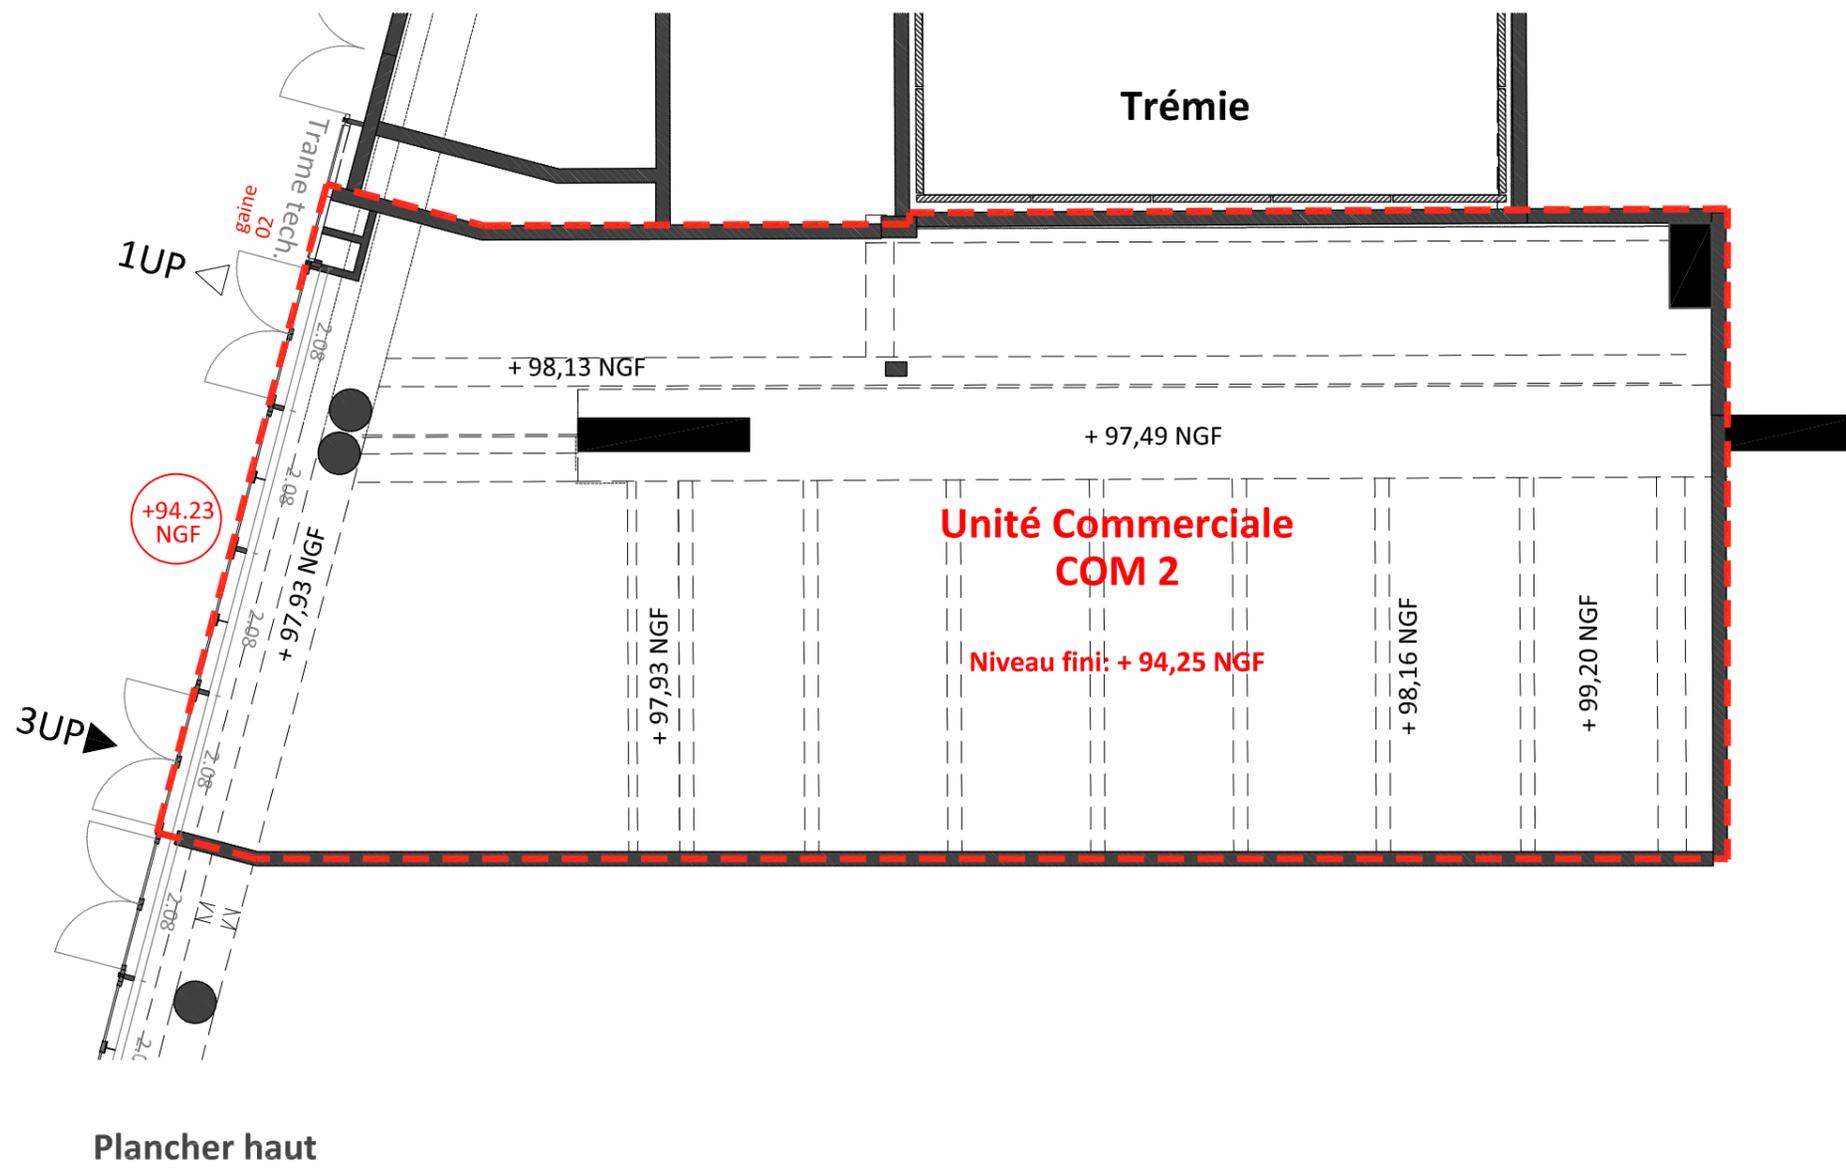

NOTA : Des modifications sont susceptibles d'être apportées à ce plan en fonction des nécessités techniques ou réglementaires. Les surfaces, cotes, niveaux intérieurs et extérieurs sont approximatifs; les retombées, faux plafonds et gaines techniques sont figurés à titre indicatif et peuvent subir des modifications, changement d'emplacement ou ajout.



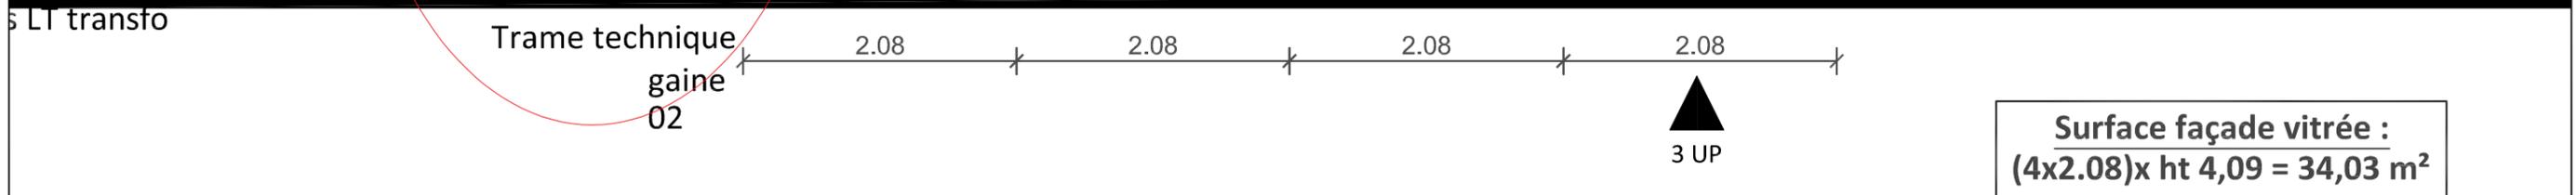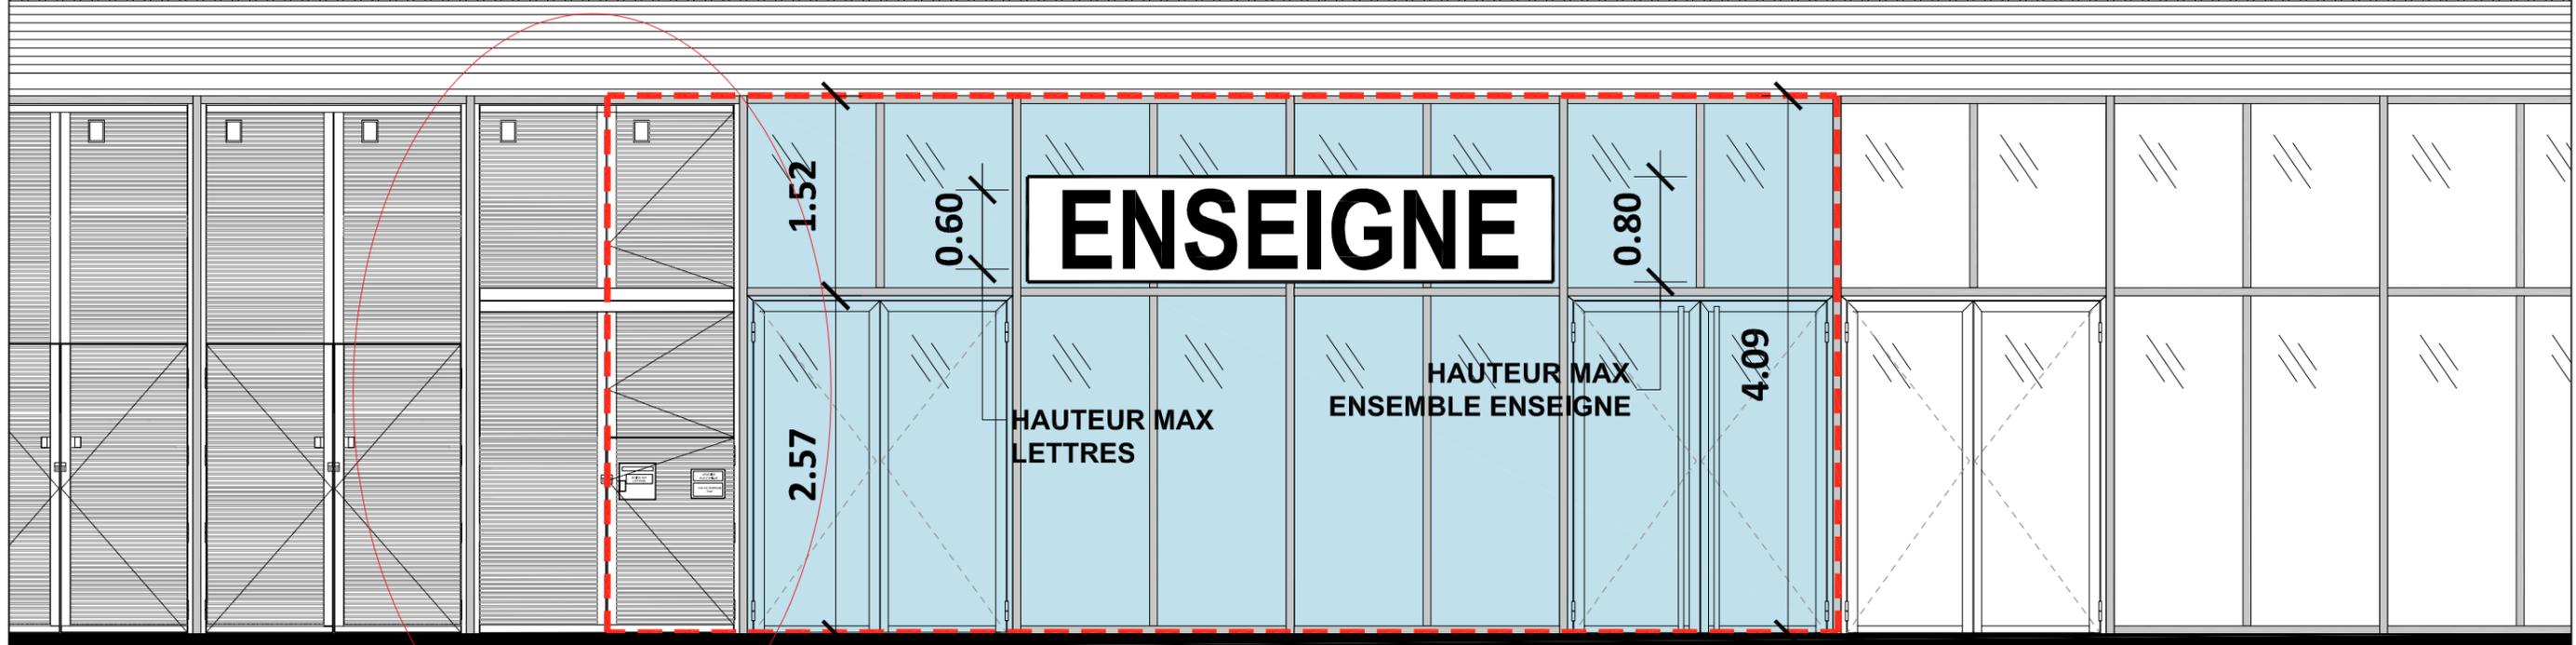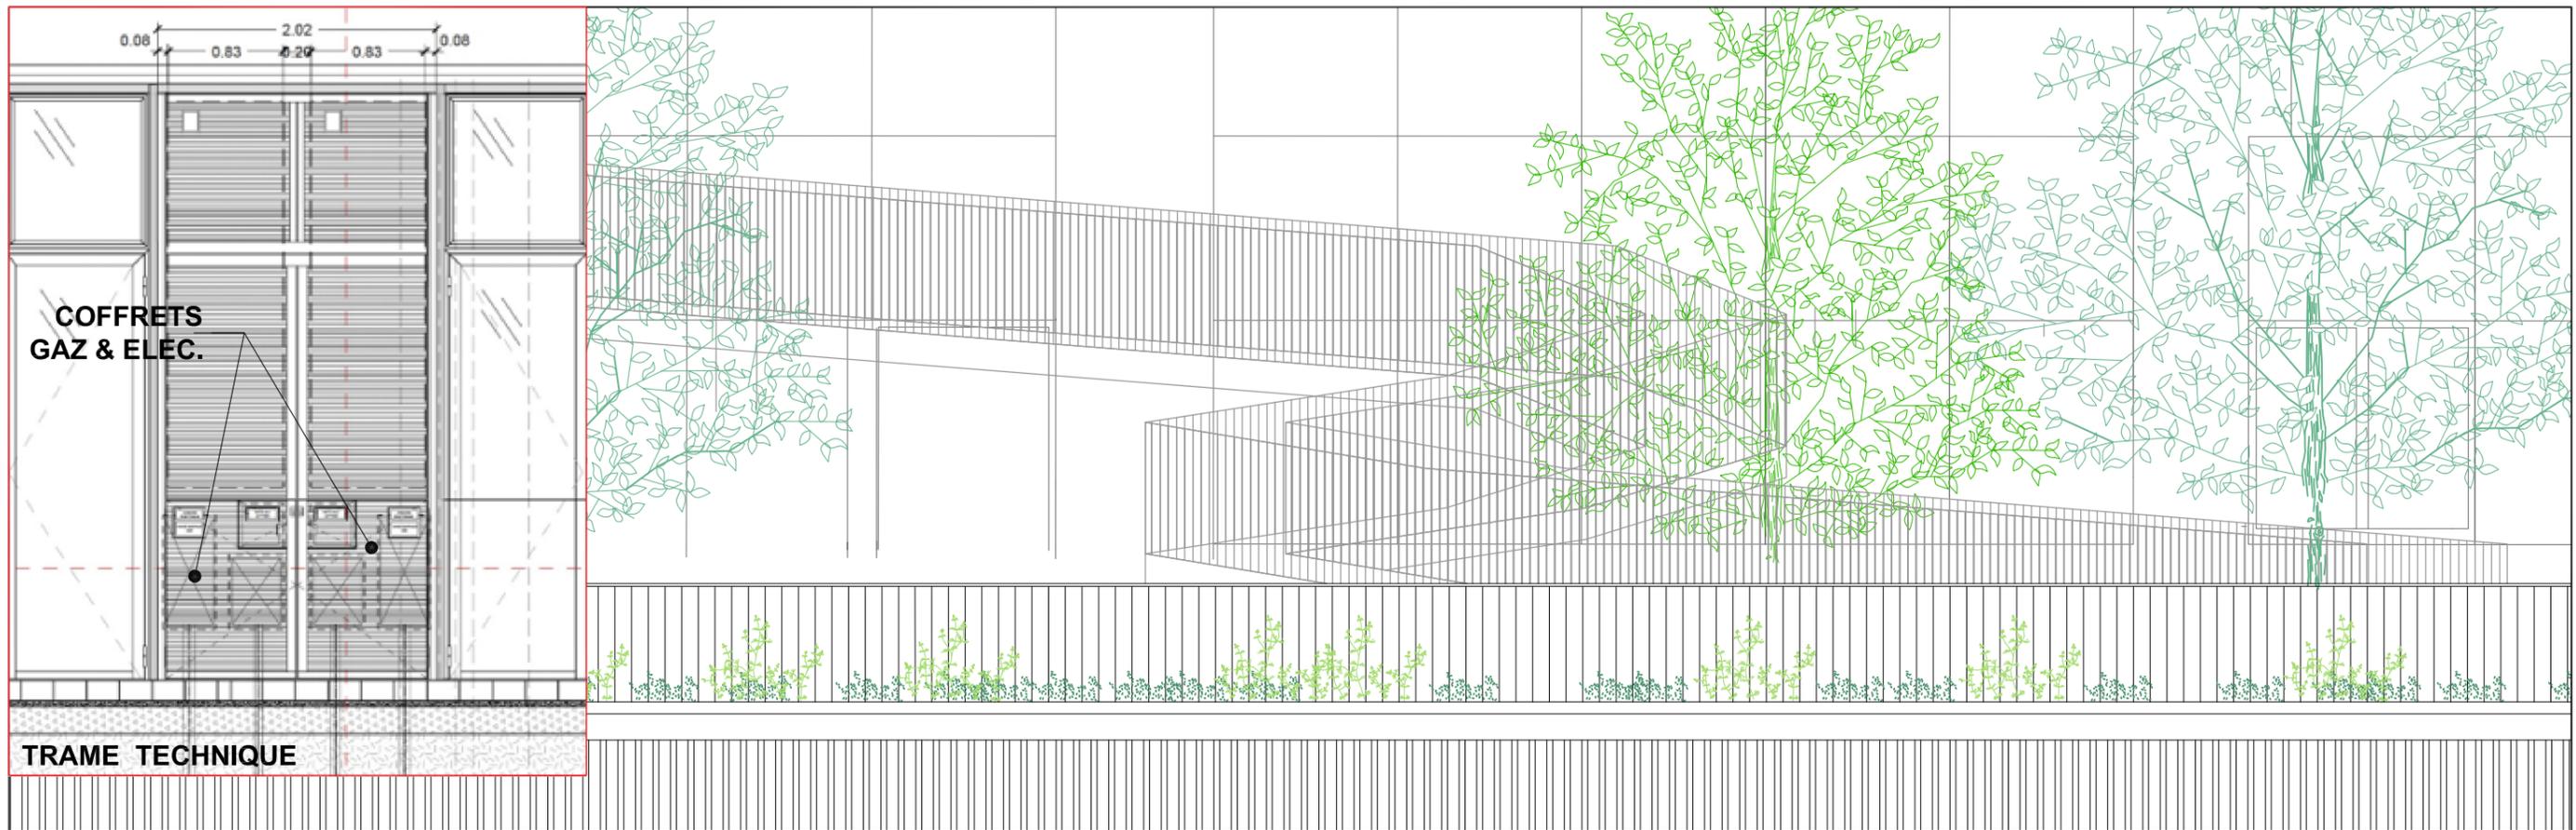

NOTA : Des modifications sont susceptibles d'être apportées à ce plan en fonction des nécessités techniques ou réglementaires. Les surfaces, cotes, niveaux intérieurs et extérieurs sont approximatifs; les retombées, faux plafonds et gaines techniques sont figurés à titre indicatif et peuvent subir des modifications, changement d'emplacement ou ajout.