


**ESPLANADE DE
LA COMMUNE DE PARIS**

NOISY-LE-GRAND

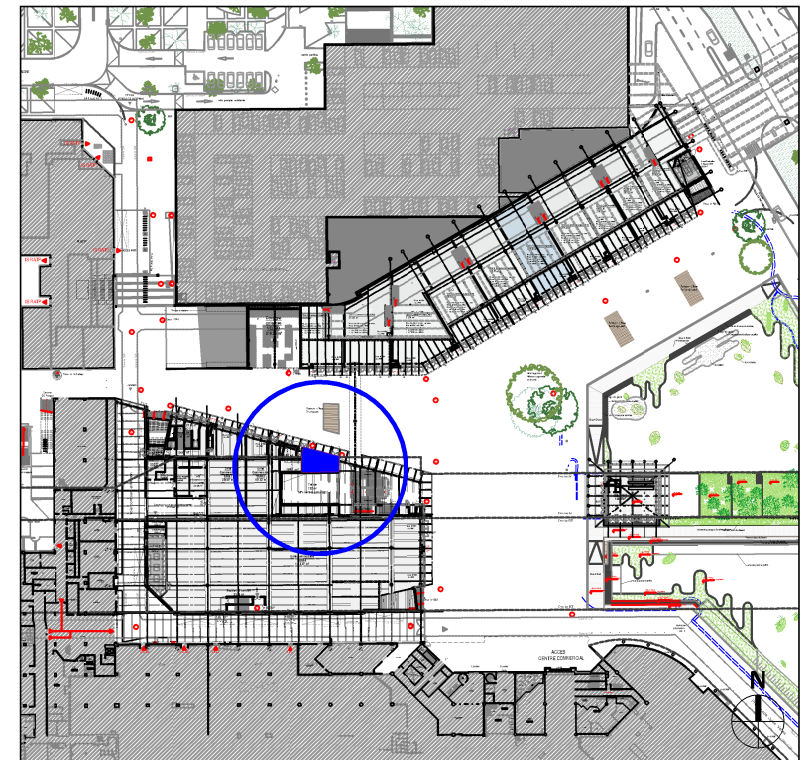


**UNITÉ COMMERCIALE
COM 3**

PLAN DE VENTE



DATE DE DIFFUSION :
Indice D - 20/12/2024


SOPPEC 
OPÉRATEUR DE COMMERCES

déelles
Réinventer l'espace

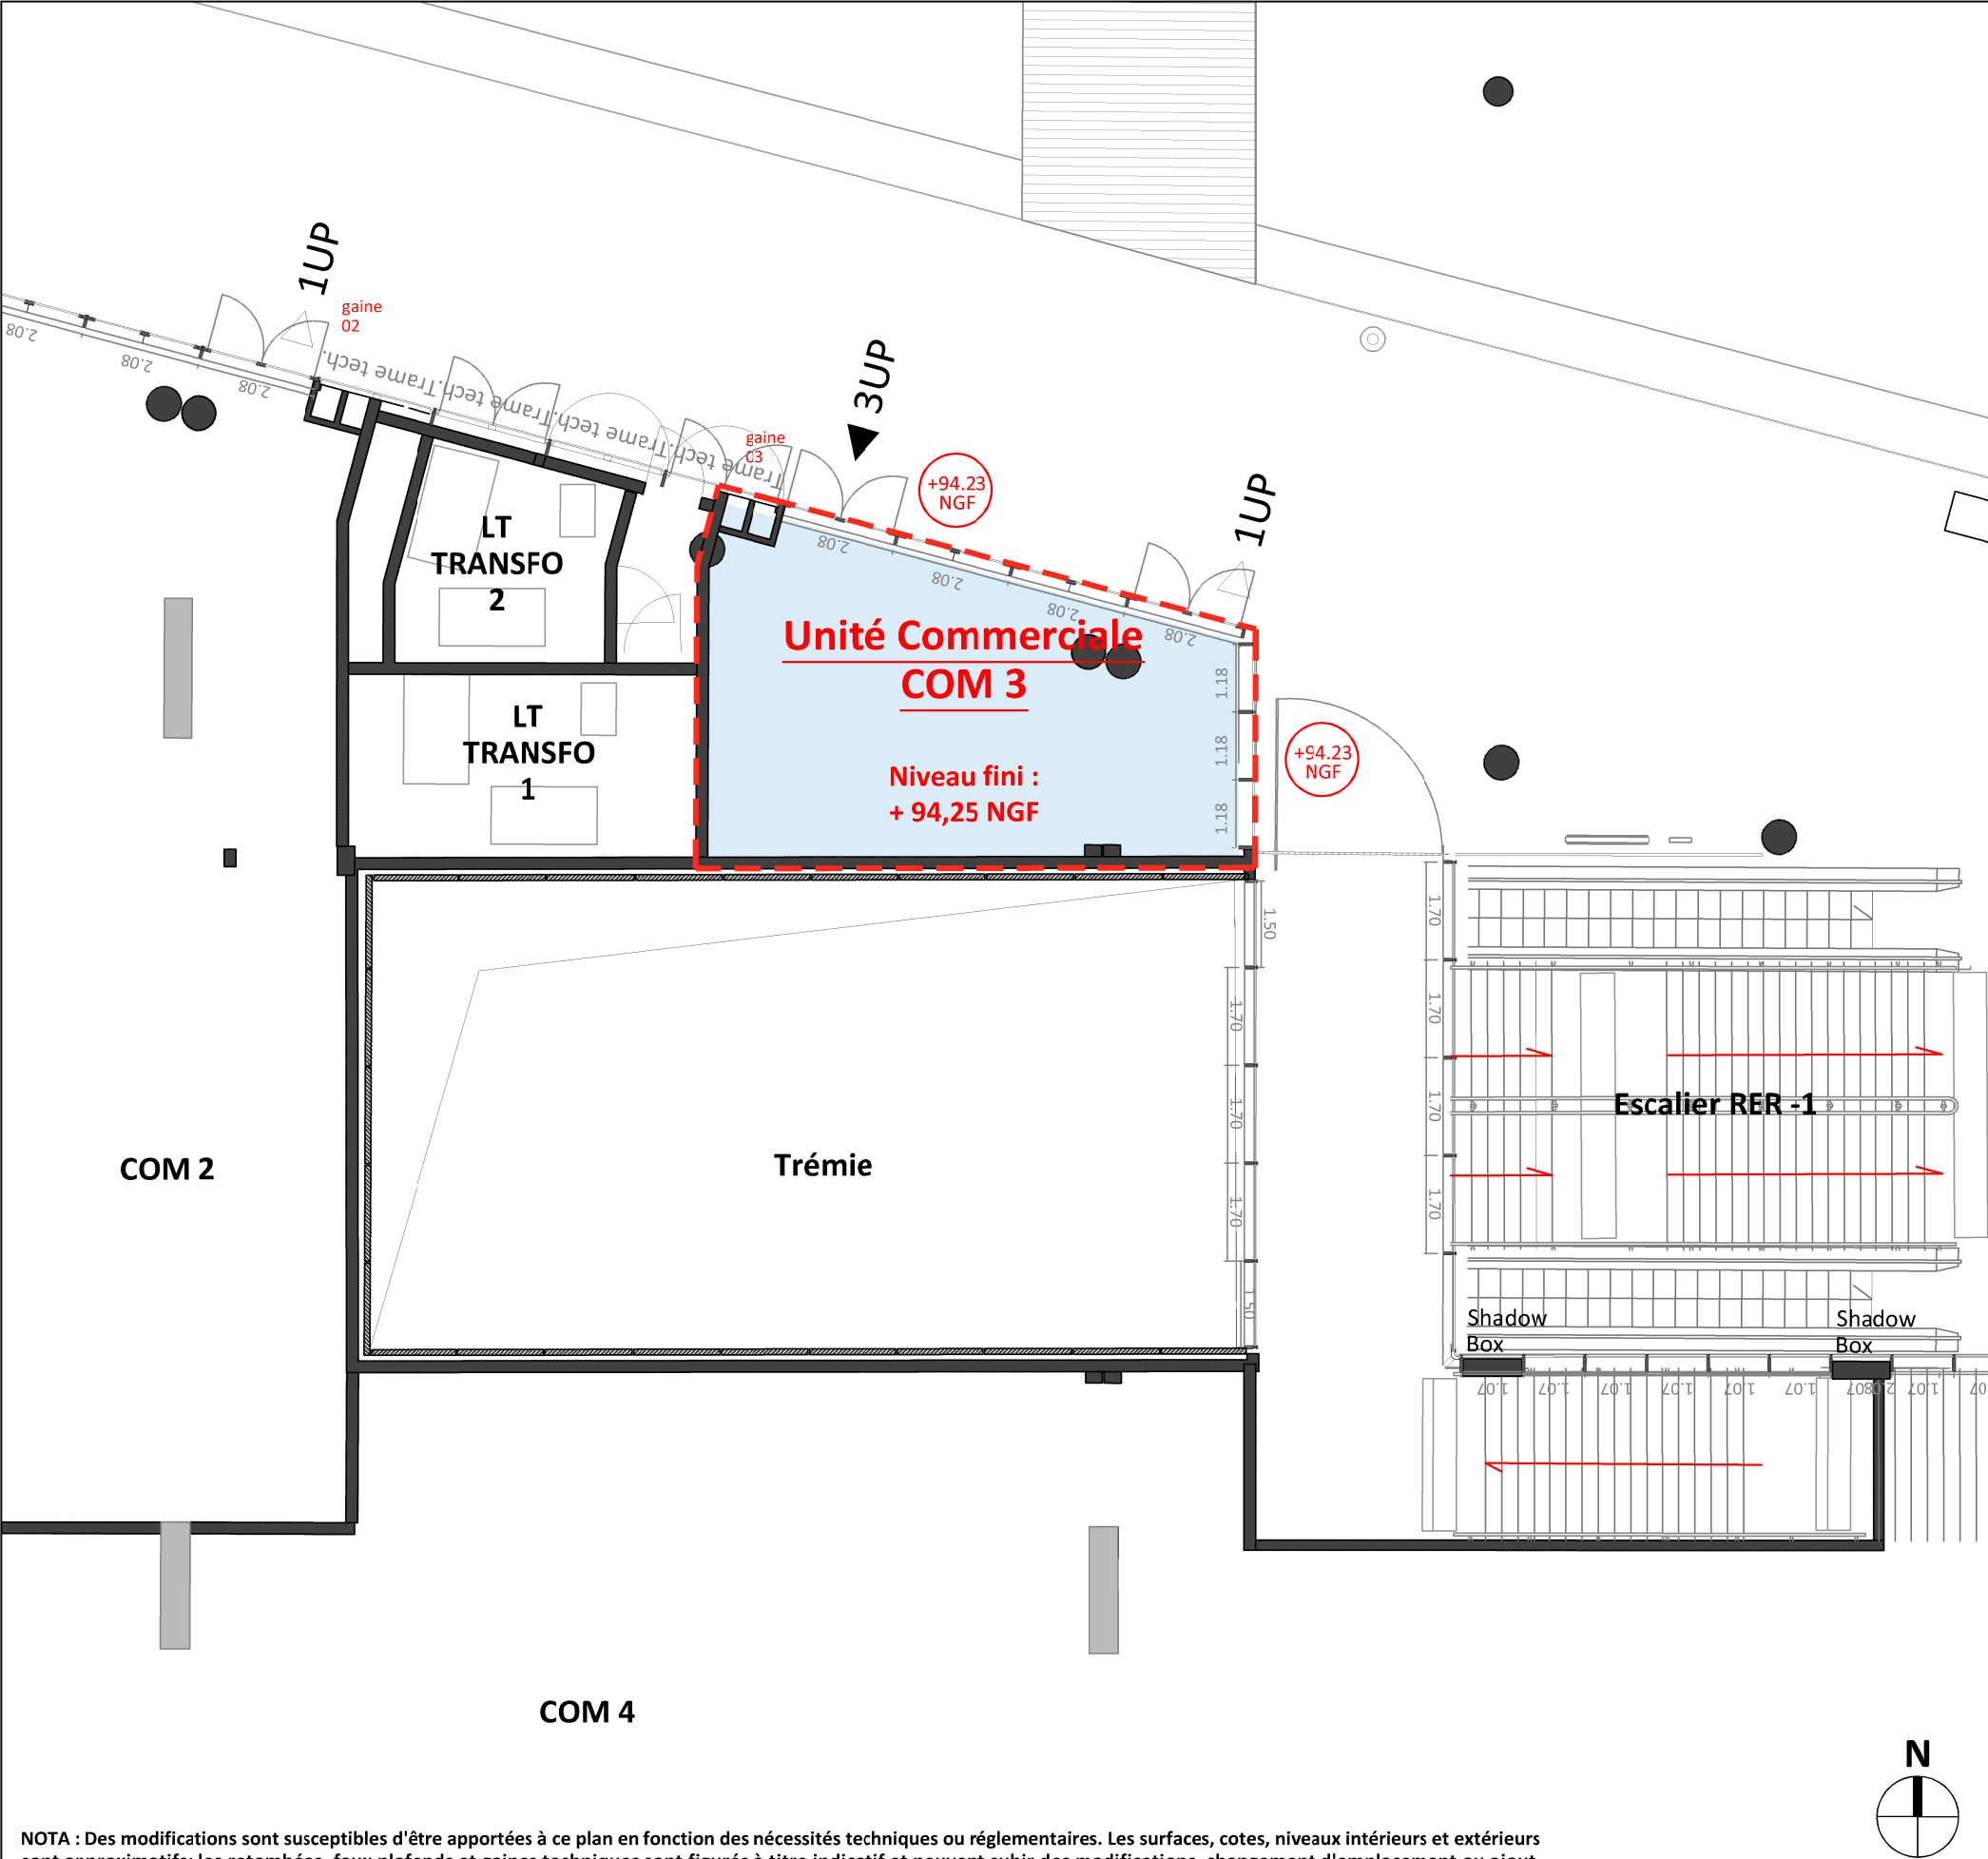


NOTA : Des modifications sont susceptibles d'être apportées à ce plan en fonction des nécessités techniques ou réglementaires. Les surfaces, cotes, niveaux intérieurs et extérieurs sont approximatifs; les retombées, faux plafonds et gaines techniques sont figurés à titre indicatif et peuvent subir des modifications, changement d'emplacement ou ajout.

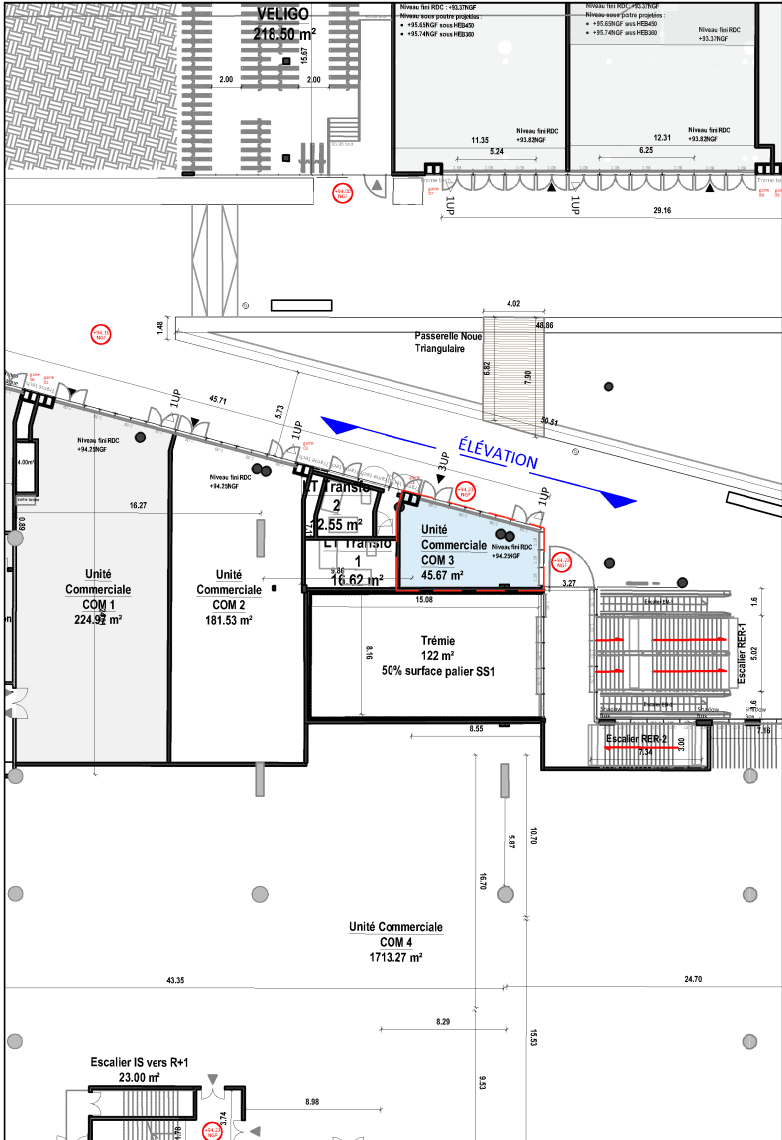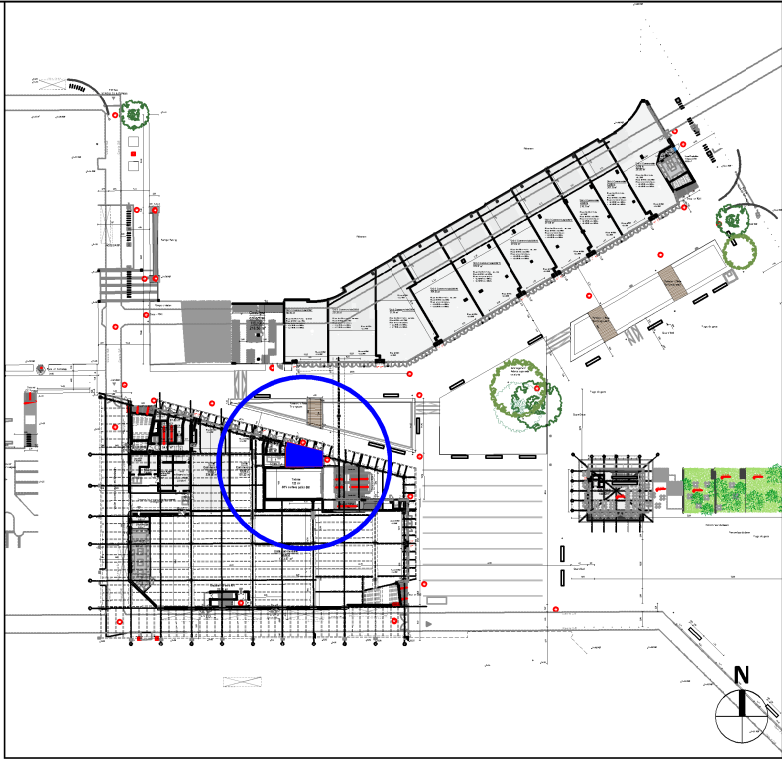


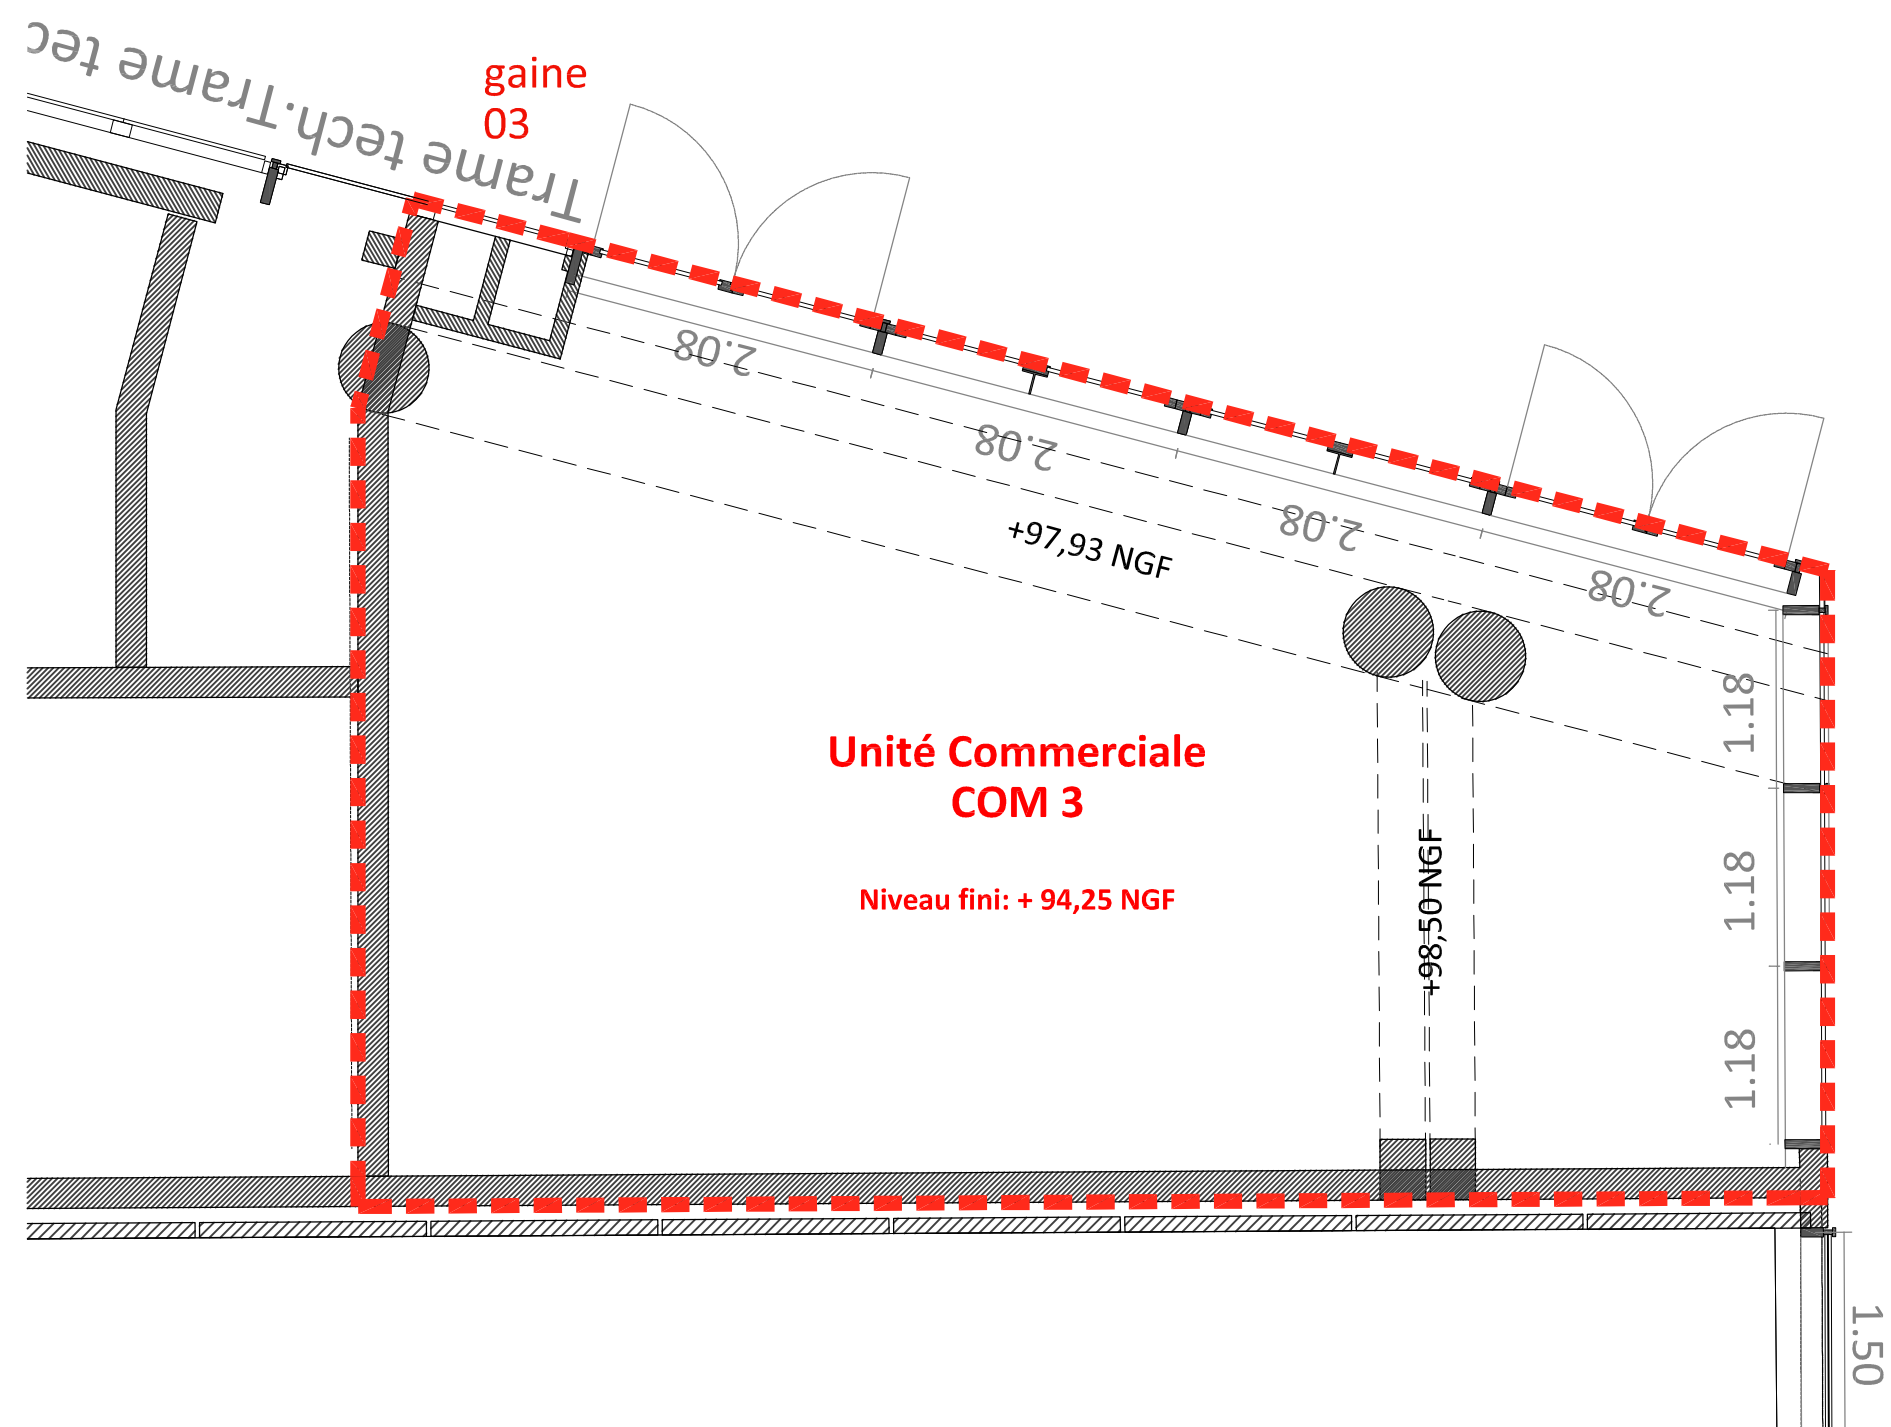

Plancher haut

NOTA : Des modifications sont susceptibles d'être apportées à ce plan en fonction des nécessités techniques ou réglementaires. Les surfaces, cotes, niveaux intérieurs et extérieurs sont approximatifs; les retombées, faux plafonds et gaines techniques sont figurés à titre indicatif et peuvent subir des modifications, changement d'emplacement ou ajout.

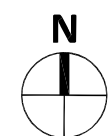

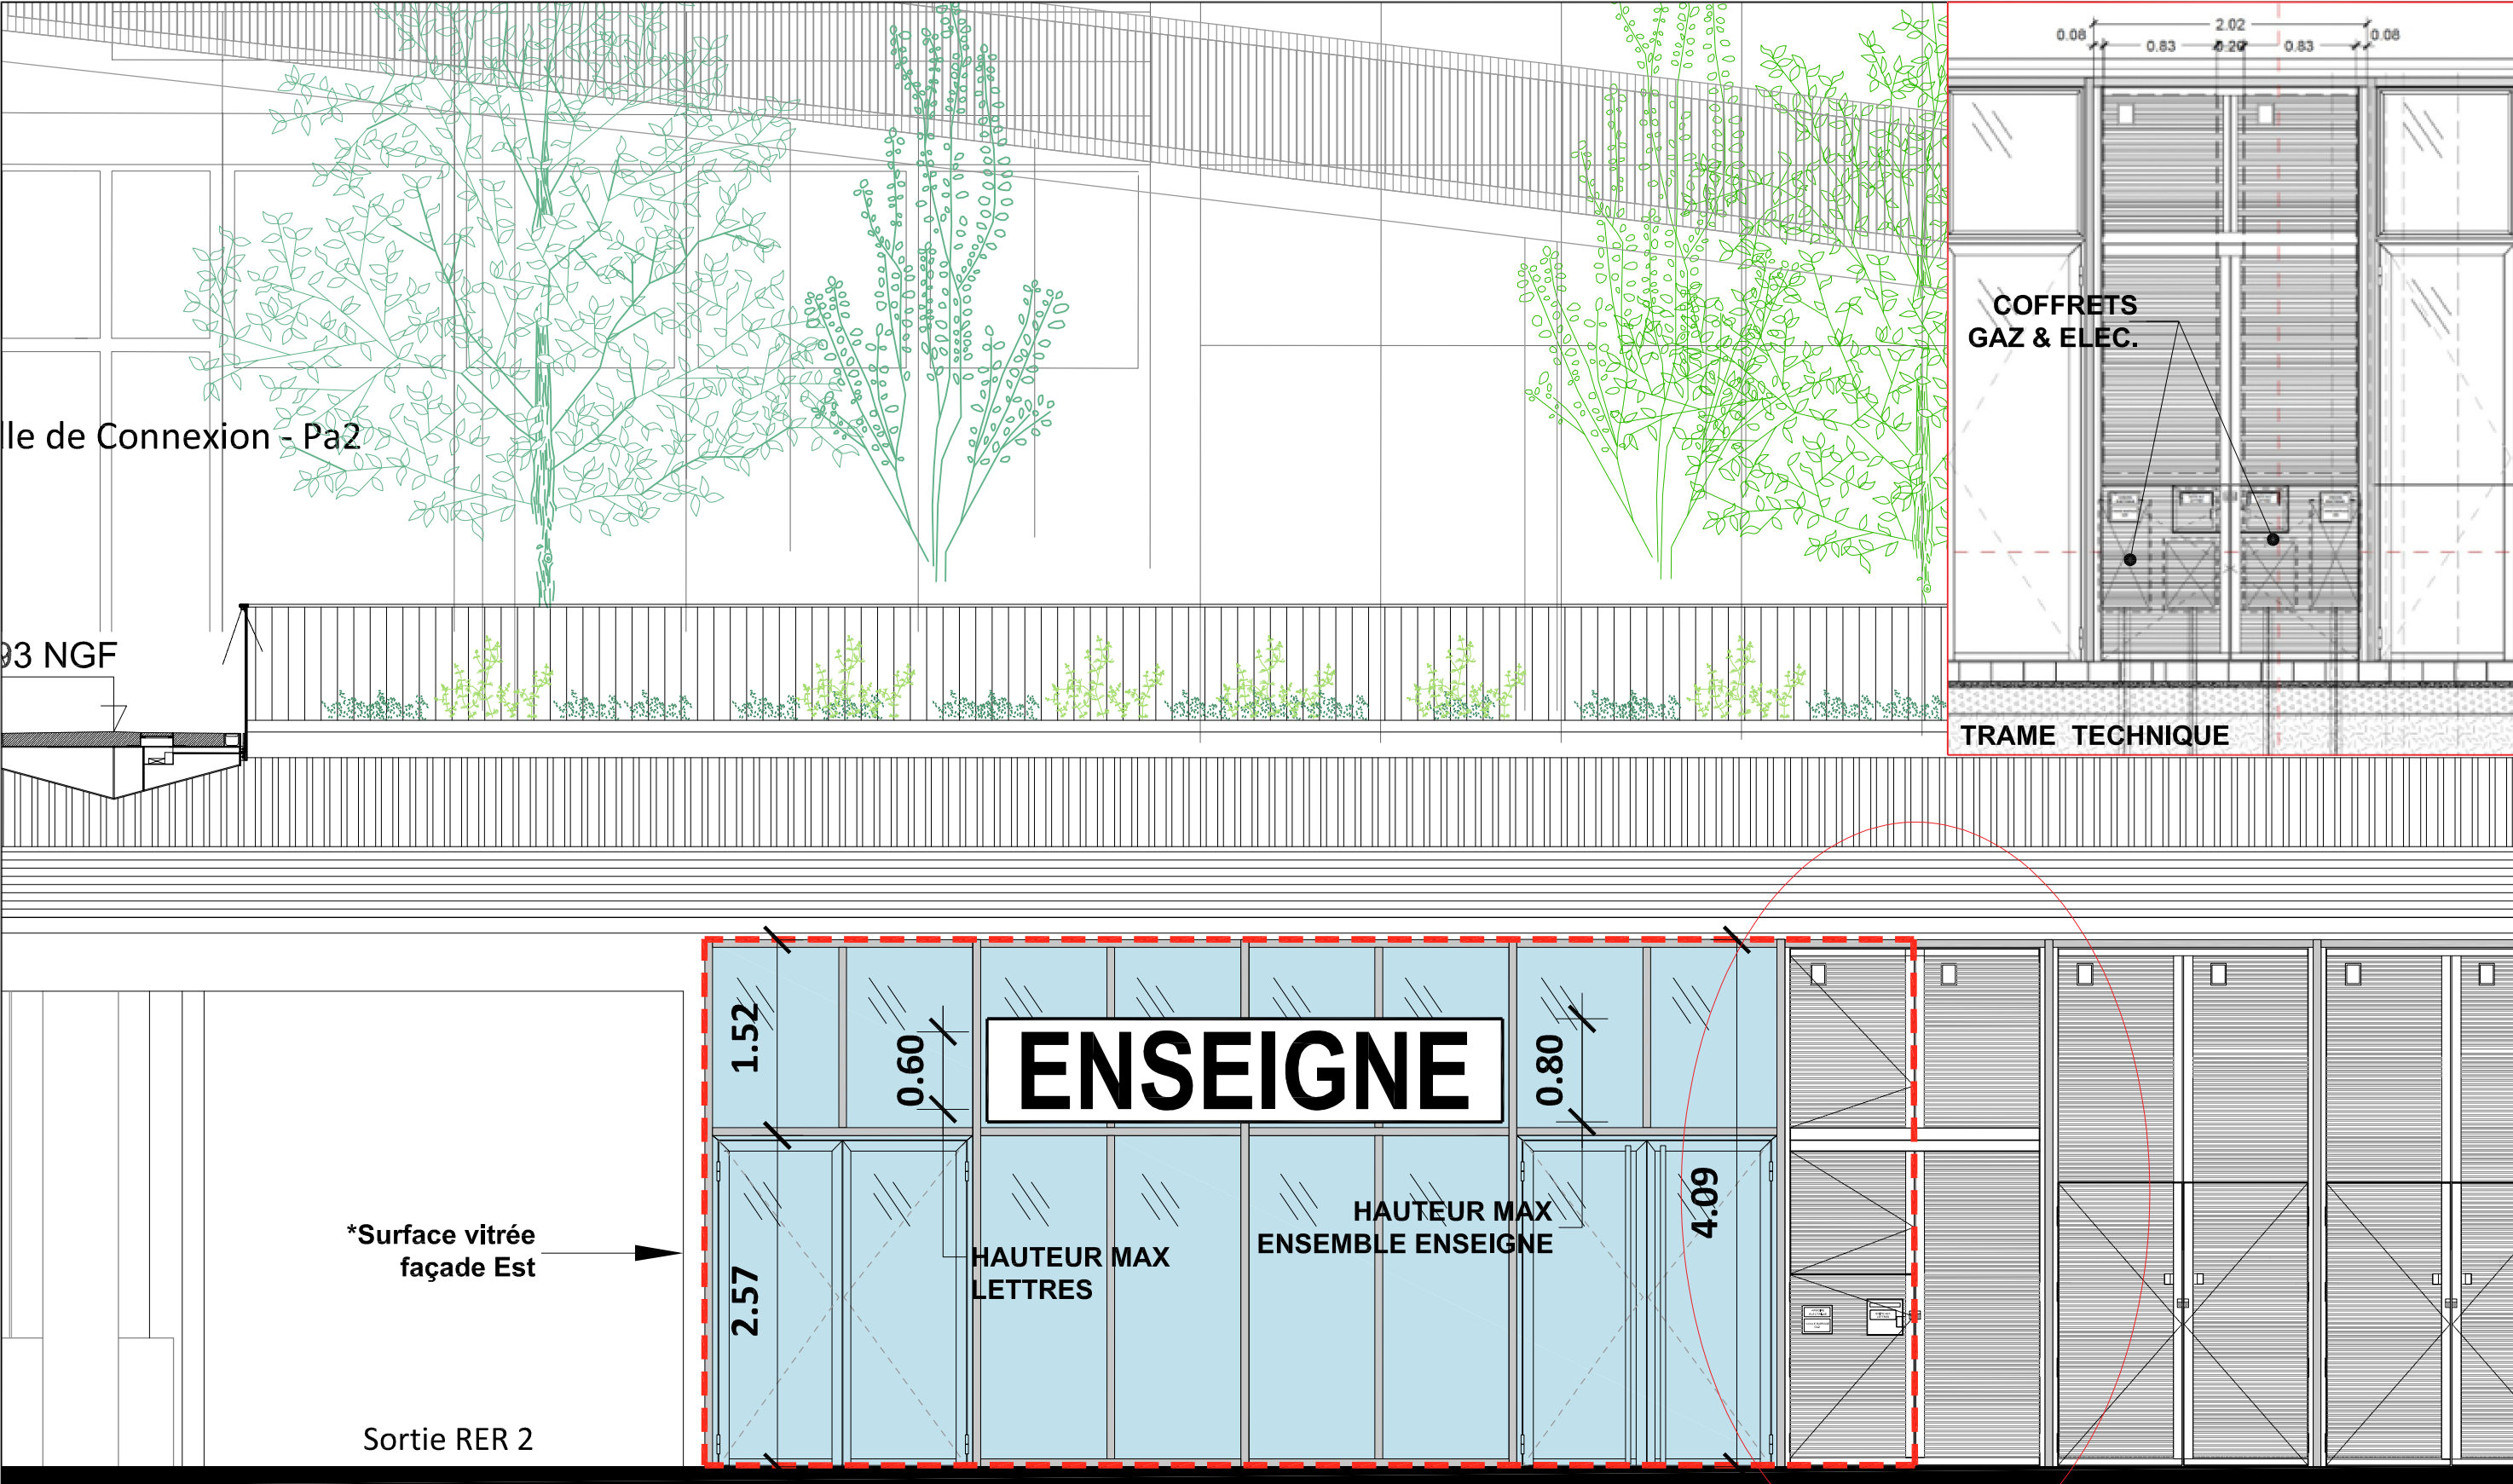

NOTA : Des modifications sont susceptibles d'être apportées à ce plan en fonction des nécessités techniques ou réglementaires. Les surfaces, cotes, niveaux intérieurs et extérieurs sont approximatifs; les retombées, faux plafonds et gaines techniques sont figurés à titre indicatif et peuvent subir des modifications, changement d'emplacement ou ajout.

Surface façade vitrée :
 $(4 \times 2,08) \times \text{ht } 4,09 = 34,03 \text{ m}^2$
 $*(3 \times 1,18) \times 4,09 = 14,48 \text{ m}^2$