


**ESPLANADE DE  
LA COMMUNE DE PARIS**

**NOISY-LE-GRAND**

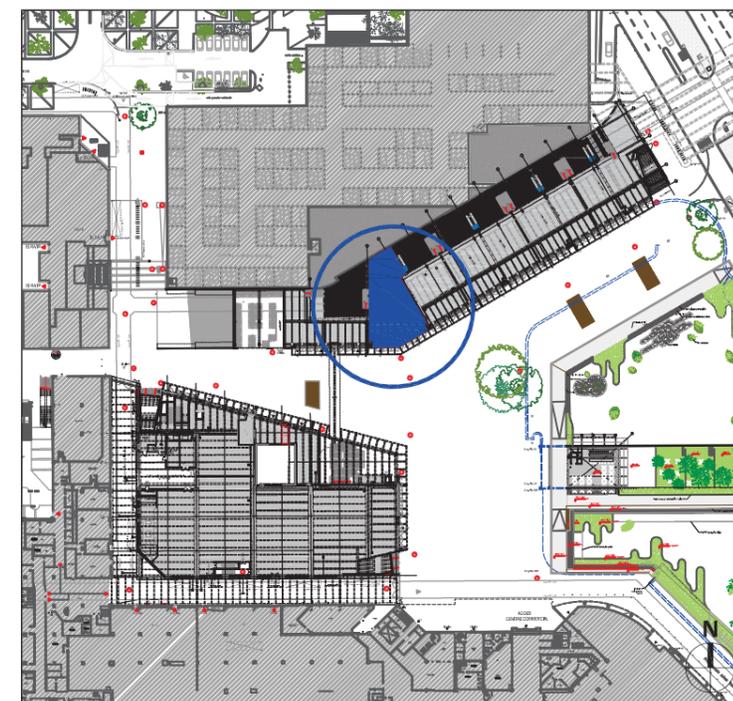




**UNITÉ COMMERCIALE  
COM 9**

**PLAN DE VENTE**

**DATE DE DIFFUSION  
Indice C - 15/10/2024**


**SOPPEC**   
OPÉRATEUR DE COMMERCES

**déelles**  
Réinventer l'espace

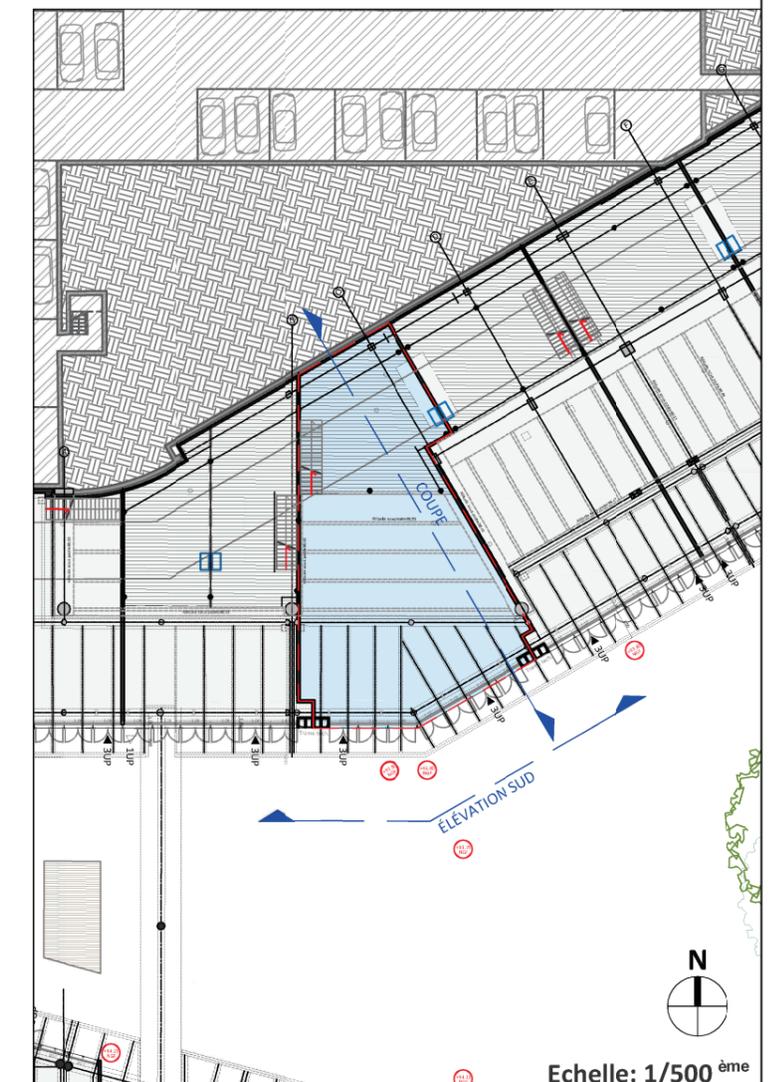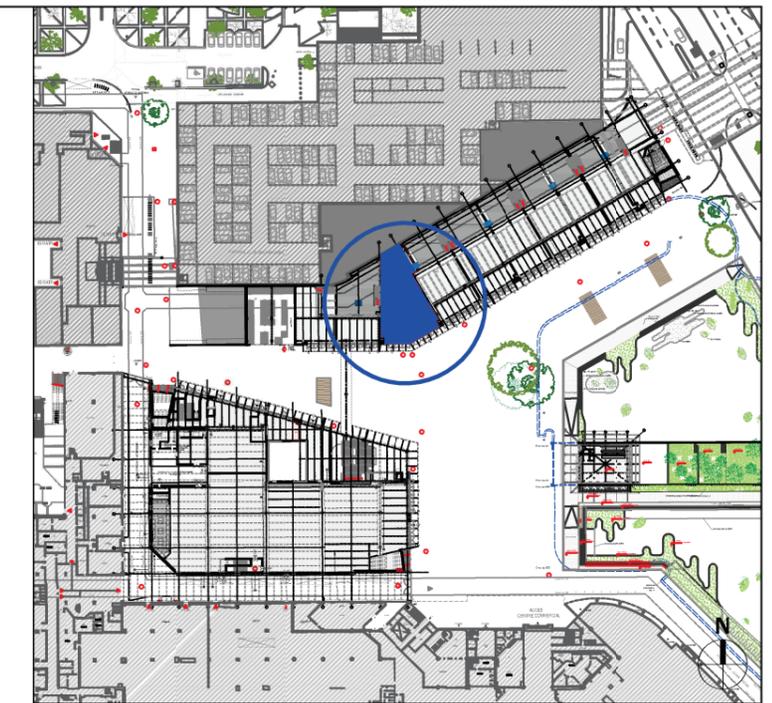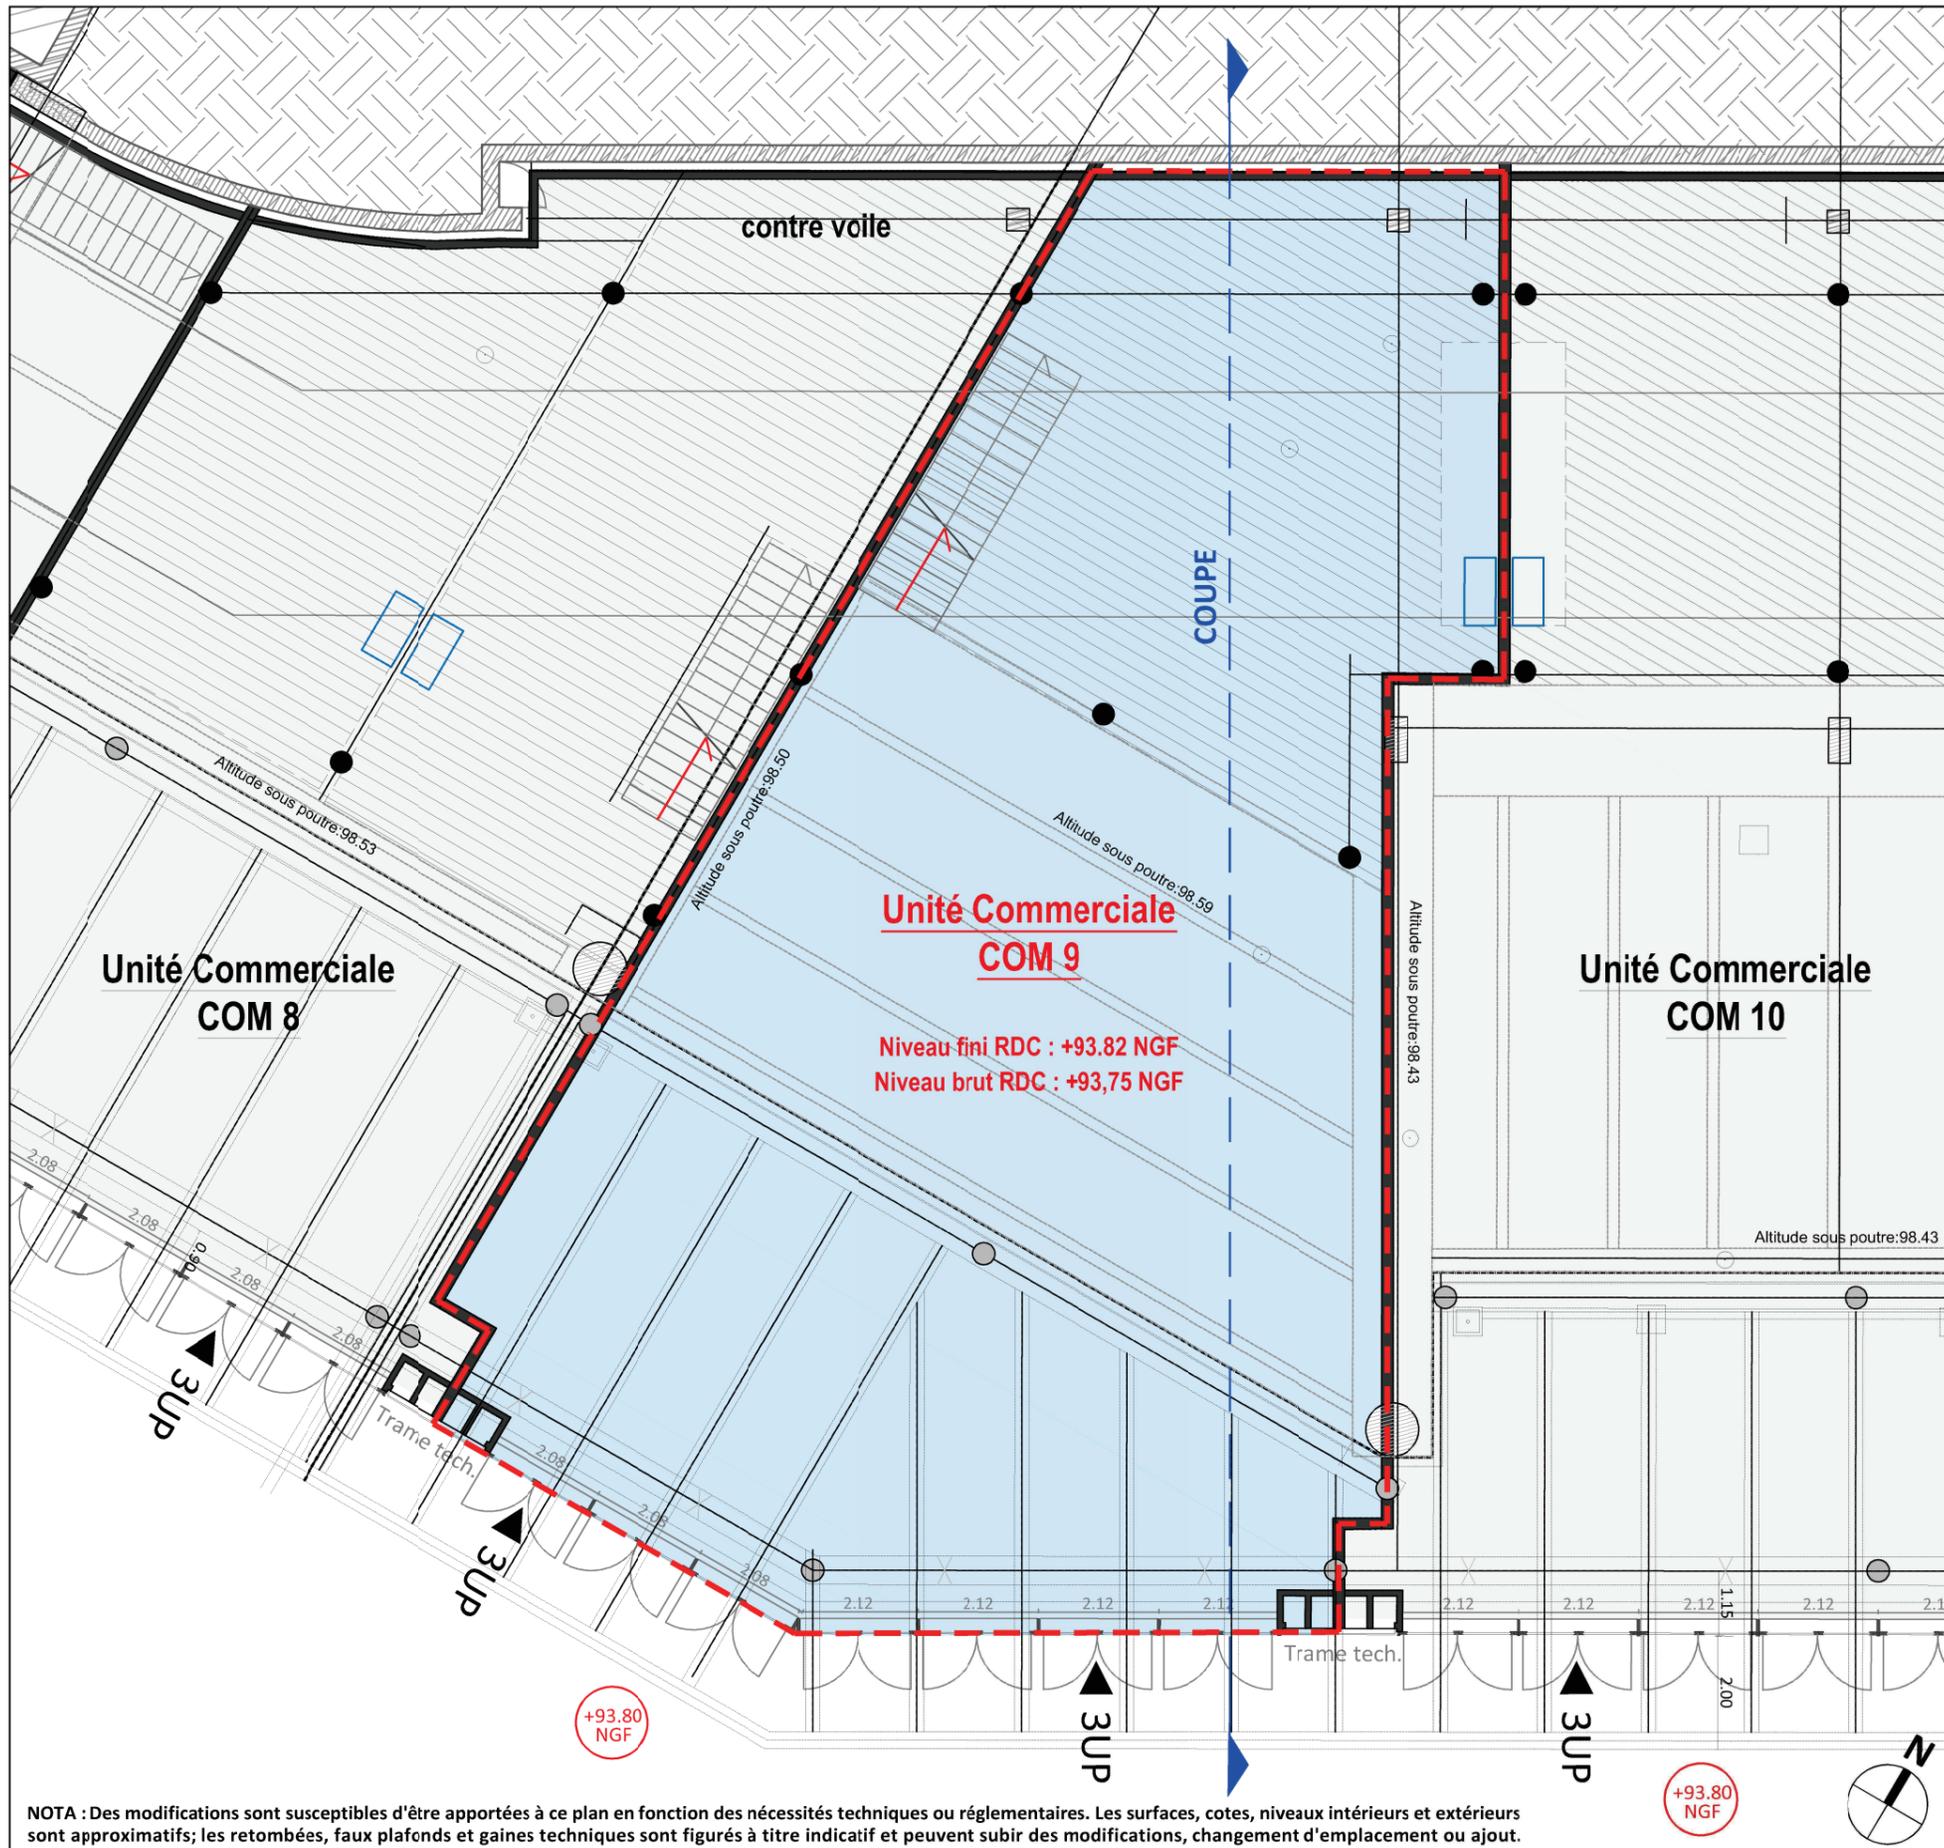

NOTA : Des modifications sont susceptibles d'être apportées à ce plan en fonction des nécessités techniques ou réglementaires. Les surfaces, cotes, niveaux intérieurs et extérieurs sont approximatifs; les retombées, faux plafonds et gaines techniques sont figurés à titre indicatif et peuvent subir des modifications, changement d'emplacement ou ajout.



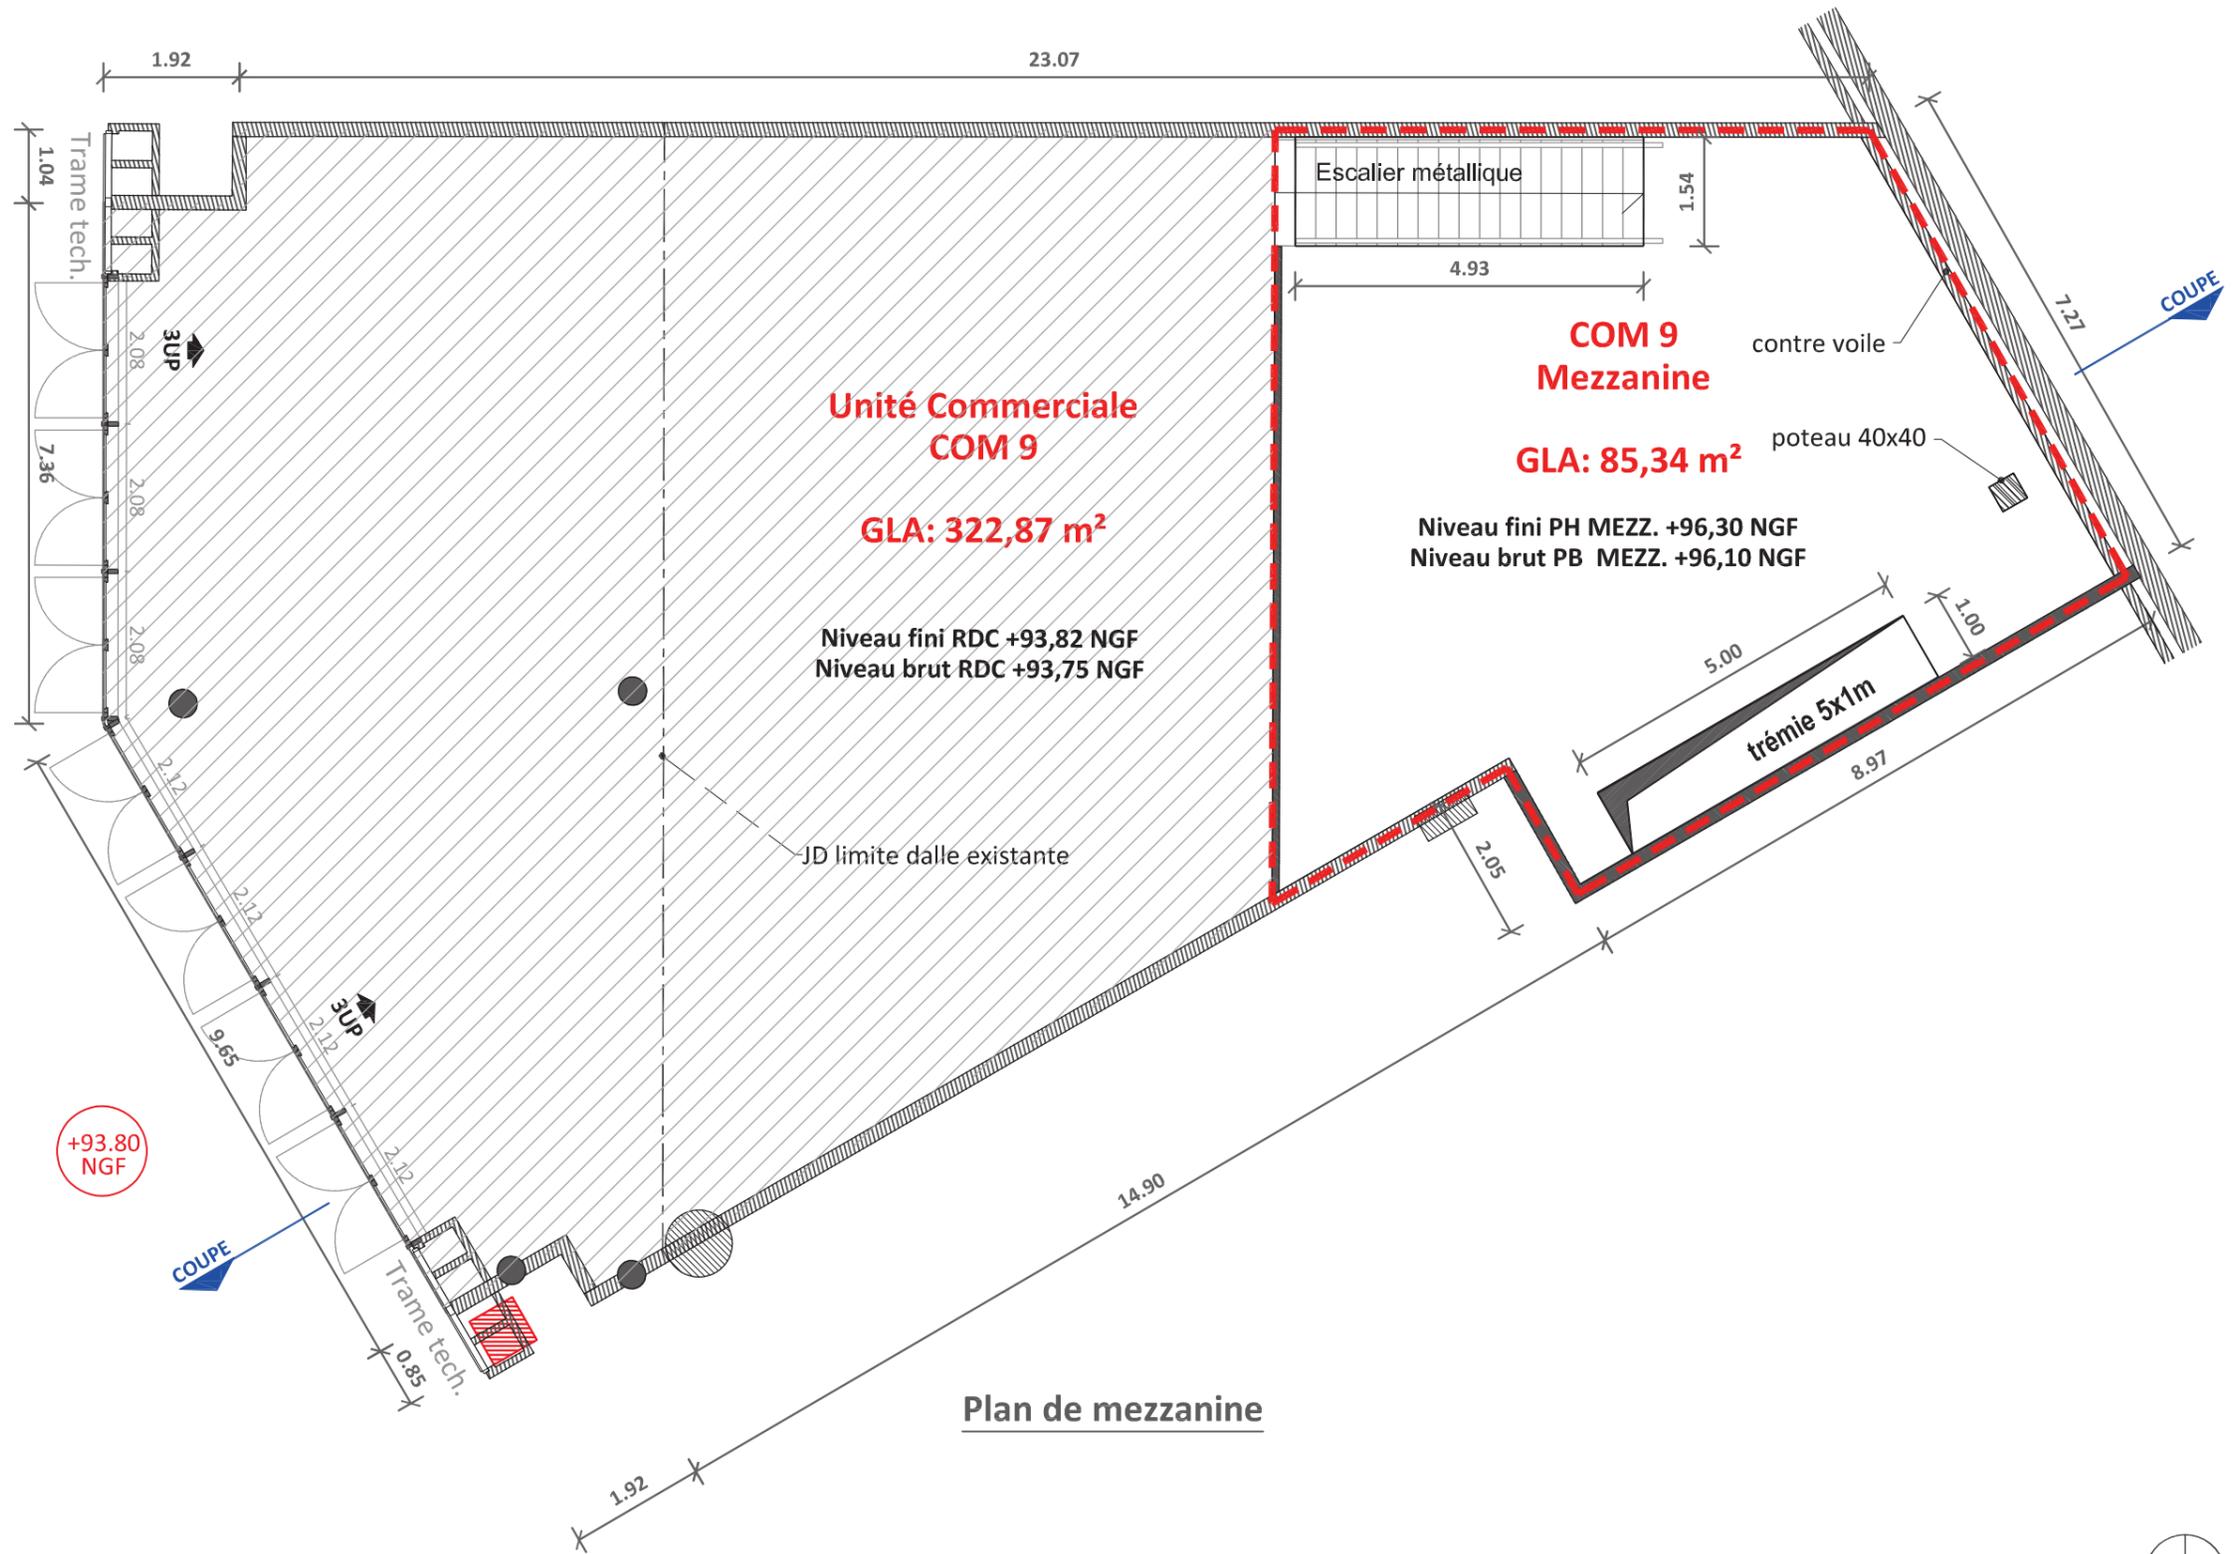

**Plan de mezzanine**

NOTA : Des modifications sont susceptibles d'être apportées à ce plan en fonction des nécessités techniques ou réglementaires. Les surfaces, cotes, niveaux intérieurs et extérieurs sont approximatifs; les retombées, faux plafonds et gaines techniques sont figurés à titre indicatif et peuvent subir des modifications, changement d'emplacement ou ajout.



**ESPLANADE DE LA COMMUNE DE PARIS  
NOISY-LE-GRAND**

**Plan de vente  
Plan surface GLA**

Réf. plan Architecte: MK PRO DCE

**Unité COM. n°9  
(Gross Leasing Area)**

MAJ 29/07/2024

Echelle: 1/100<sup>ème</sup> (Format A3)




**PV  
02b**

**PSVEFA**

Indice: **C**

Date: 15/10/2024

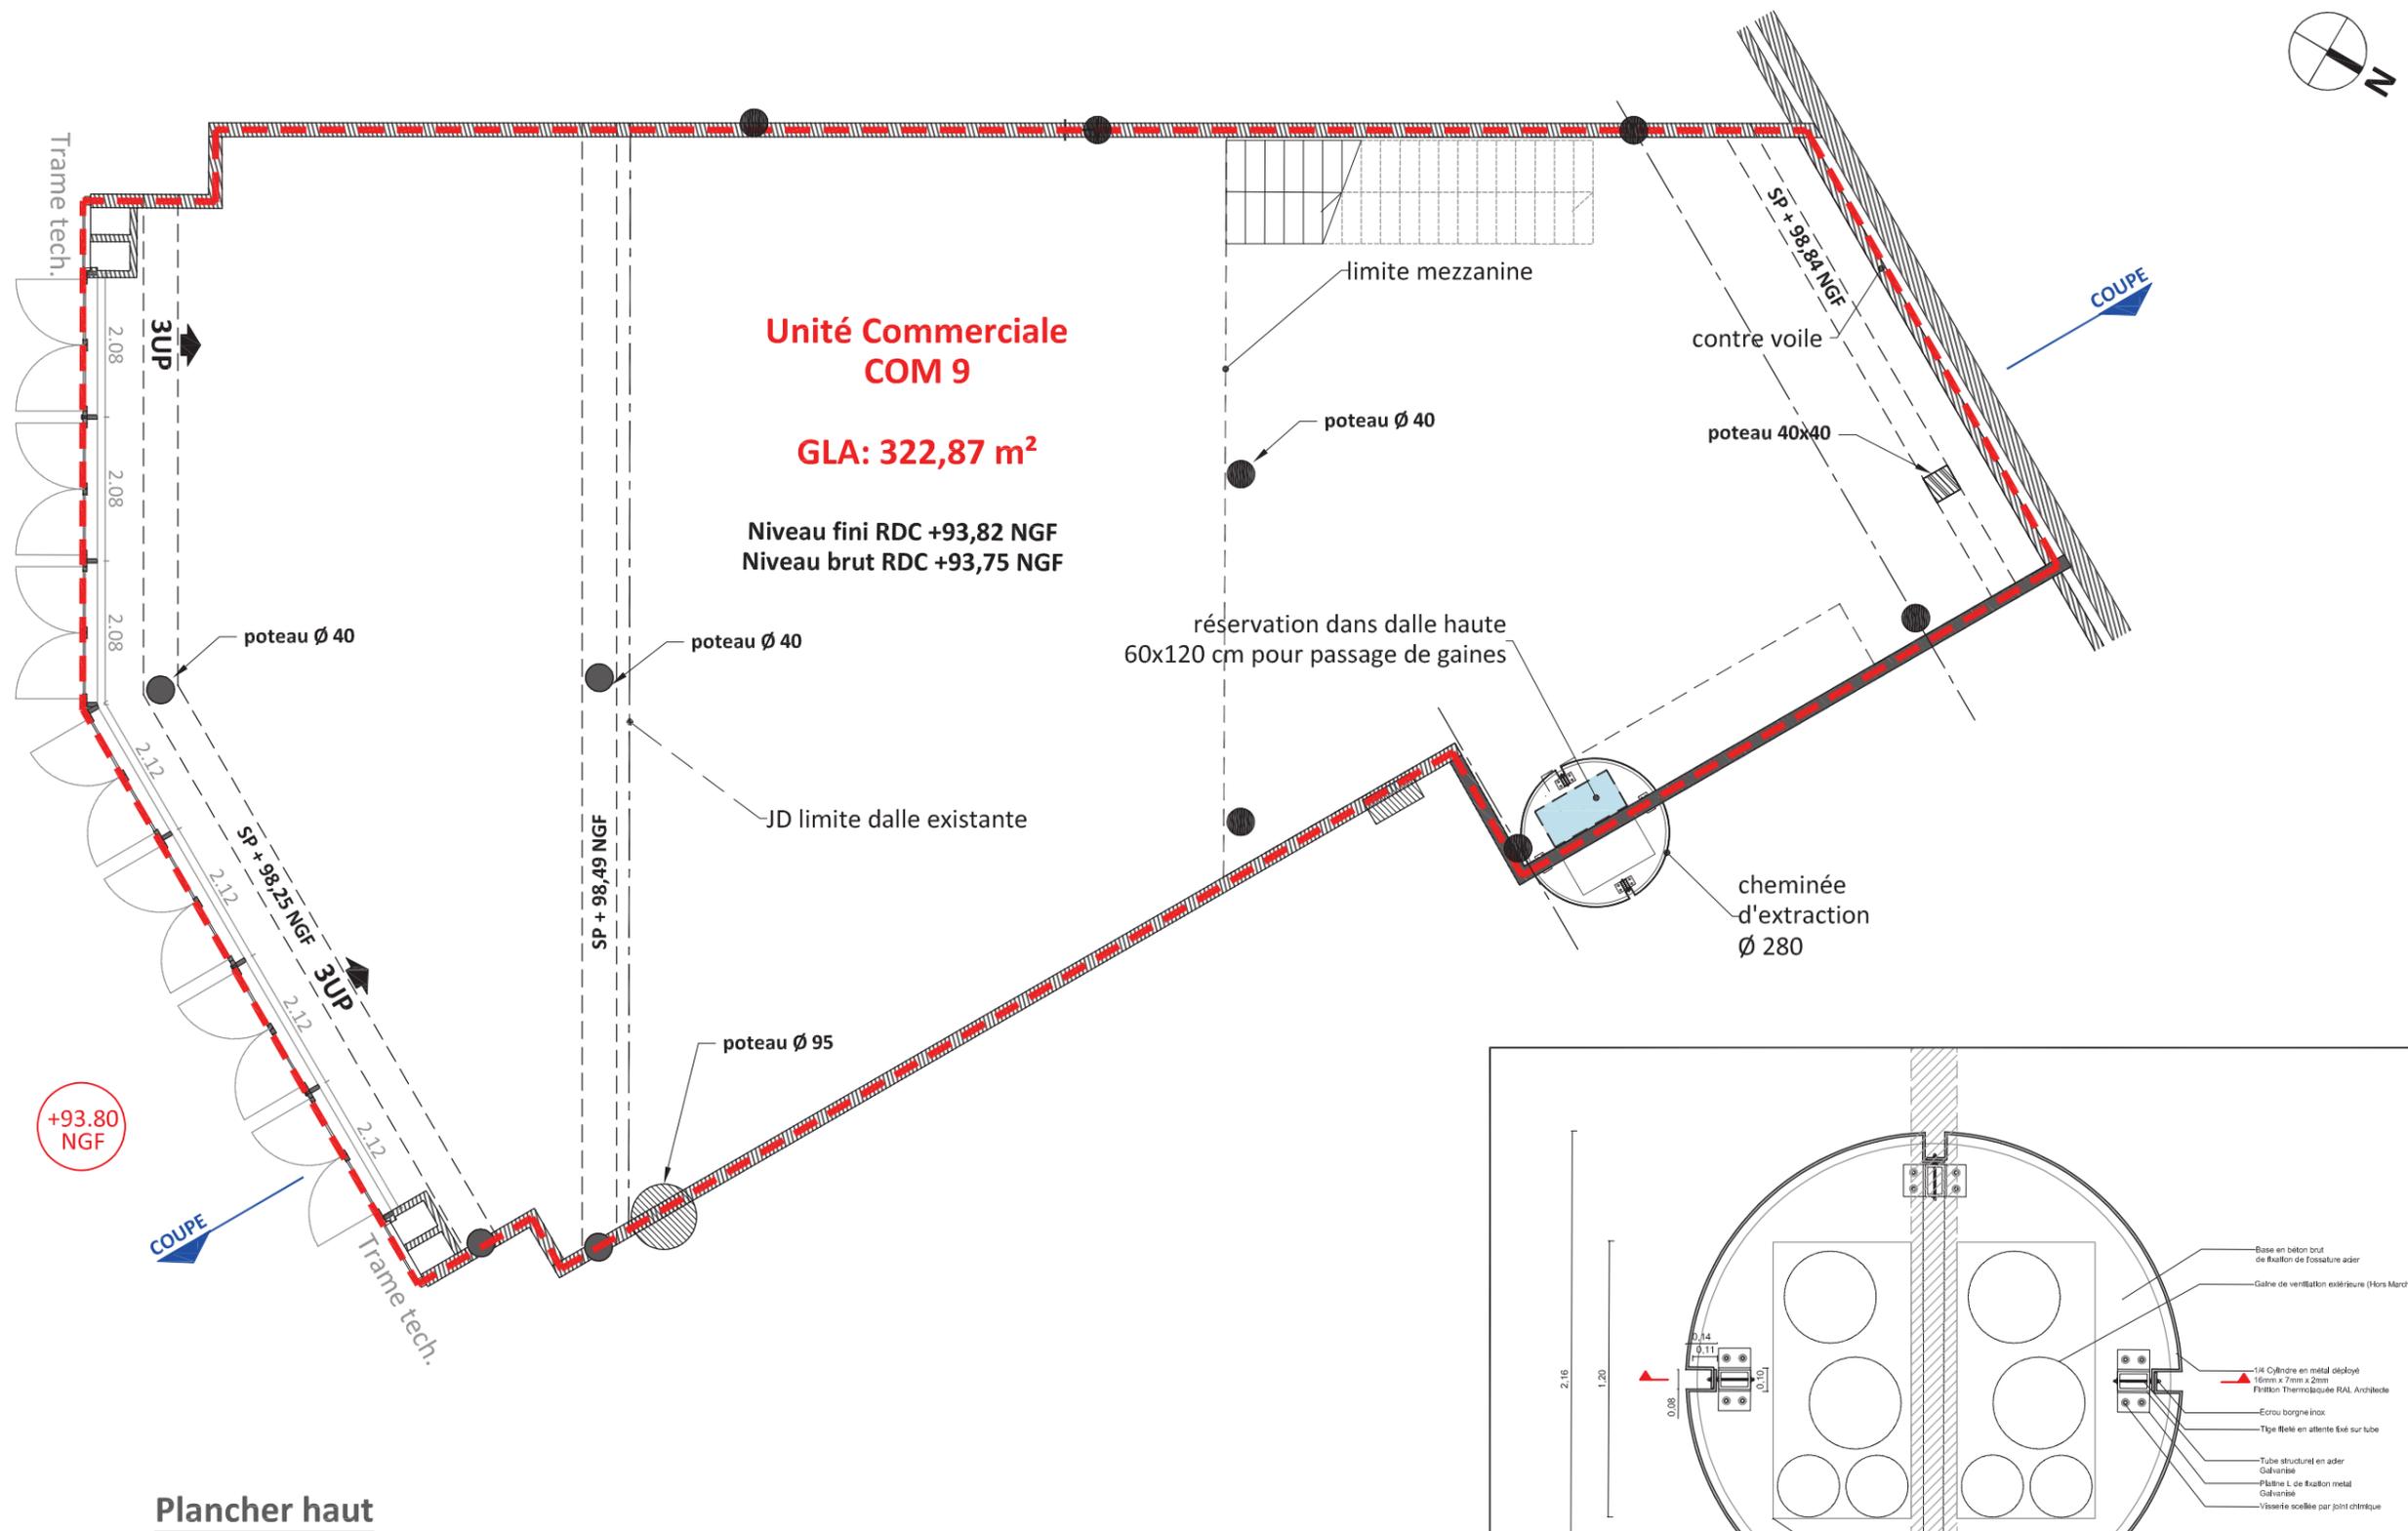

NOTA : Des modifications sont susceptibles d'être apportées à ce plan en fonction des nécessités techniques ou réglementaires. Les surfaces, cotes, niveaux intérieurs et extérieurs sont approximatifs; les retombées, faux plafonds et gaines techniques sont figurés à titre indicatif et peuvent subir des modifications, changement d'emplacement ou ajout.

ARC2502 / DET-MOB-103-02 CHEMINEES NORD / IND.B 04/02/2022

Echelle: 1/30<sup>ème</sup>




ESPLANADE DE LA COMMUNE DE PARIS  
NOISY-LE-GRAND

Plan de vente  
Plan plancher haut  
Unité COM. n°9  
Réf. plan Architecte: MK PRO DCE MAJ 29/07/2024

Echelle: 1/100<sup>ème</sup> (Format A3)  
0m 1 2 3 4 5


PV  
03

PSVEFA  
Indice: C  
Date: 15/10/2024

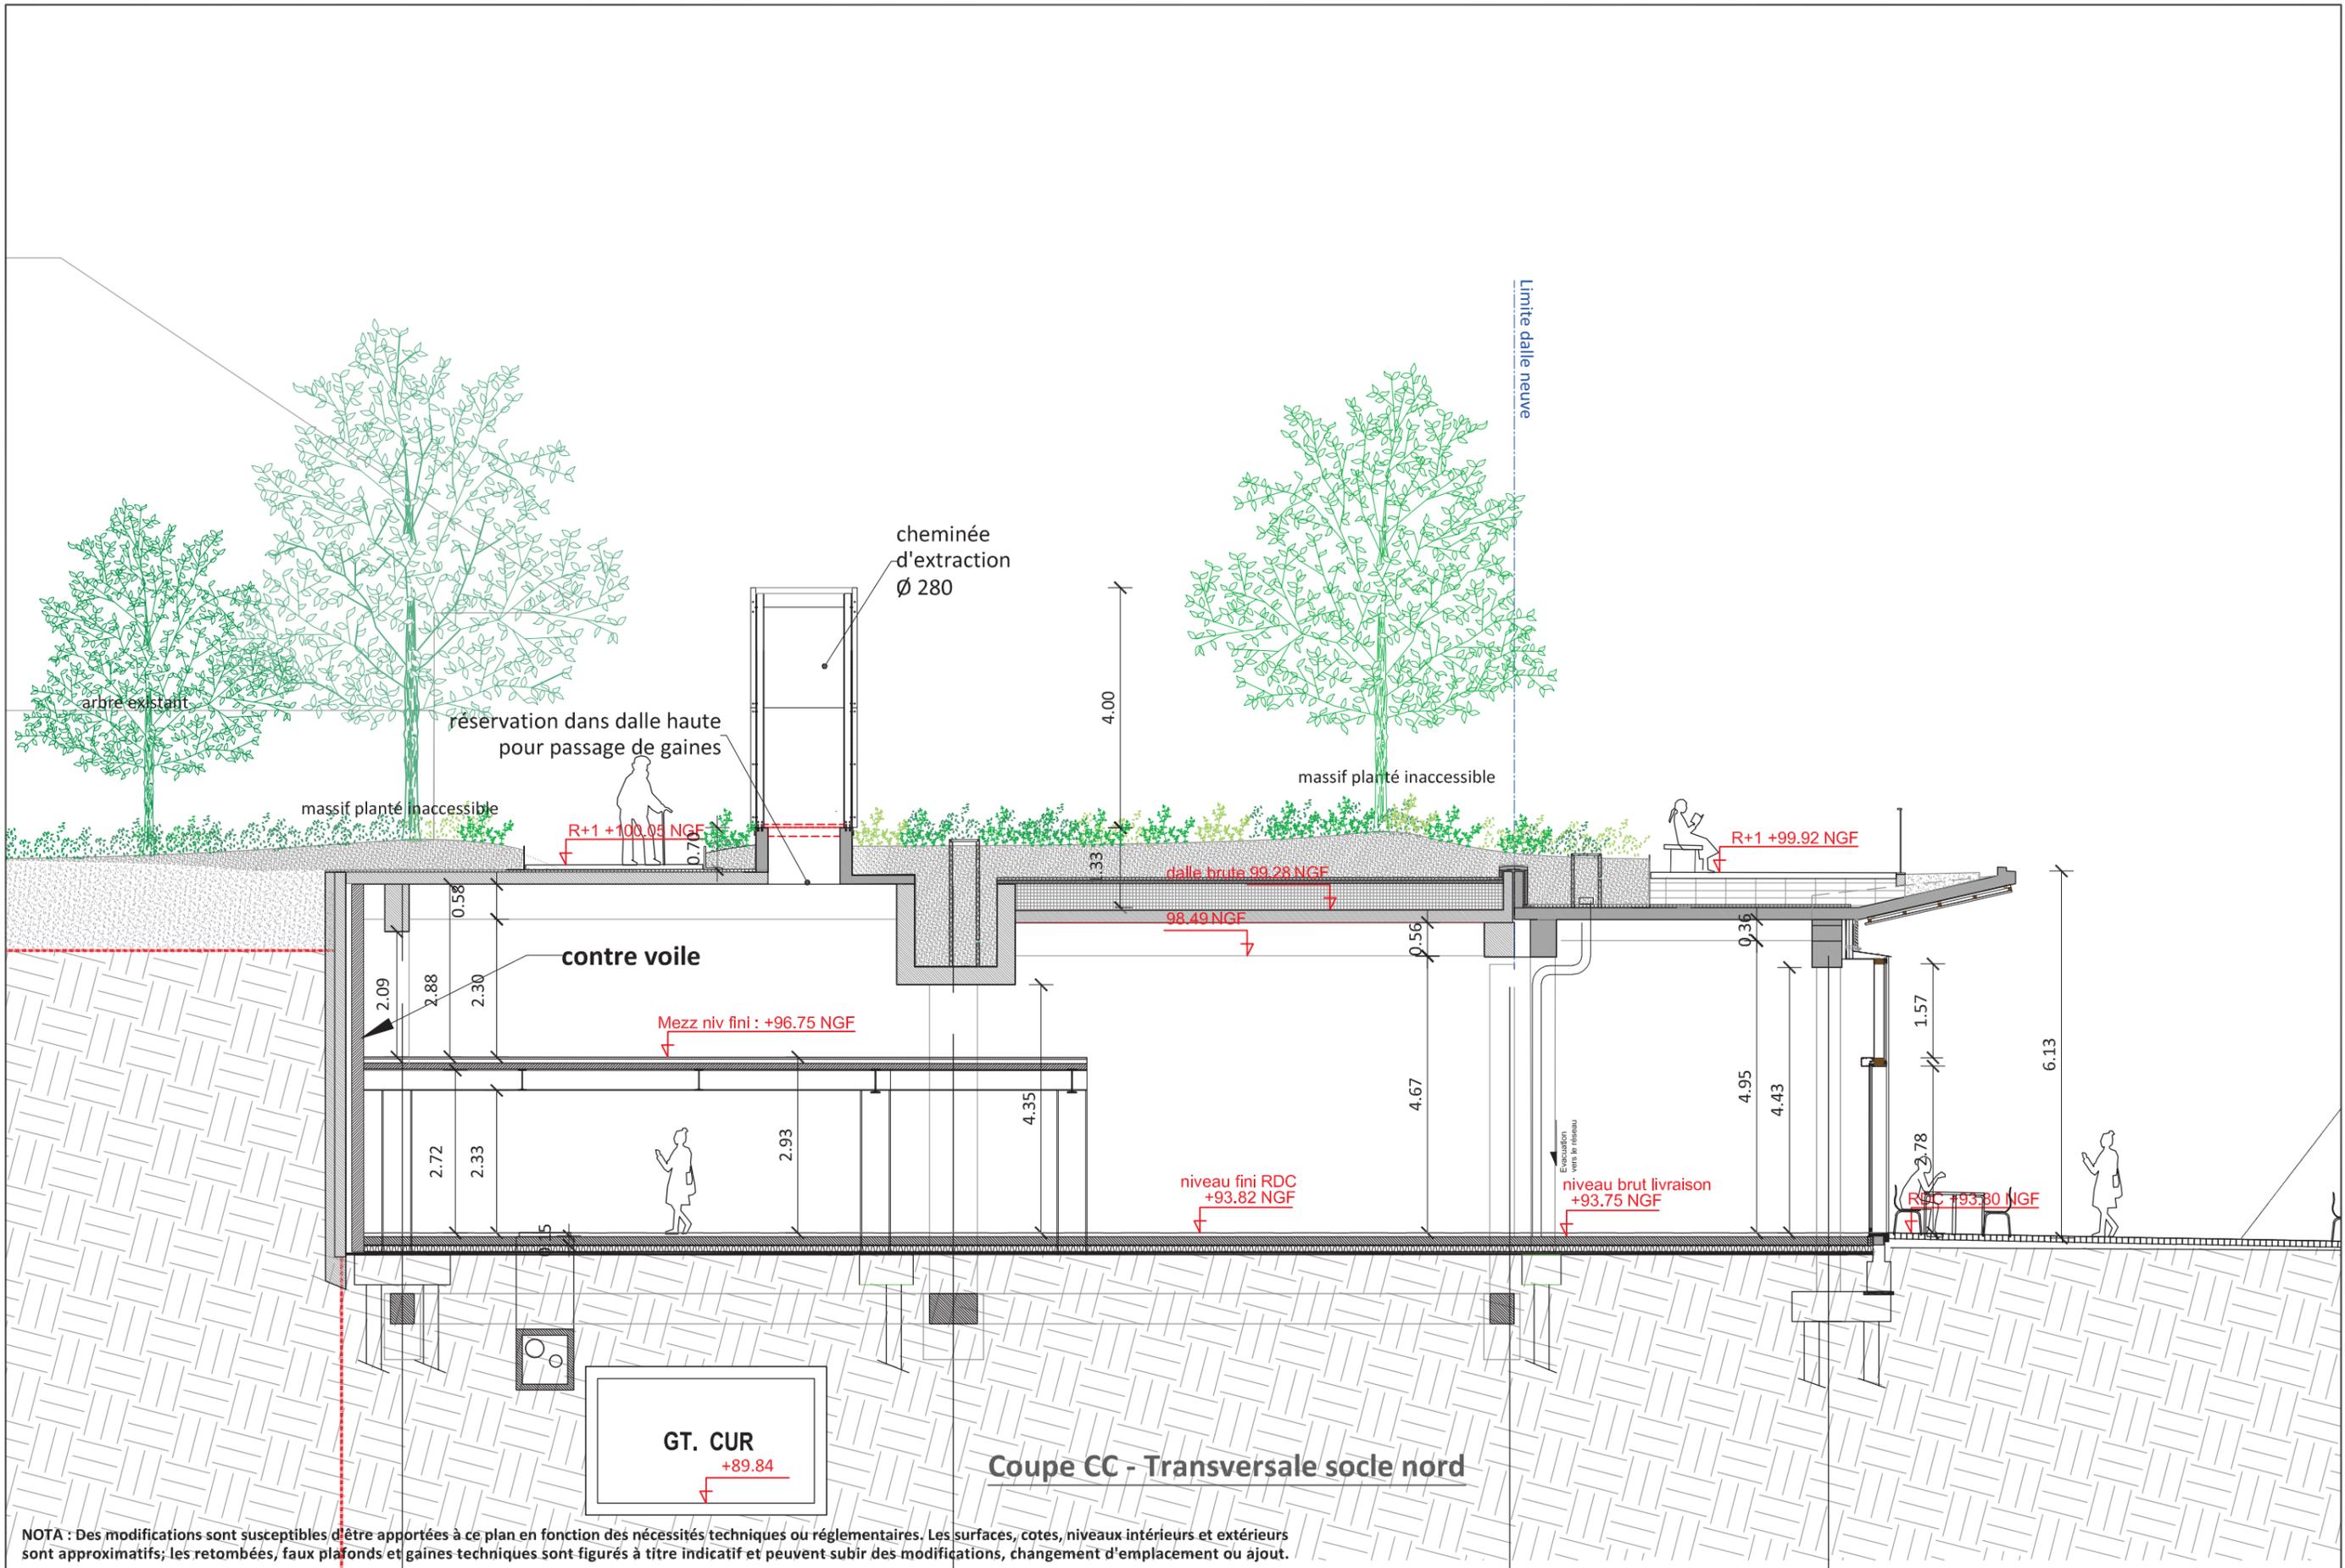

Coupe CC - Transversale socle nord

NOTA : Des modifications sont susceptibles d'être apportées à ce plan en fonction des nécessités techniques ou réglementaires. Les surfaces, cotes, niveaux intérieurs et extérieurs sont approximatifs; les retombées, faux plafonds et gaines techniques sont figurés à titre indicatif et peuvent subir des modifications, changement d'emplacement ou ajout.

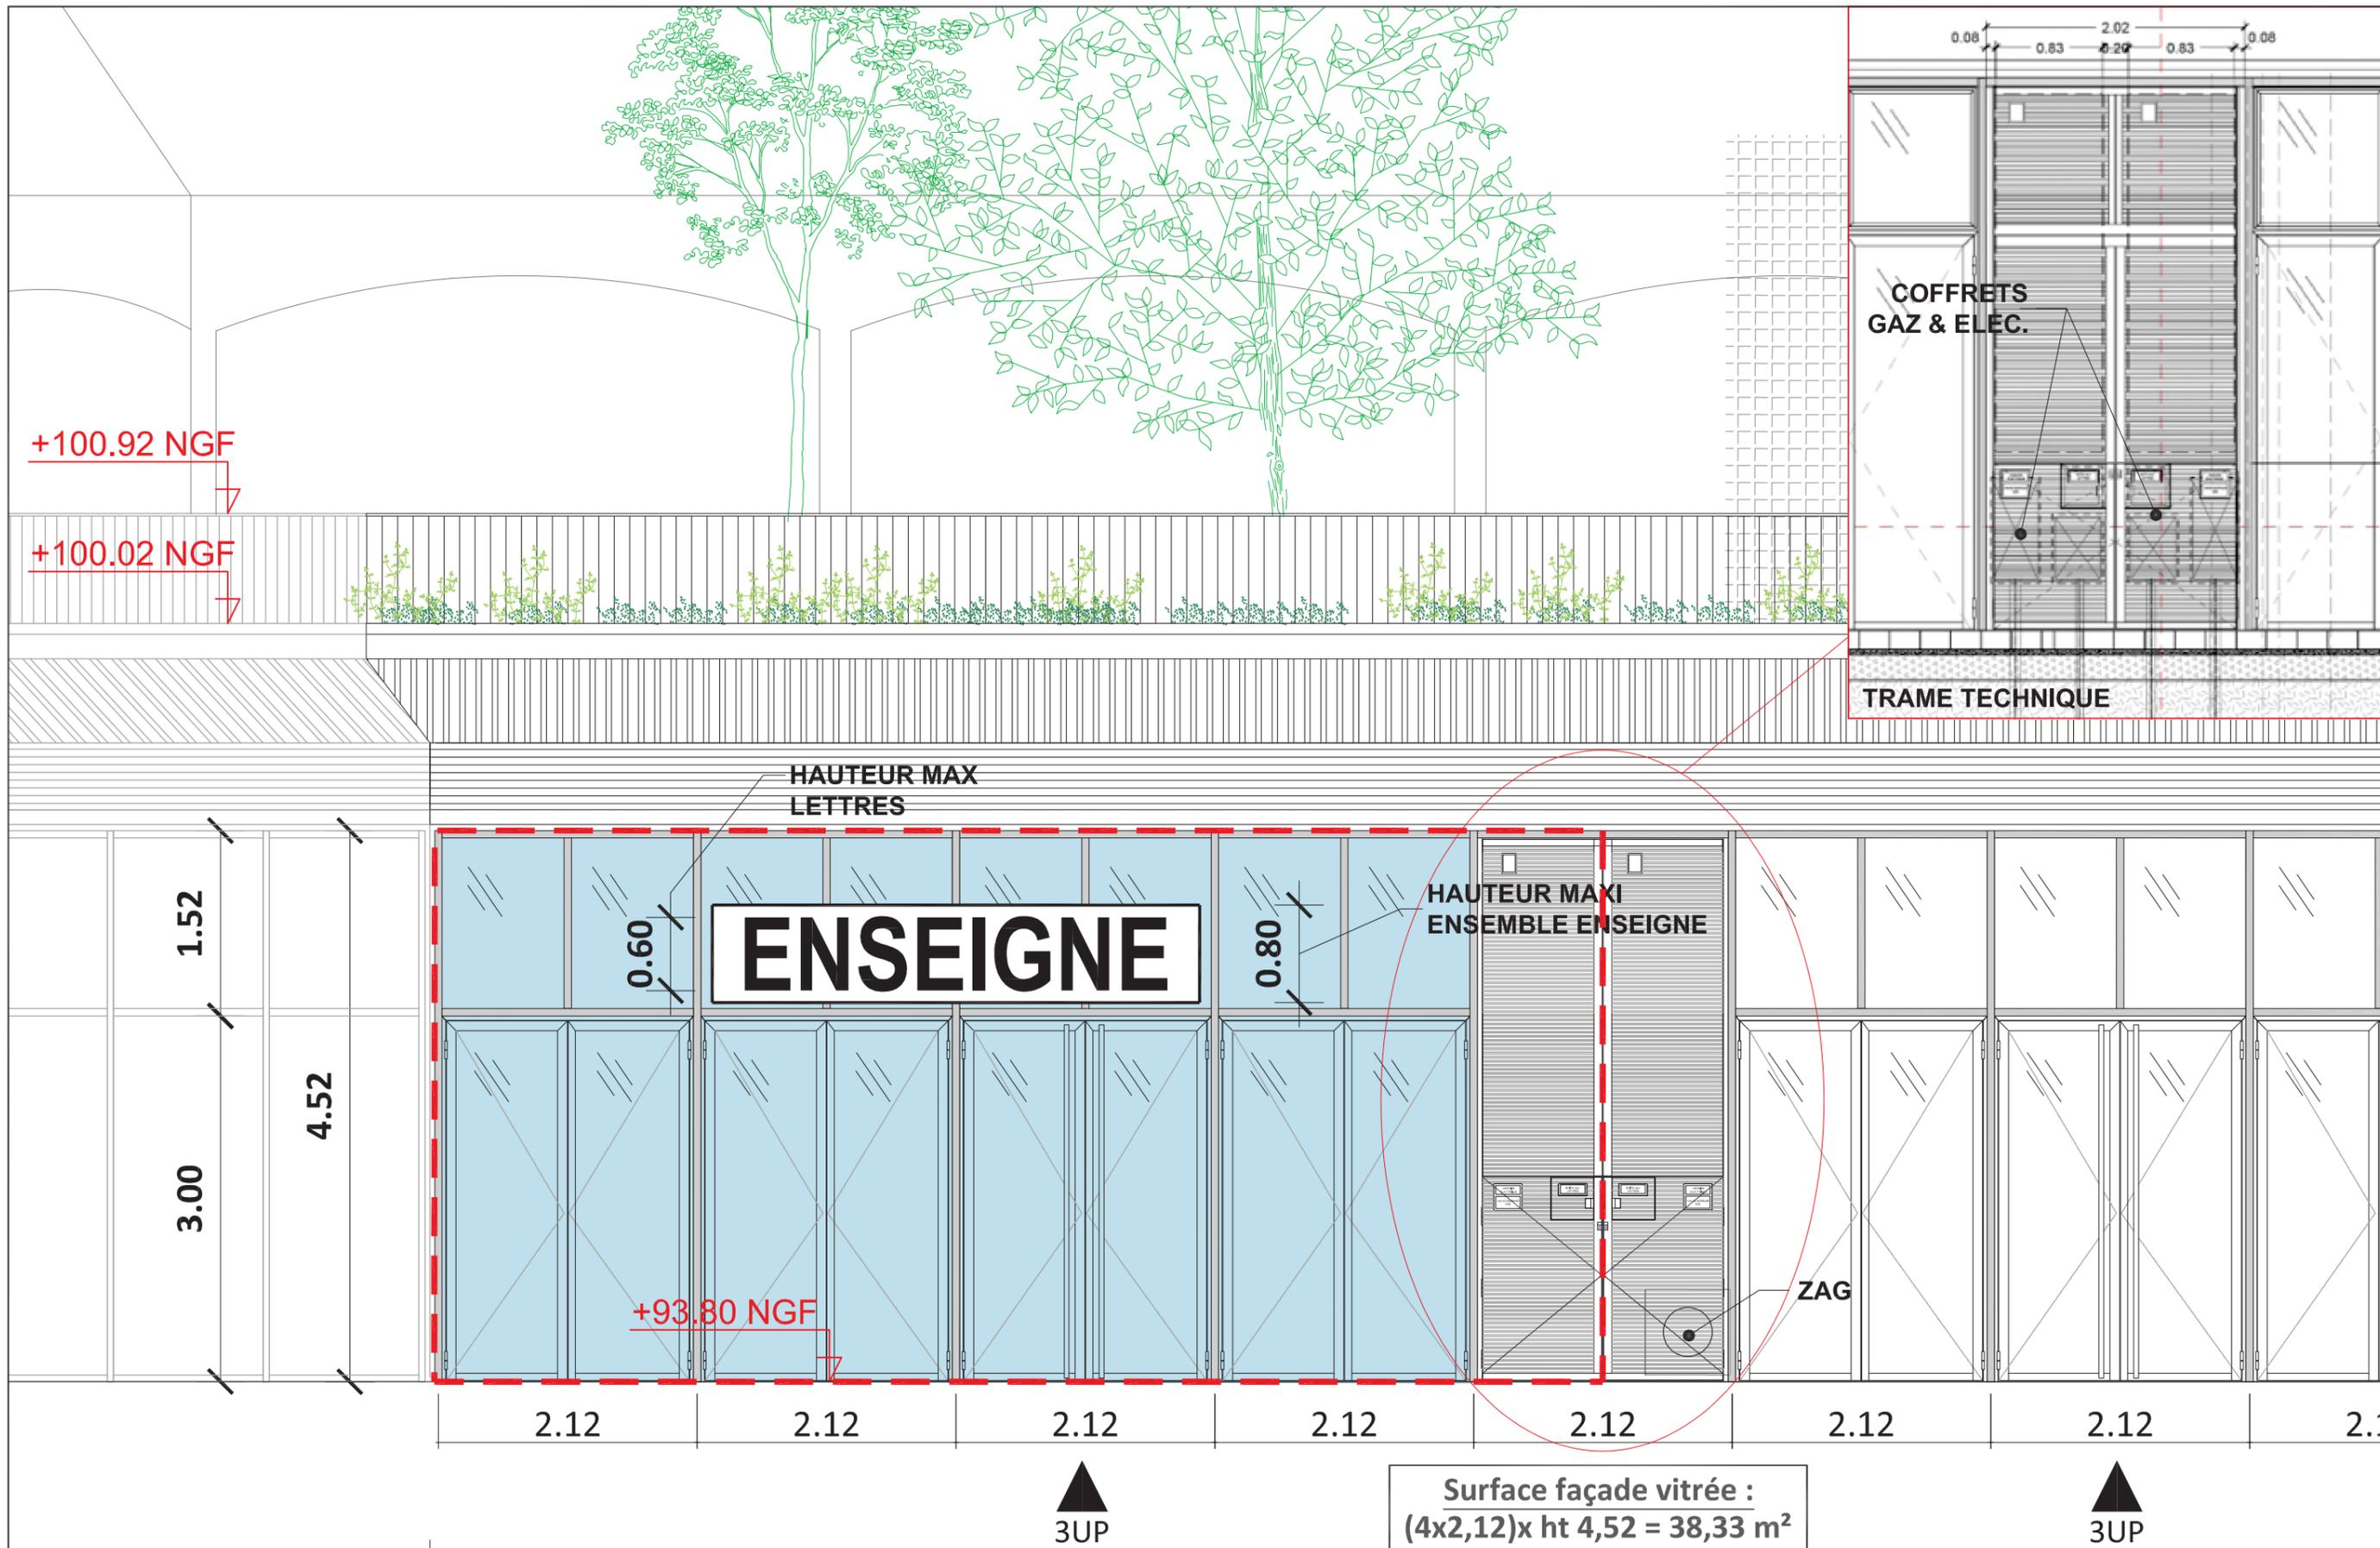

NOTA : Des modifications sont susceptibles d'être apportées à ce plan en fonction des nécessités techniques ou réglementaires. Les surfaces, cotes, niveaux intérieurs et extérieurs sont approximatifs; les retombées, faux plafonds et gaines techniques sont figurés à titre indicatif et peuvent subir des modifications, changement d'emplacement ou ajout.

