


**ESPLANADE DE
LA COMMUNE DE PARIS**

NOISY-LE-GRAND

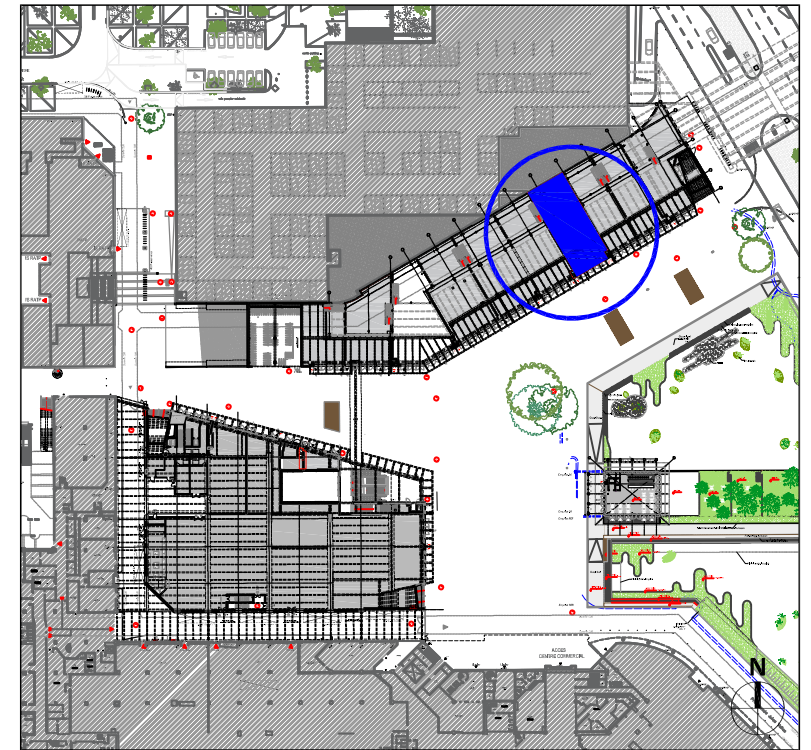




**UNITÉ COMMERCIALE
COM 13**


PLAN DE VENTE

DATE DE DIFFUSION
Indice D - 31/12/2024


SOPPEC 
OPÉRATEUR DE COMMERCES

déelles
Réinventer l'espace

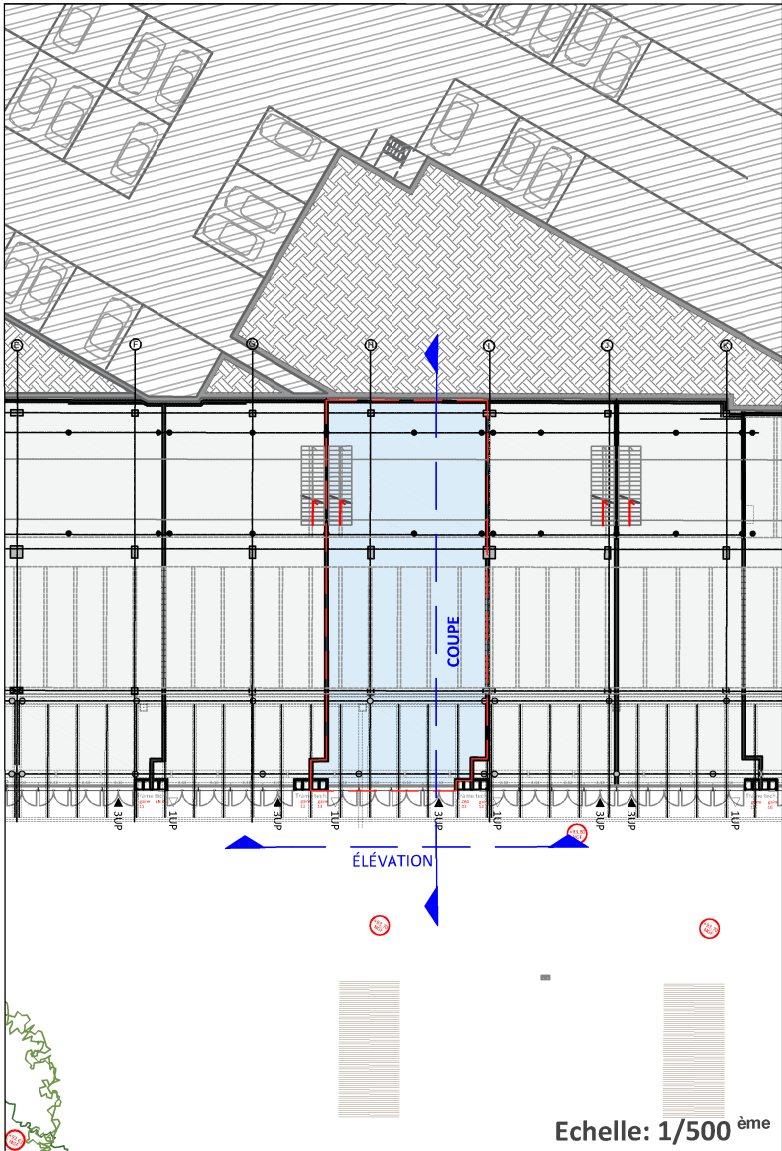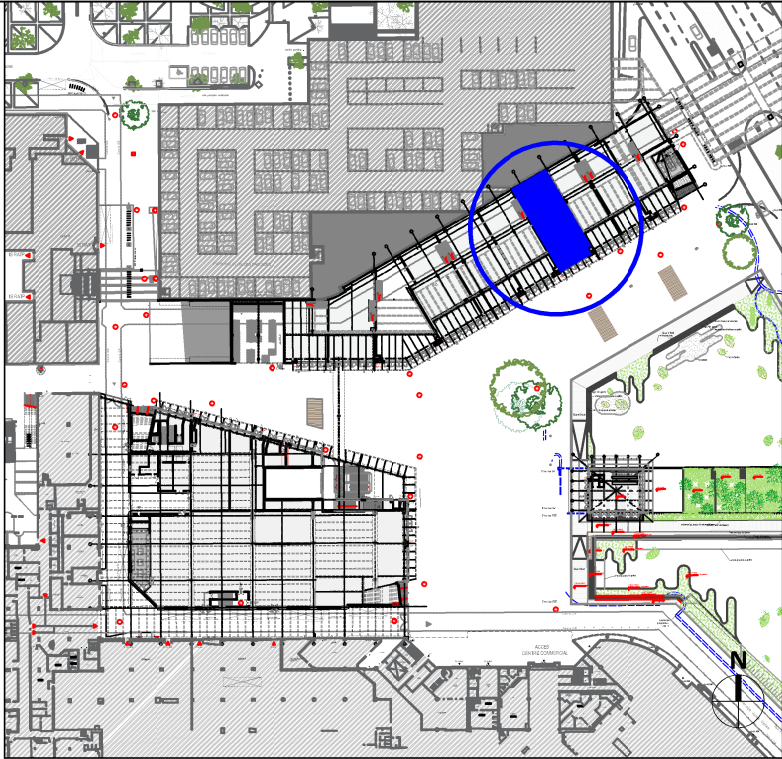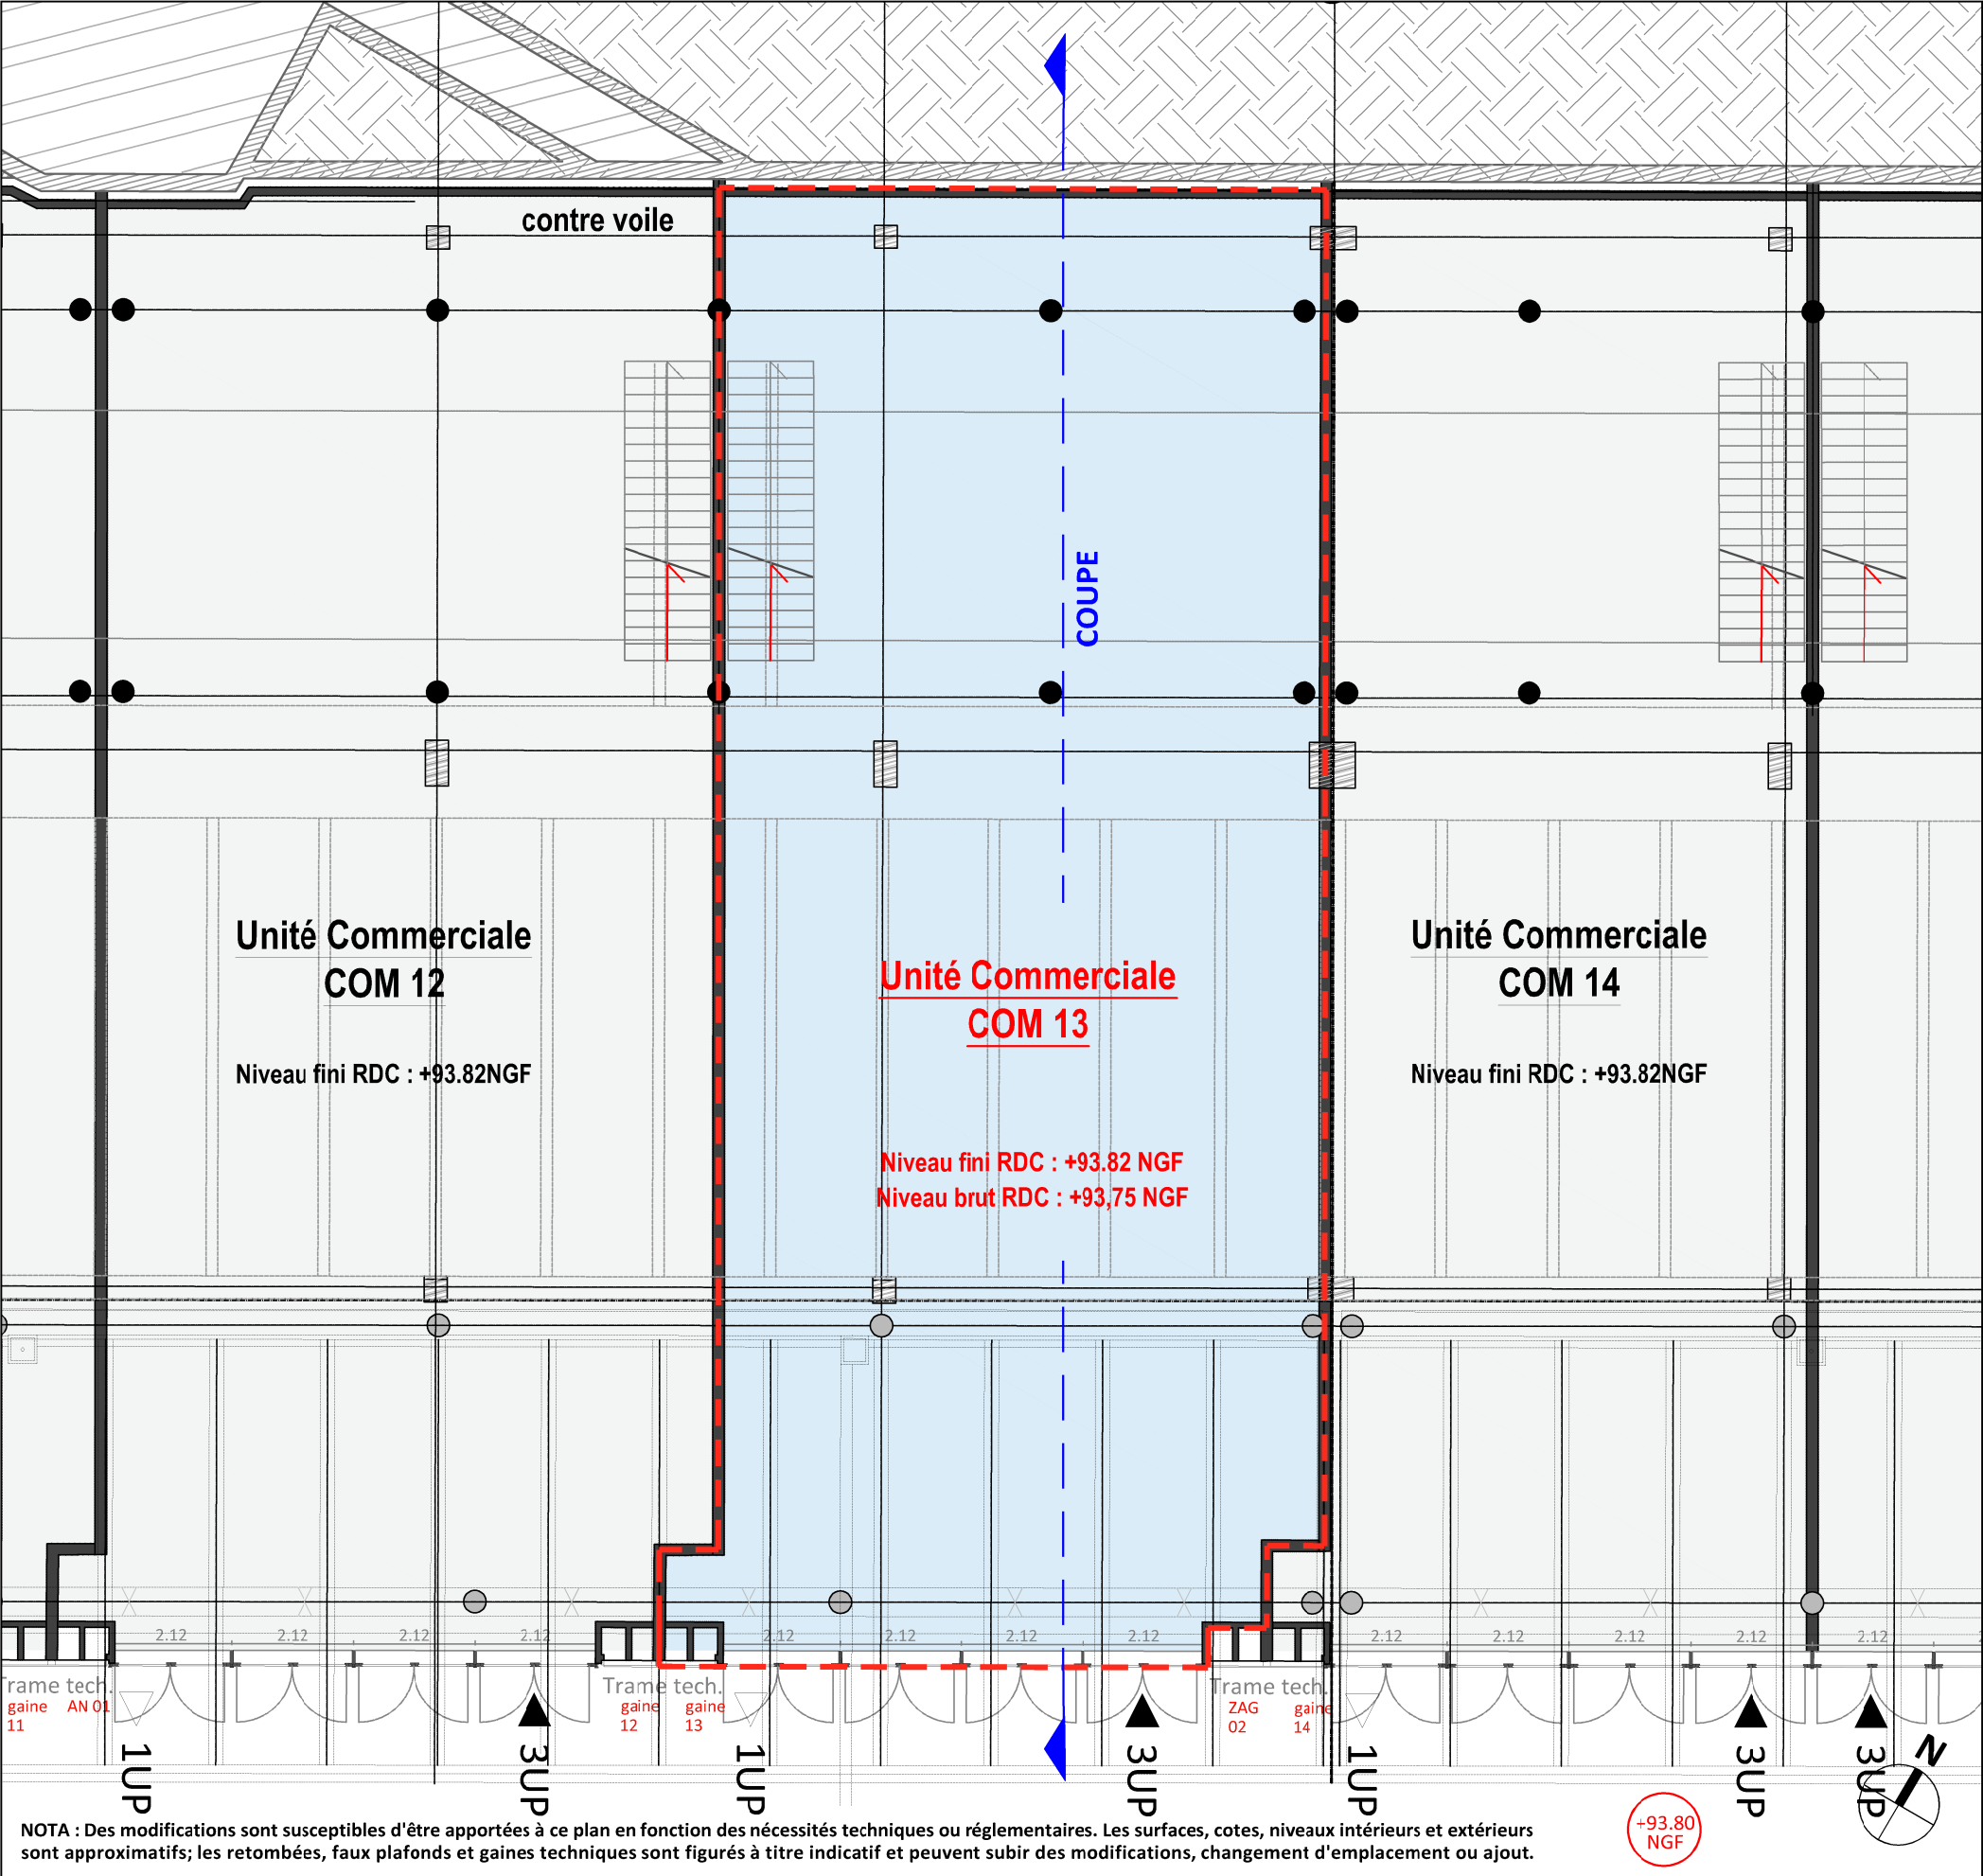

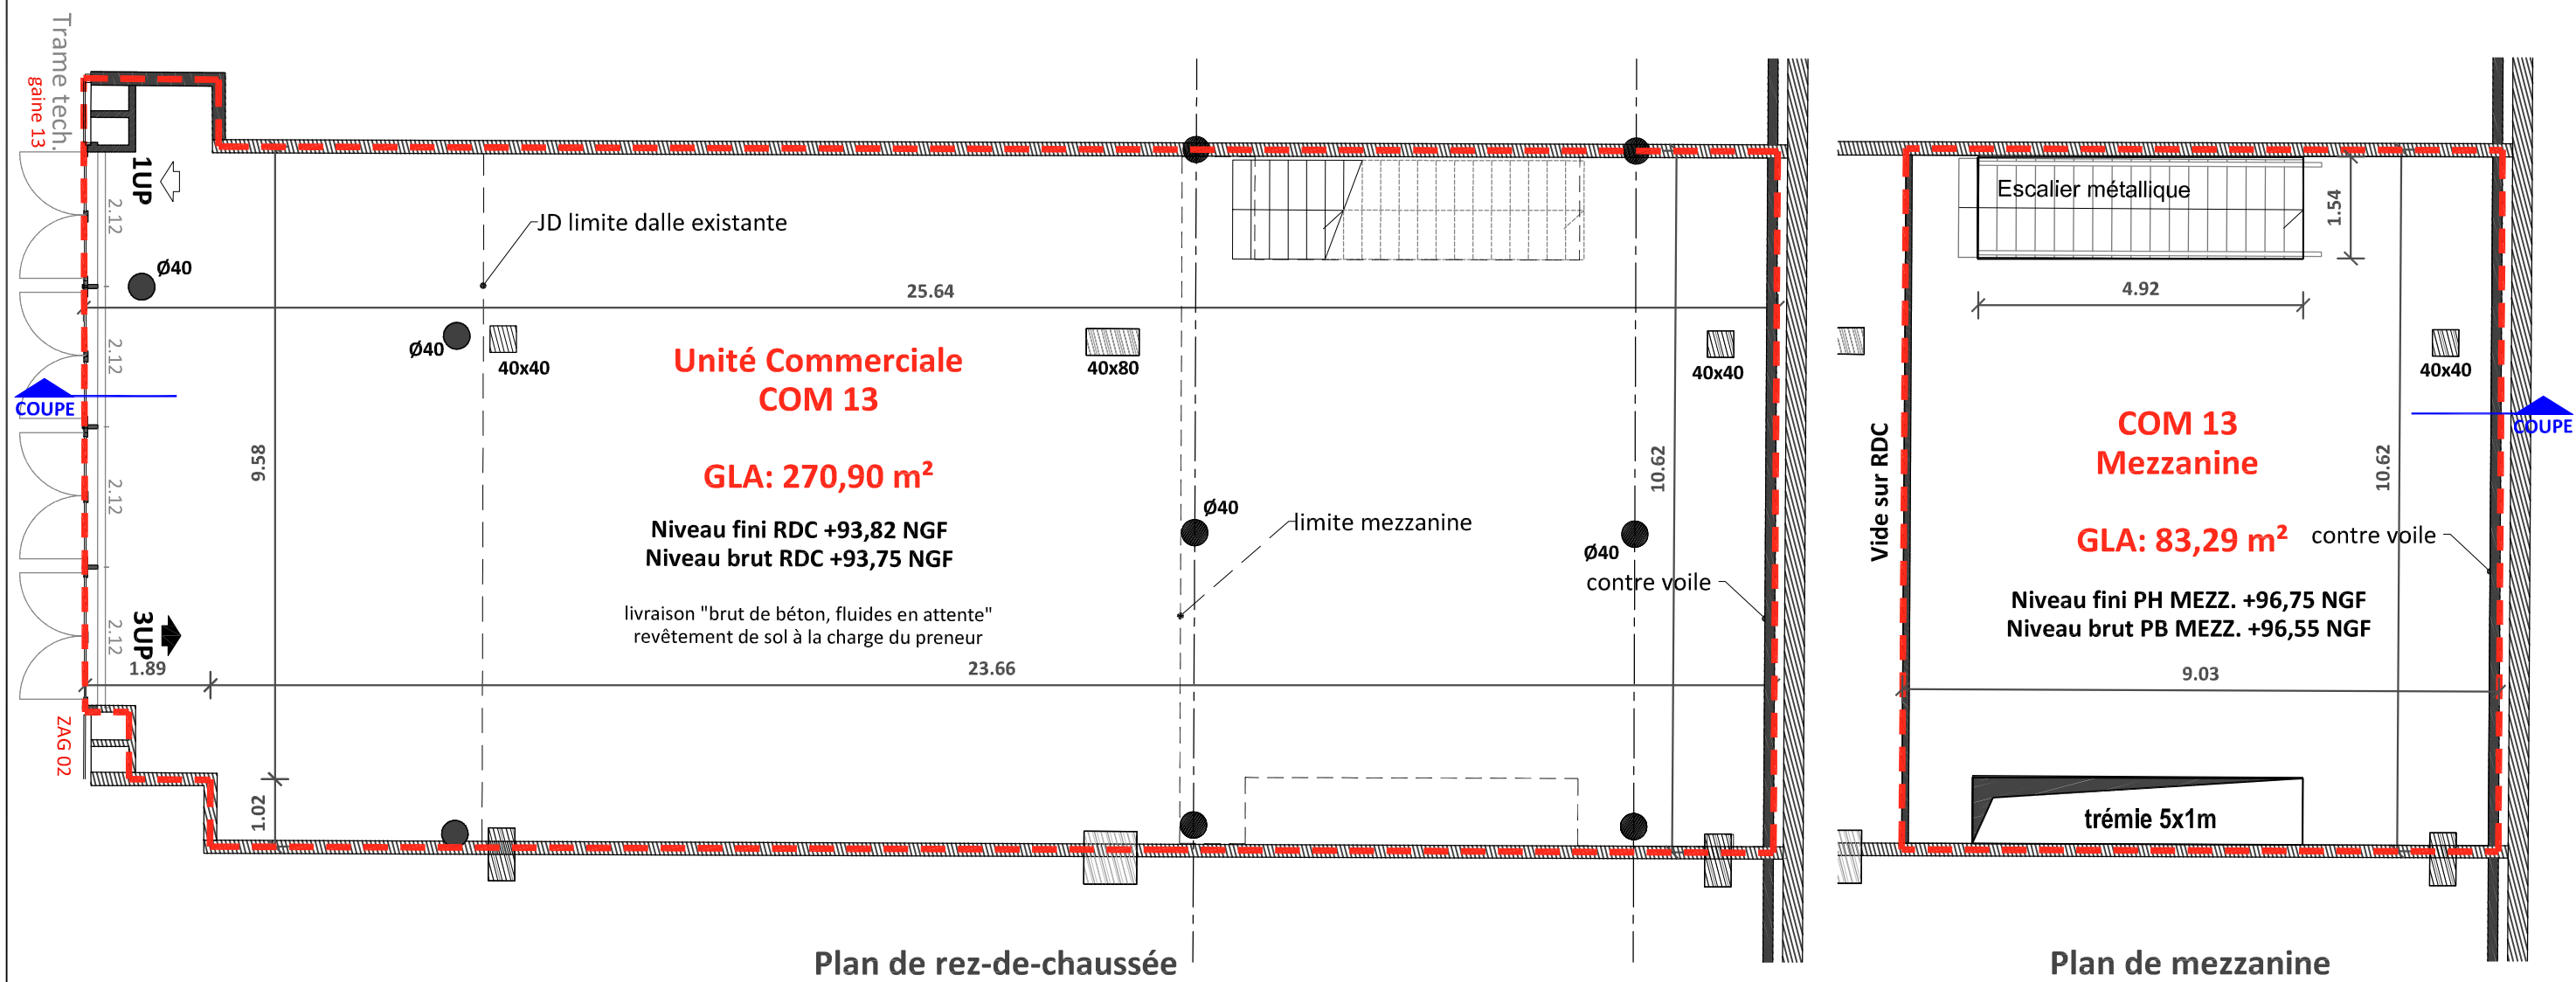

NOTA : Des modifications sont susceptibles d'être apportées à ce plan en fonction des nécessités techniques ou réglementaires. Les surfaces, cotes, niveaux intérieurs et extérieurs sont approximatifs; les retombées, faux plafonds et gaines techniques sont figurés à titre indicatif et peuvent subir des modifications, changement d'emplacement ou ajout.

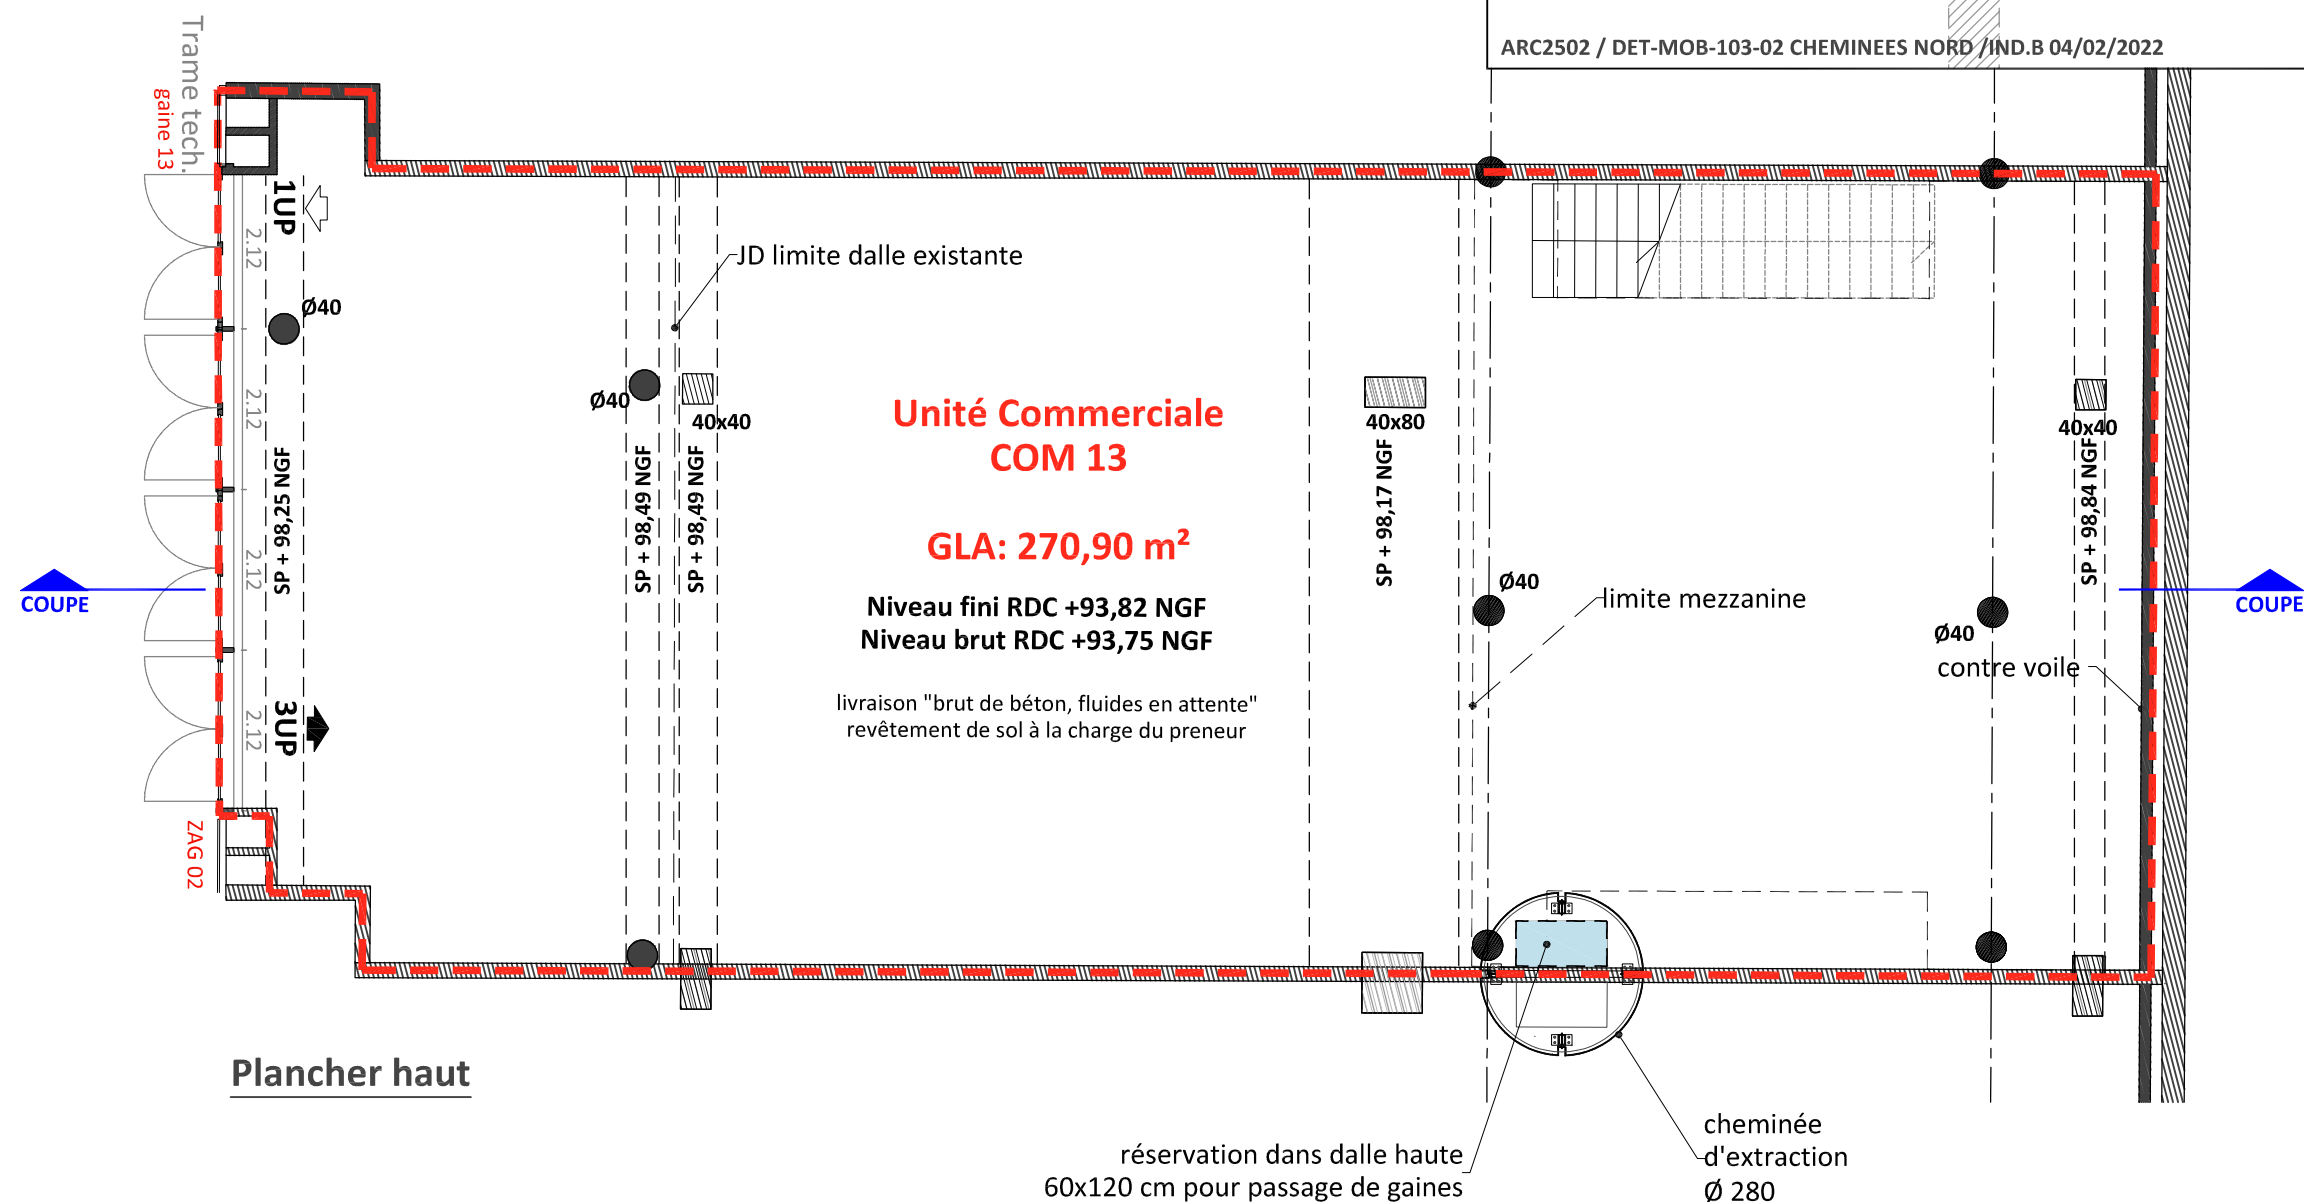

ARC2502 / DET-MOB-103-02 CHEMINEES NORD /IND.B 04/02/2022 Echelle: 1/30^{ème}

NOTA : Des modifications sont susceptibles d'être apportées à ce plan en fonction des nécessités techniques ou réglementaires. Les surfaces, cotes, niveaux intérieurs et extérieurs sont approximatifs; les retombées, faux plafonds et gaines techniques sont figurés à titre indicatif et peuvent subir des modifications, changement d'emplacement ou ajout.

