


**ESPLANADE DE
LA COMMUNE DE PARIS**

NOISY-LE-GRAND

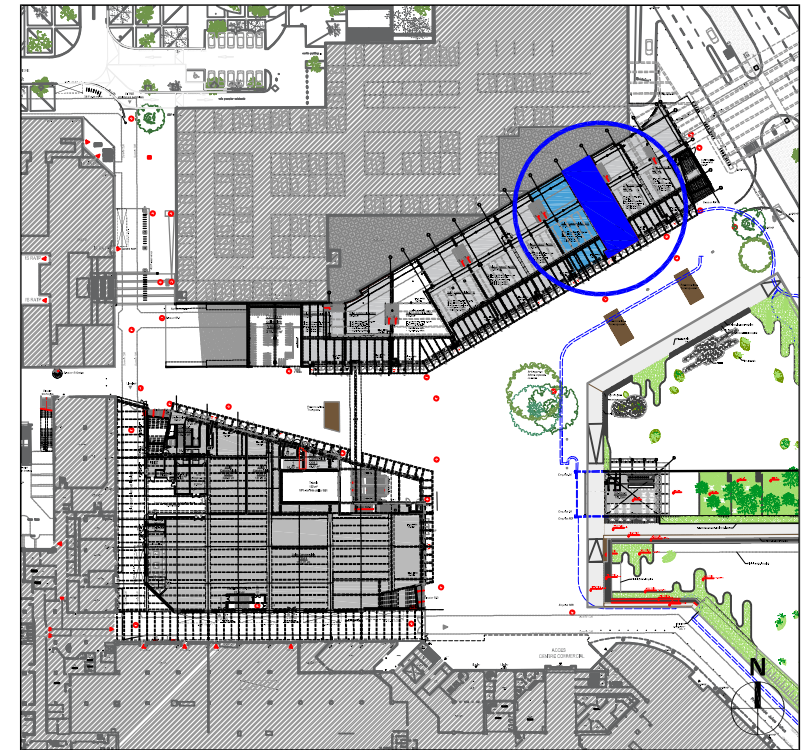


**UNITÉ COMMERCIALE
COM 14**

PLAN DE VENTE

DATE DE DIFFUSION
Indice D - 31/12/2024

SOPPEC 
OPÉRATEUR DE COMMERCES

déelles
Réinventer l'espace


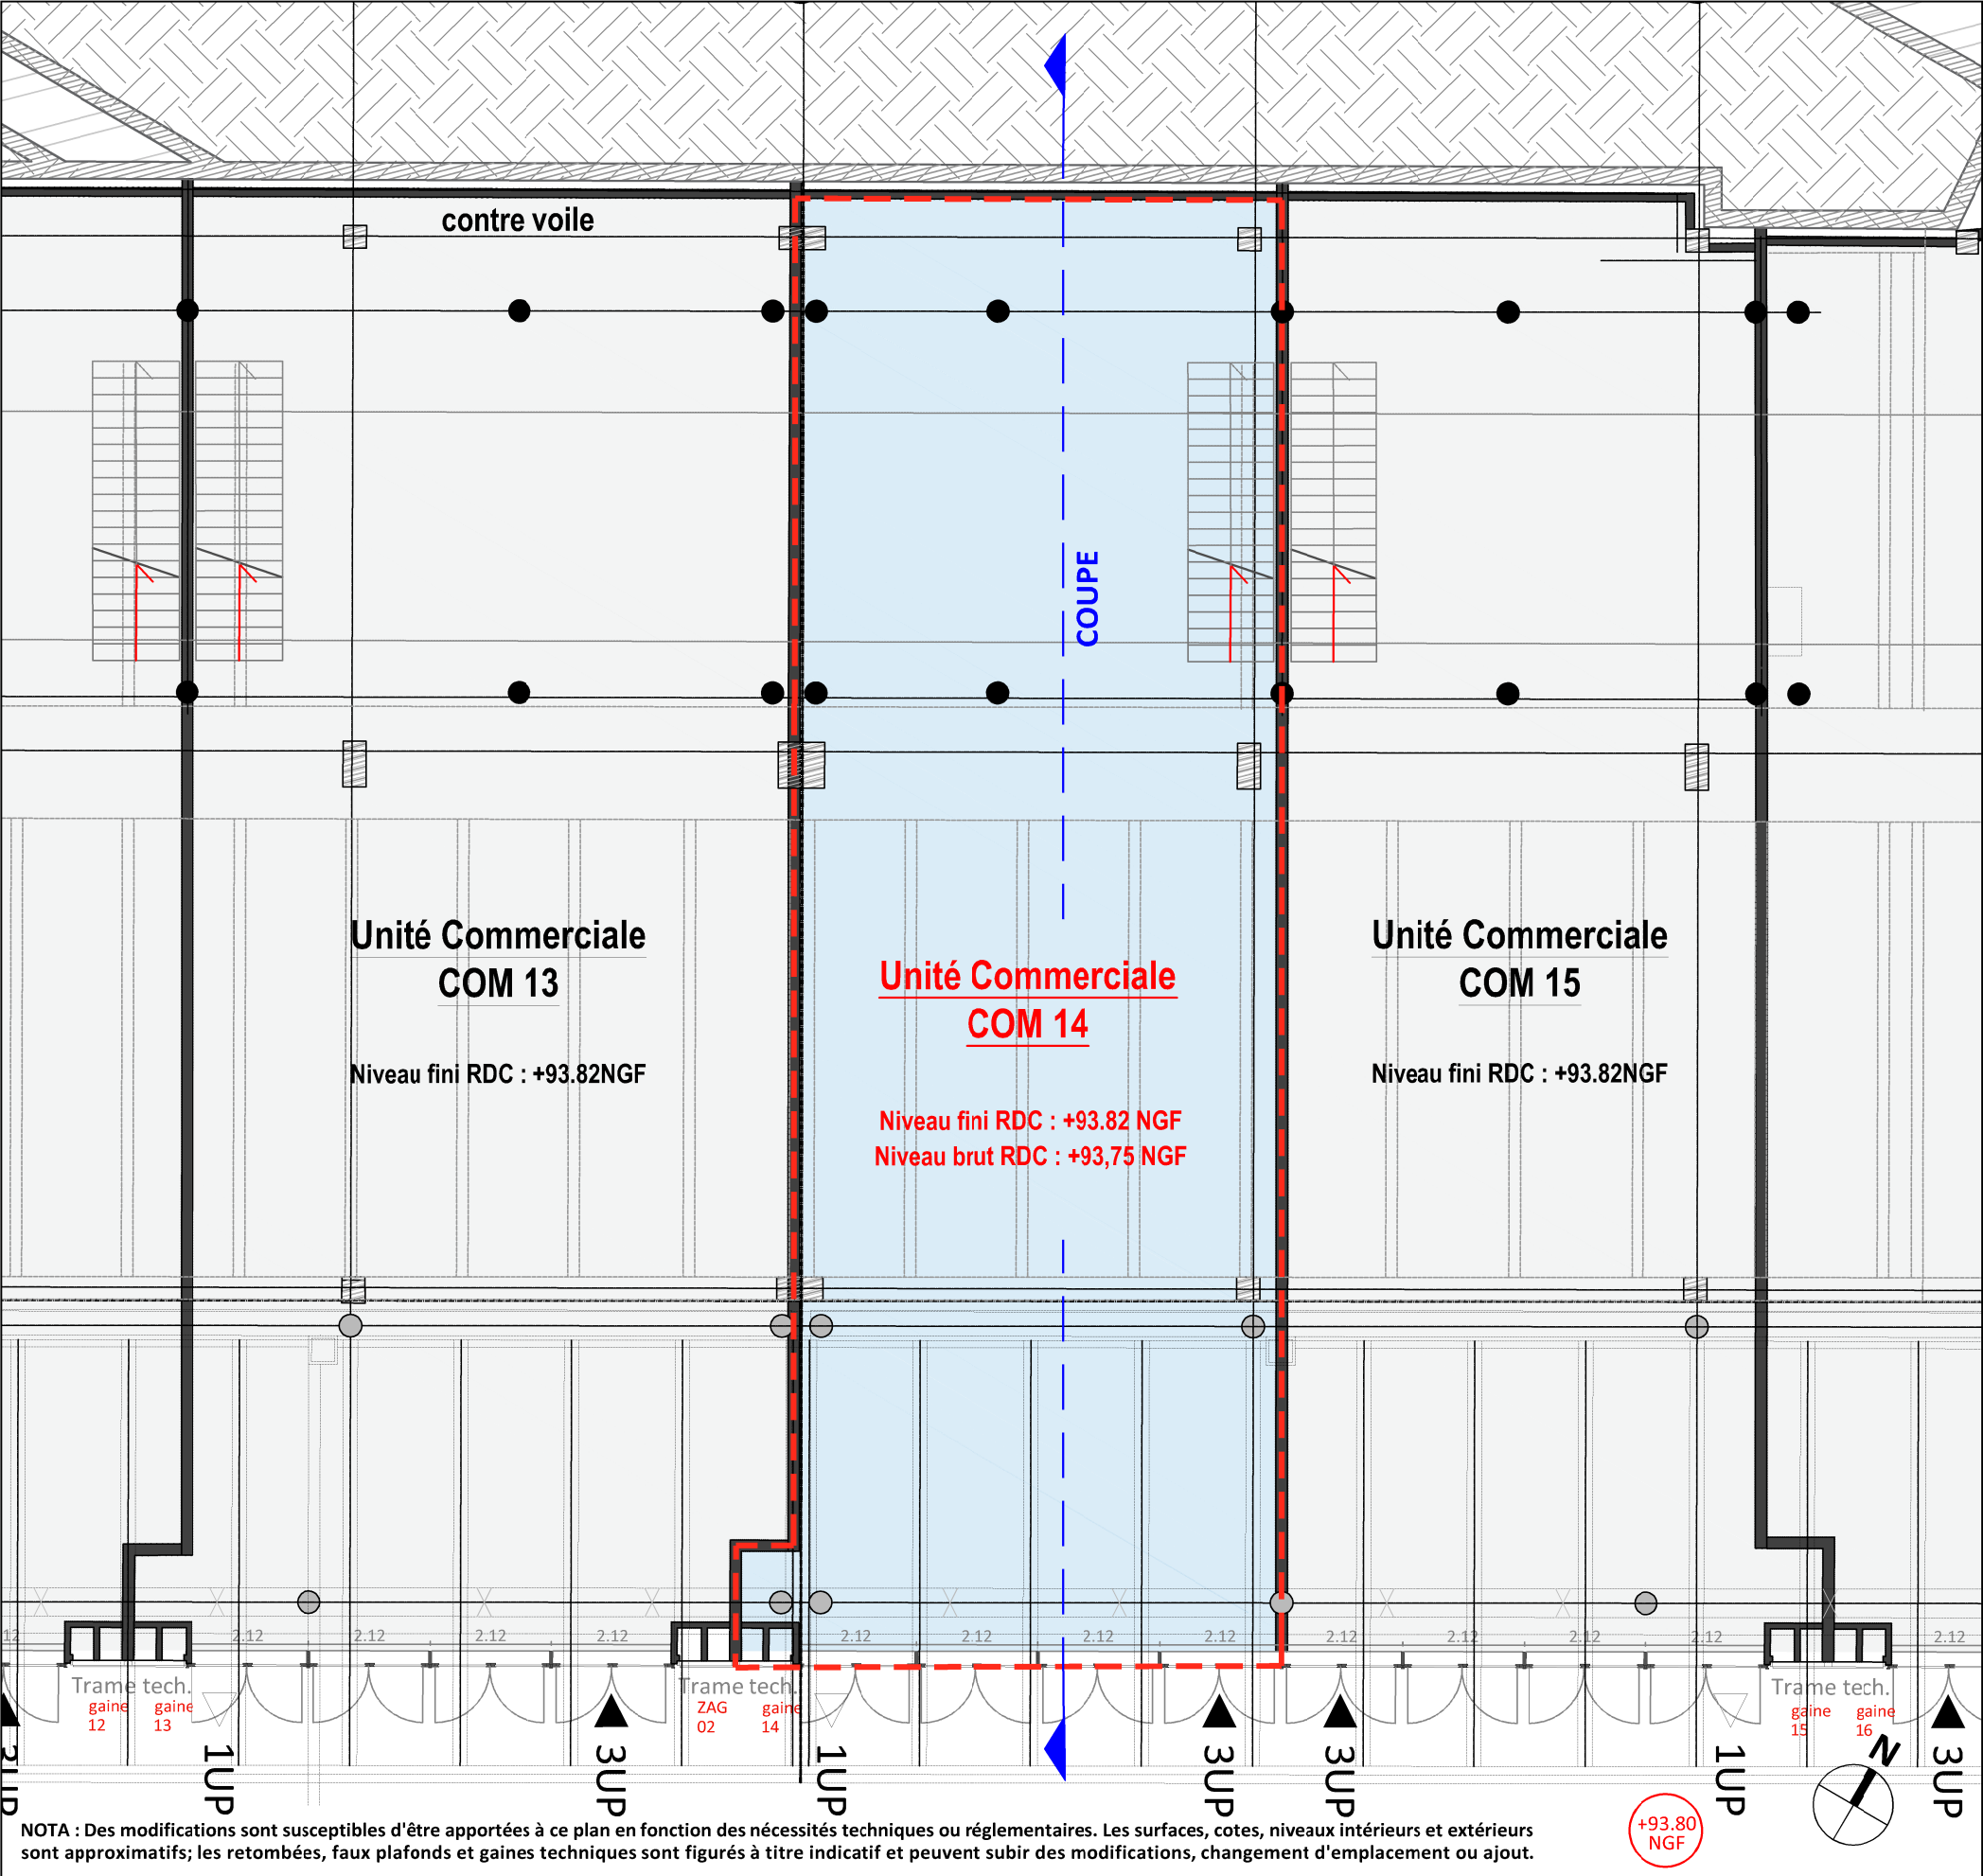


NOTA : Des modifications sont susceptibles d'être apportées à ce plan en fonction des nécessités techniques ou réglementaires. Les surfaces, cotes, niveaux intérieurs et extérieurs sont approximatifs; les retombées, faux plafonds et gaines techniques sont figurés à titre indicatif et peuvent subir des modifications, changement d'emplacement ou ajout.



ESPLANADE DE LA COMMUNE DE PARIS
NOISY-LE-GRAND



Plan de vente
Plans de repérage
Unité COM. n°14
Réf. plan Architecte: NOISY_DET_RDC_indiceA_241210

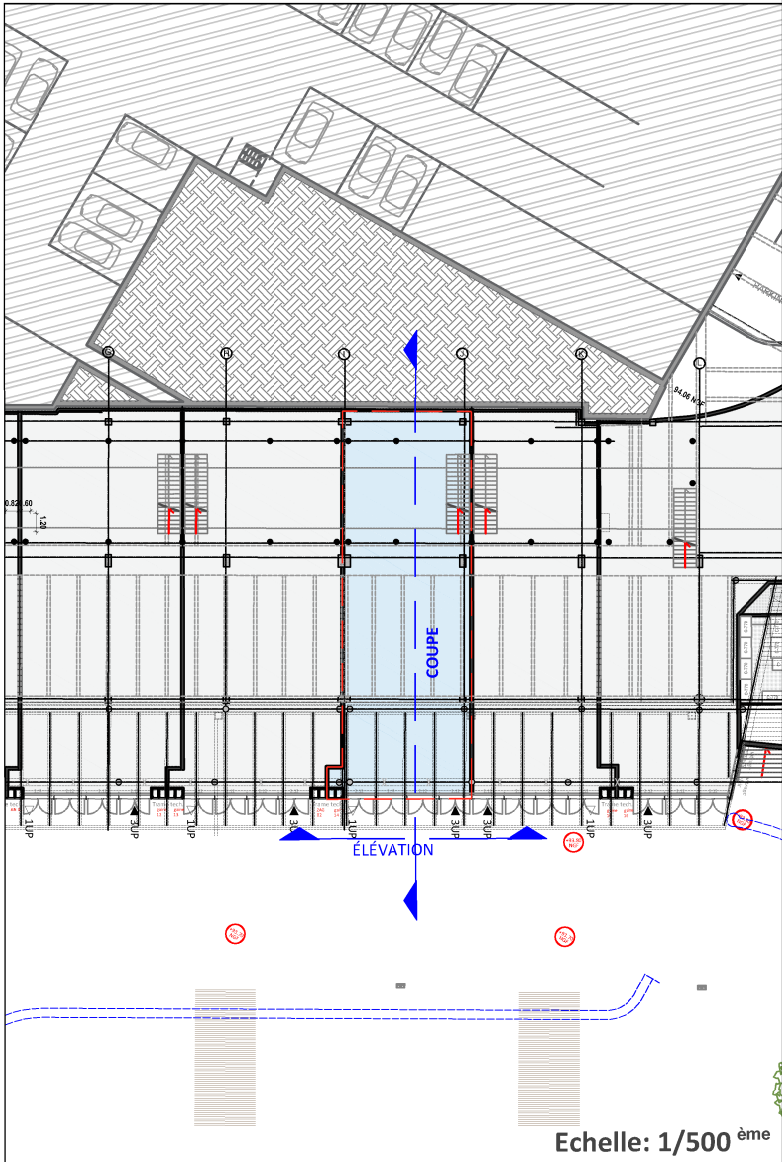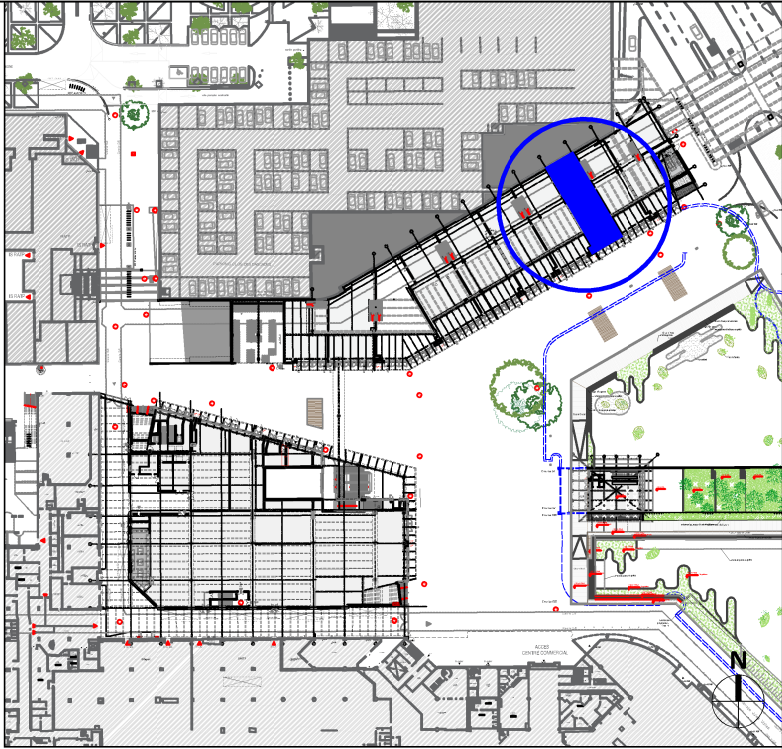


Echelle: 1/125^{ème} (Format A3)
0m 1 2 5


PV
01

PSVEFA
Indice: D
Date: 31/12/2024

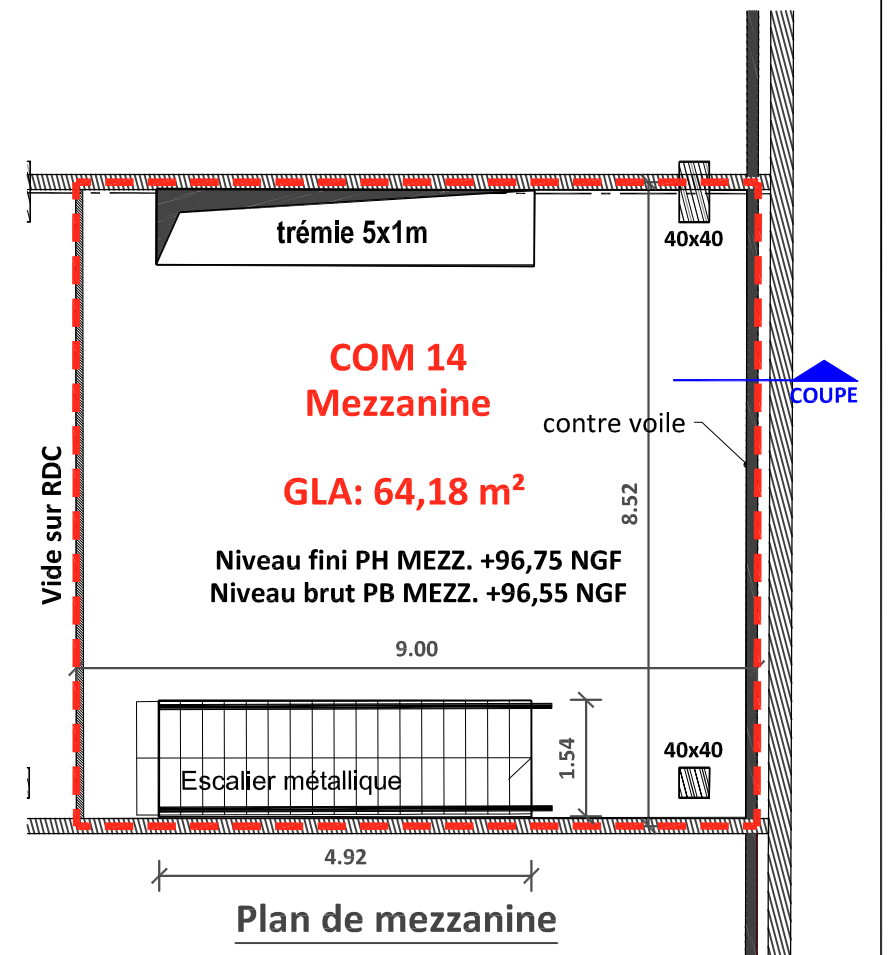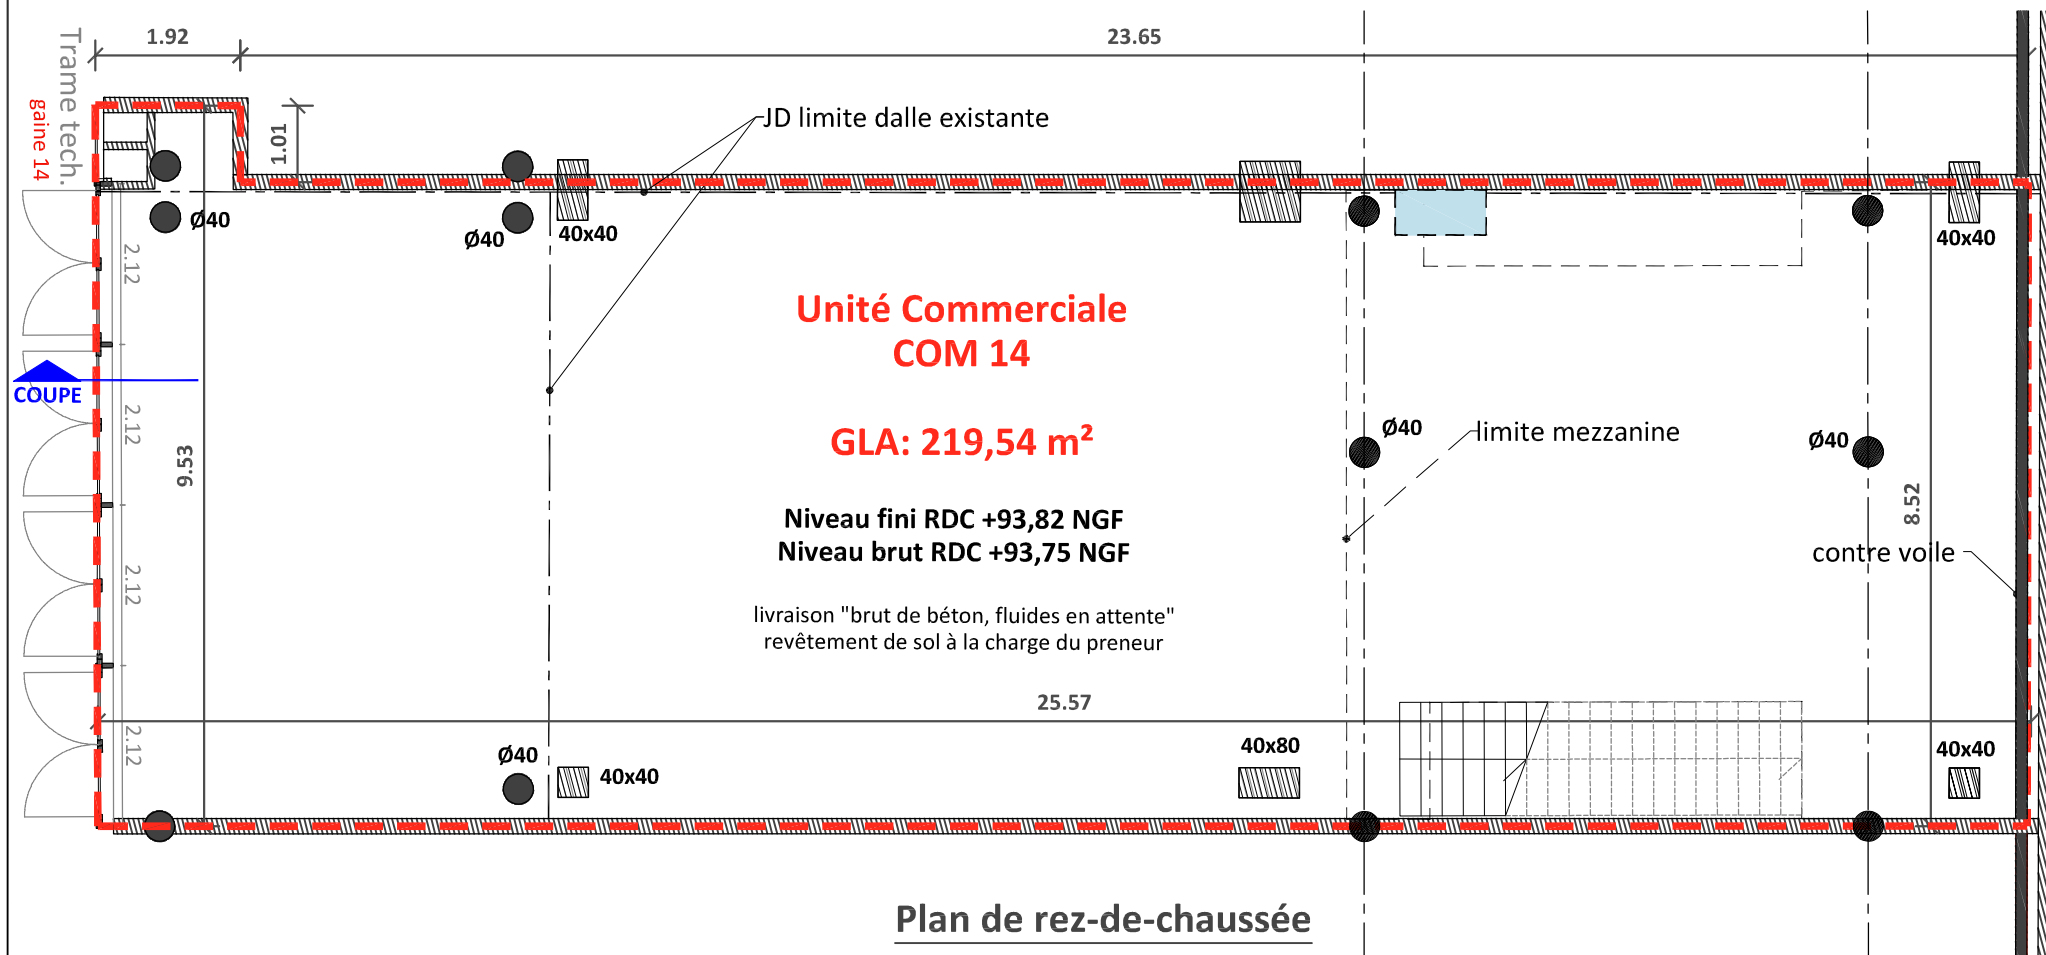

NOTA : Des modifications sont susceptibles d'être apportées à ce plan en fonction des nécessités techniques ou réglementaires. Les surfaces, cotes, niveaux intérieurs et extérieurs sont approximatifs; les retombées, faux plafonds et gaines techniques sont figurés à titre indicatif et peuvent subir des modifications, changement d'emplacement ou ajout.

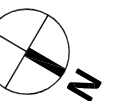


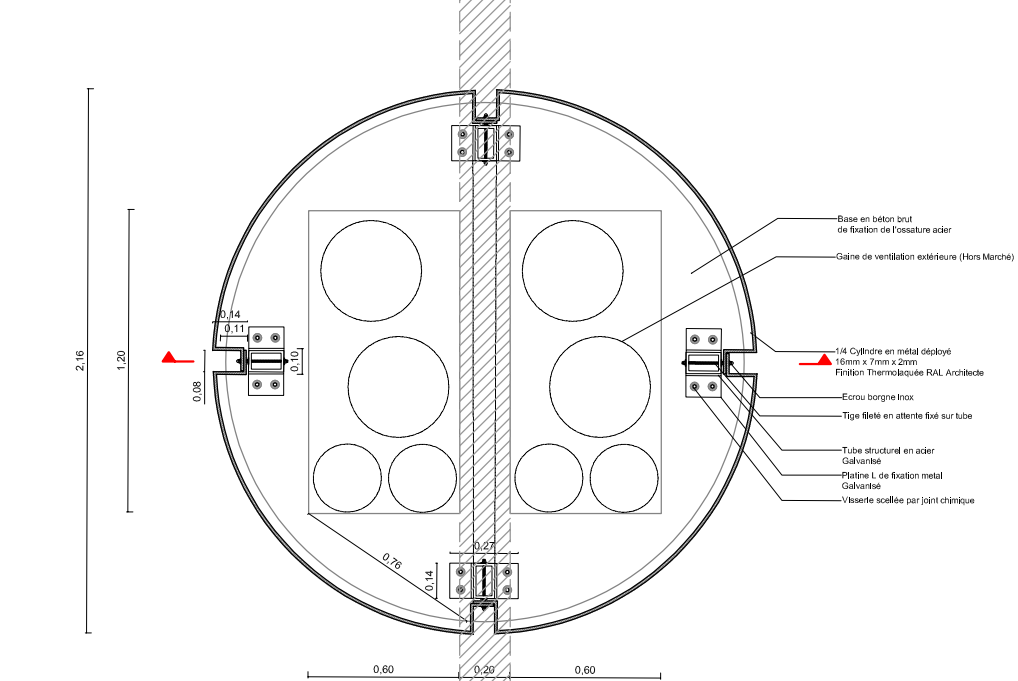


ARC2502 / DET-MOB-103-02 CHEMINEES NORD /IND.B 04/02/2022


Echelle: 1/30^{ème}

Plancher haut

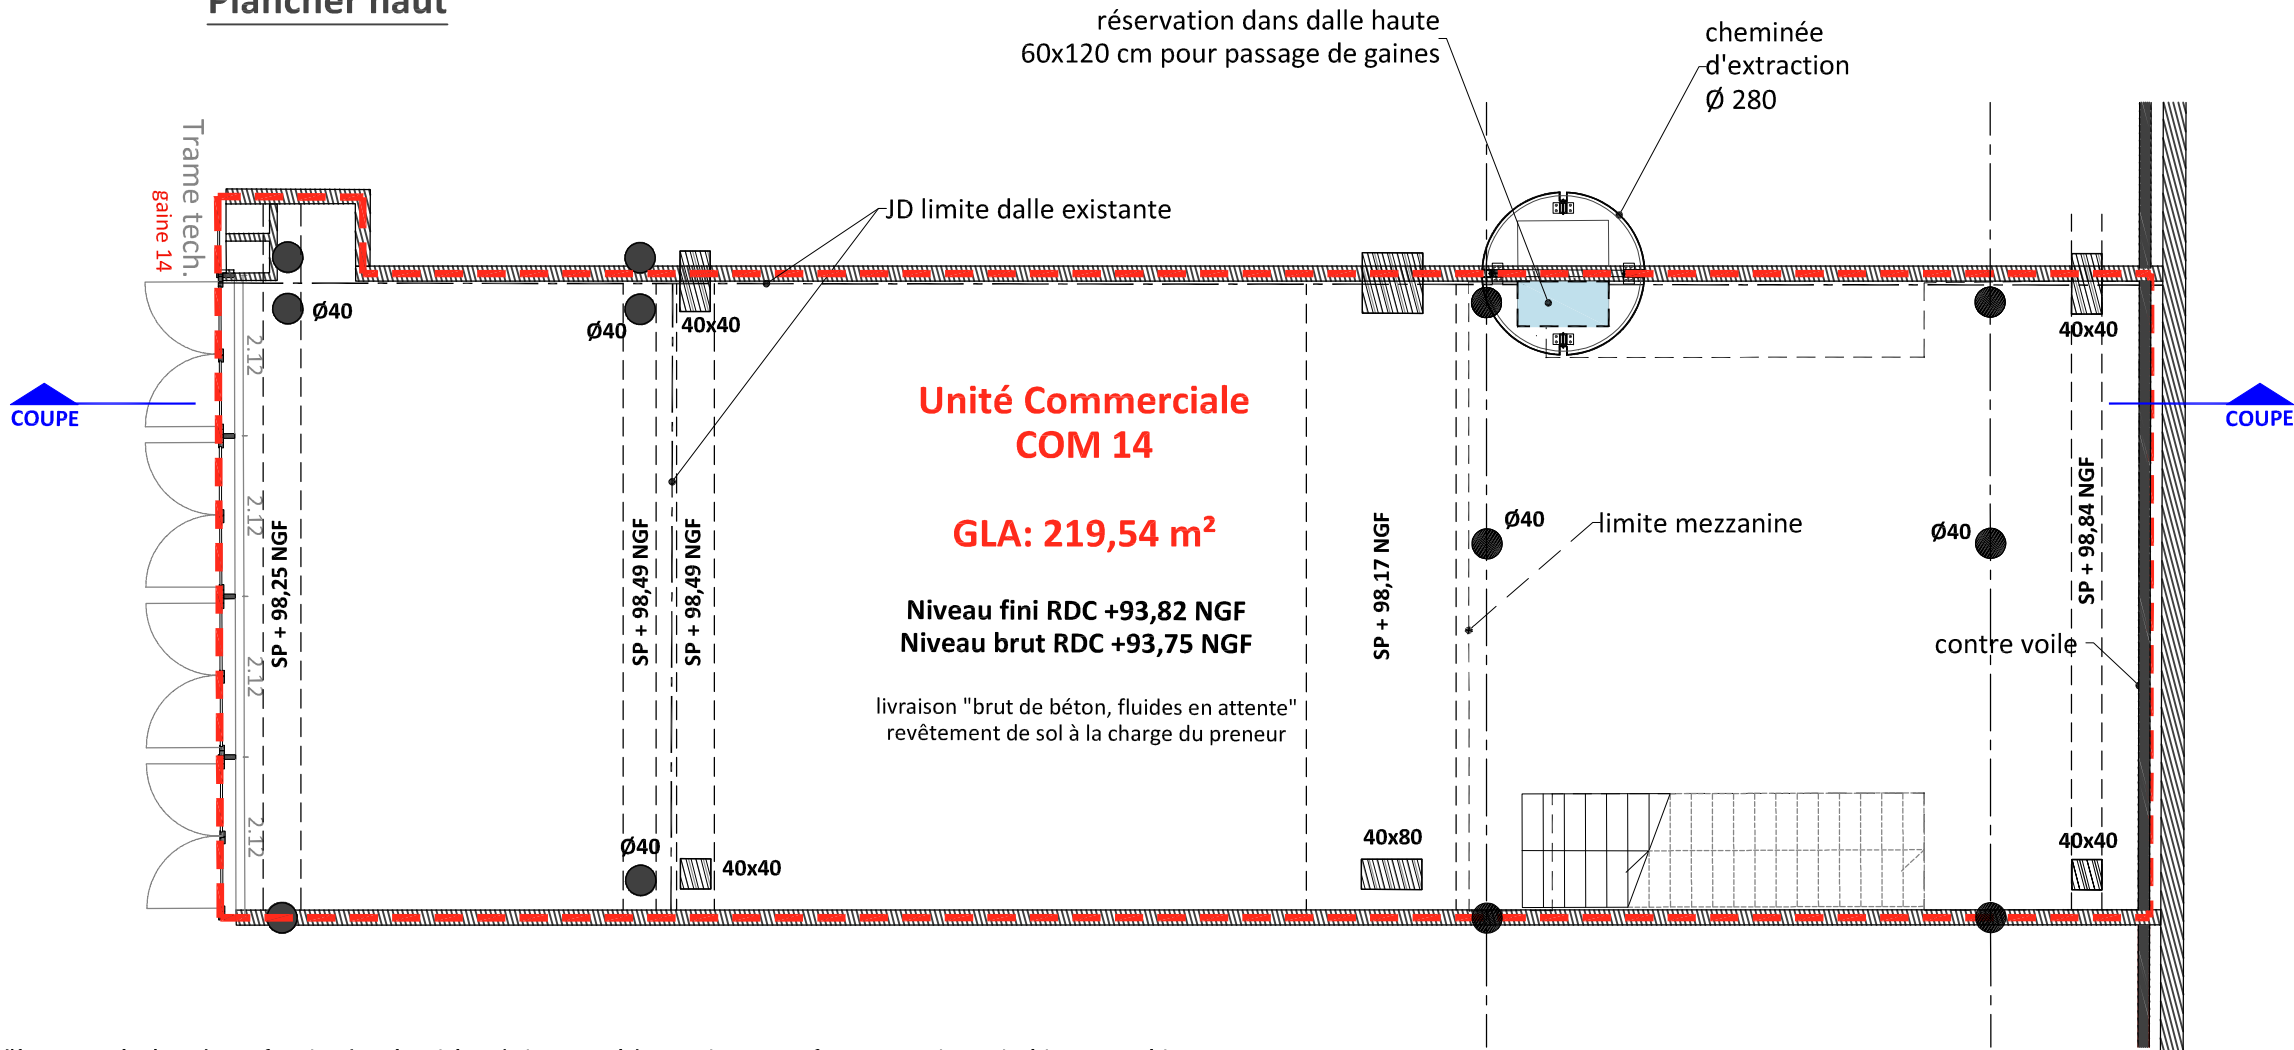

NOTA : Des modifications sont susceptibles d'être apportées à ce plan en fonction des nécessités techniques ou réglementaires. Les surfaces, cotes, niveaux intérieurs et extérieurs sont approximatifs; les retombées, faux plafonds et gaines techniques sont figurés à titre indicatif et peuvent subir des modifications, changement d'emplacement ou ajout.

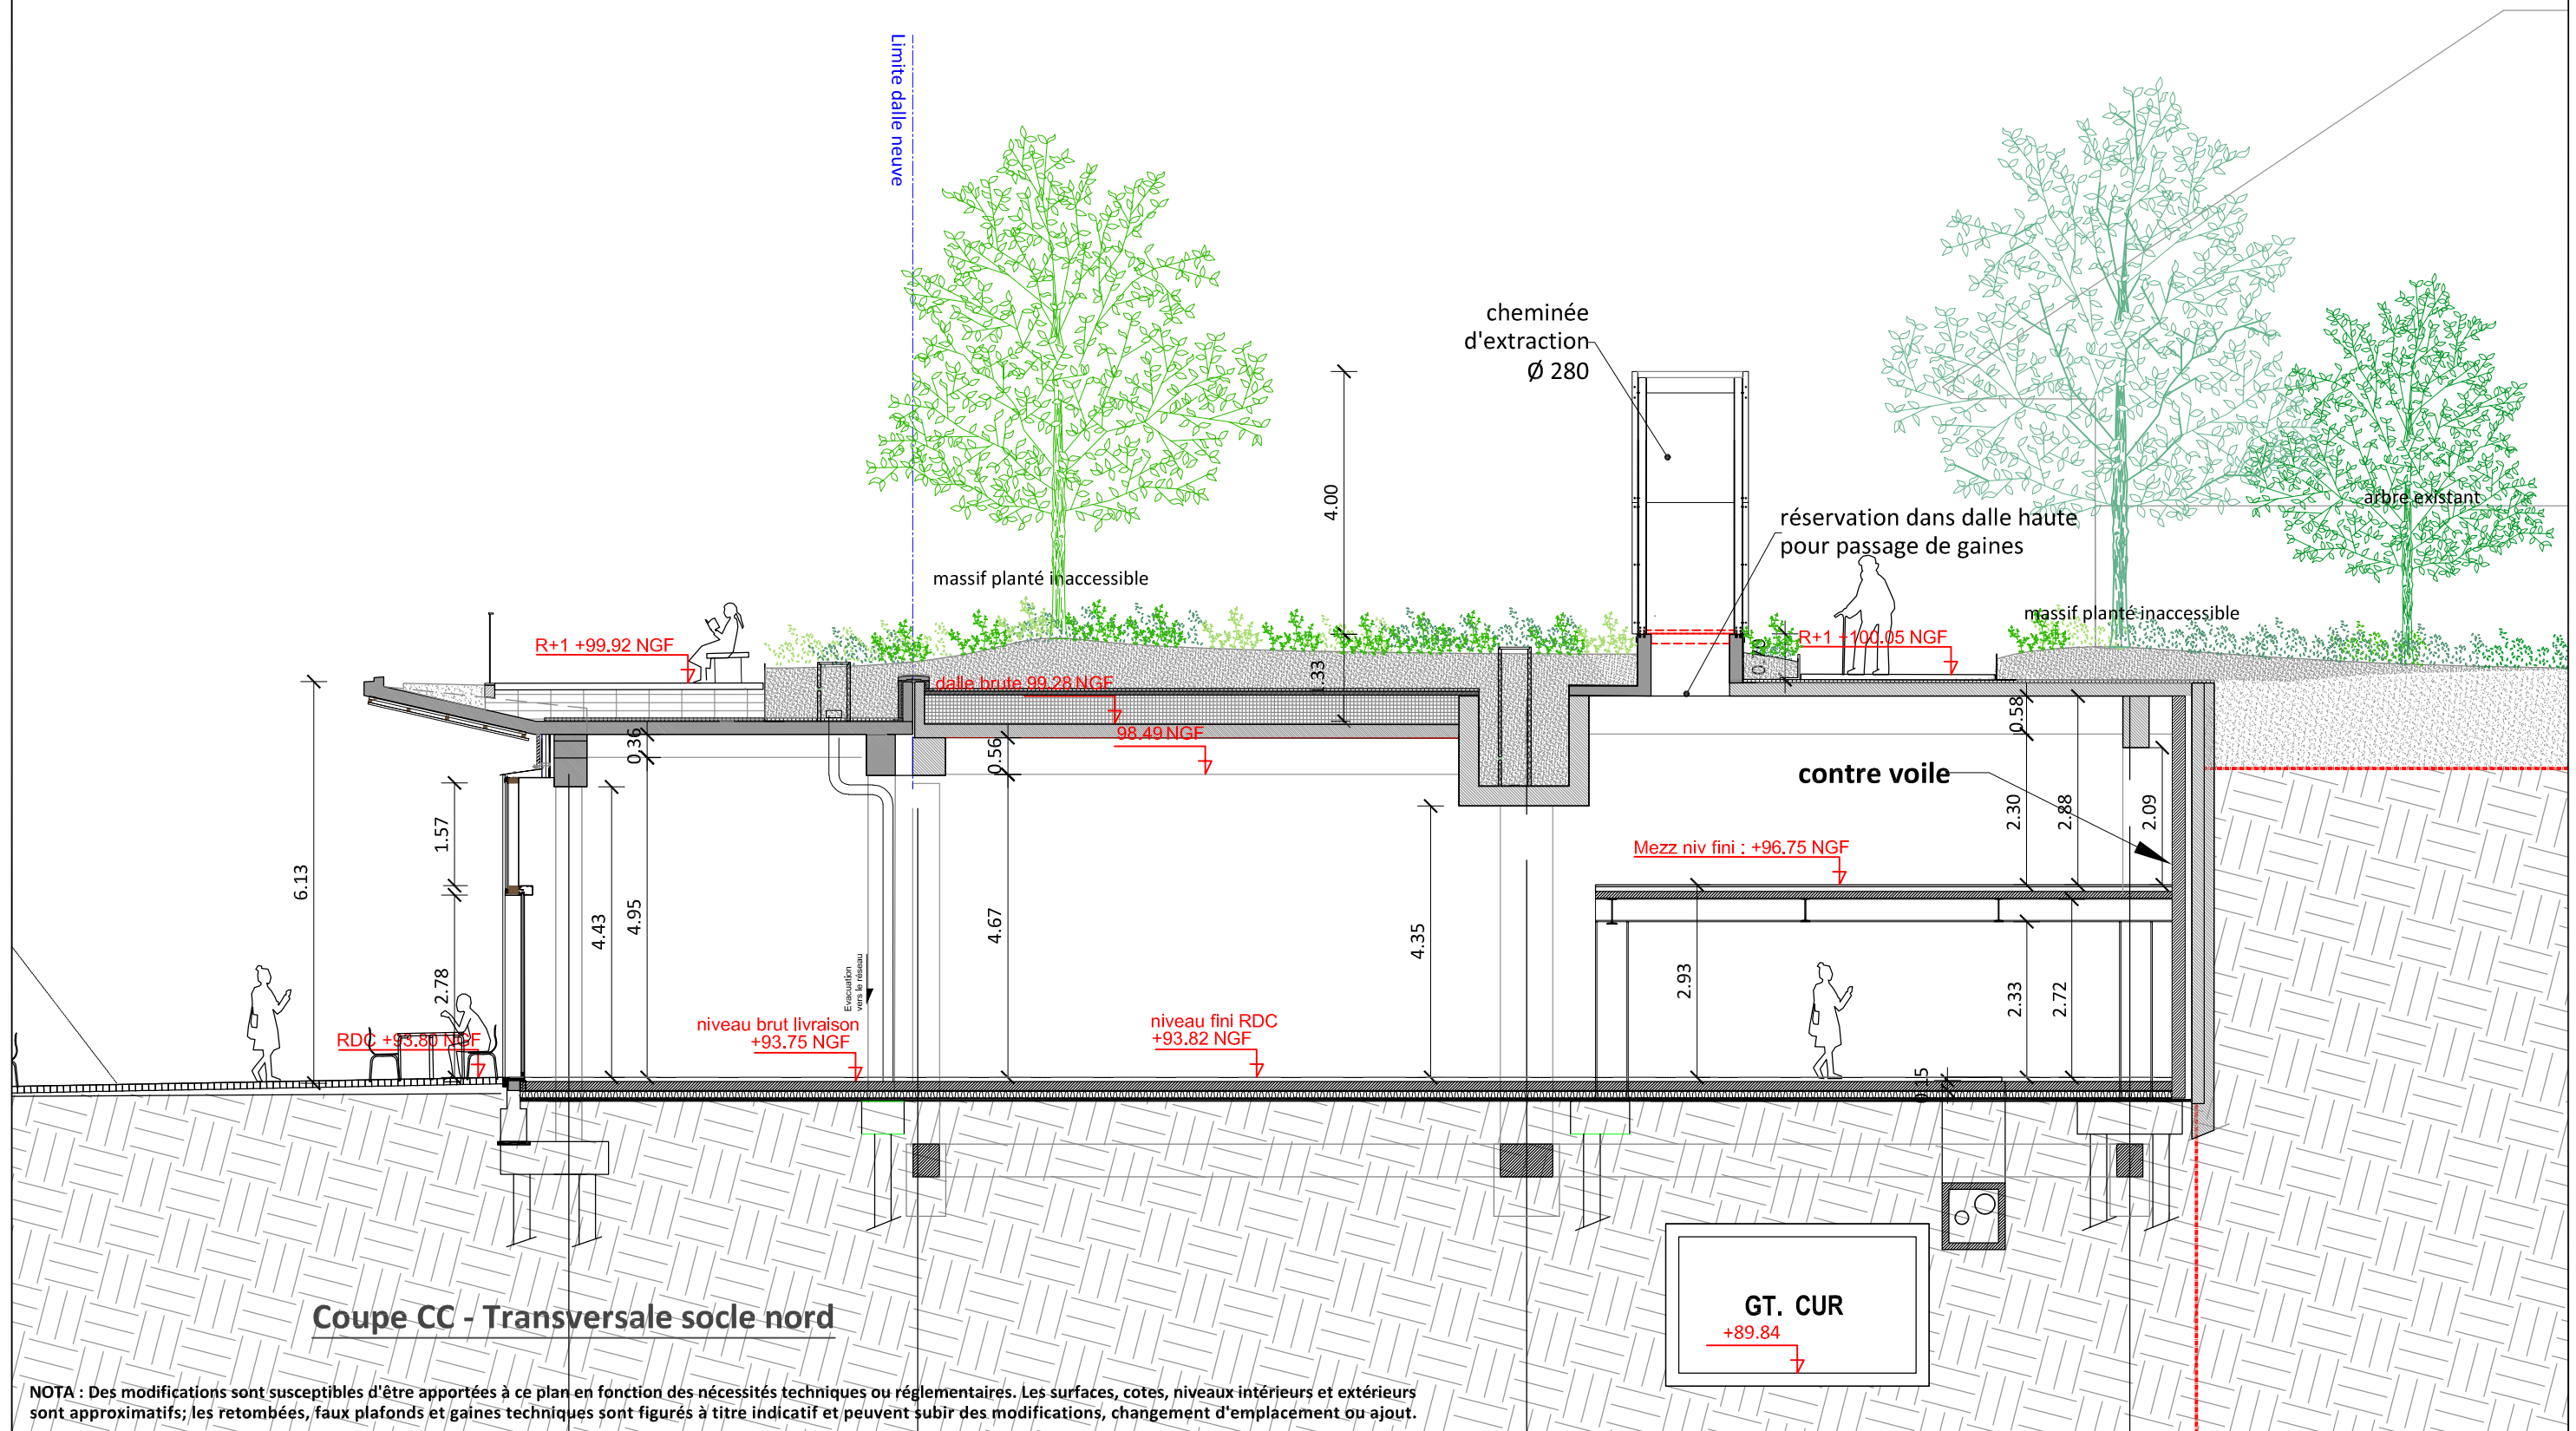

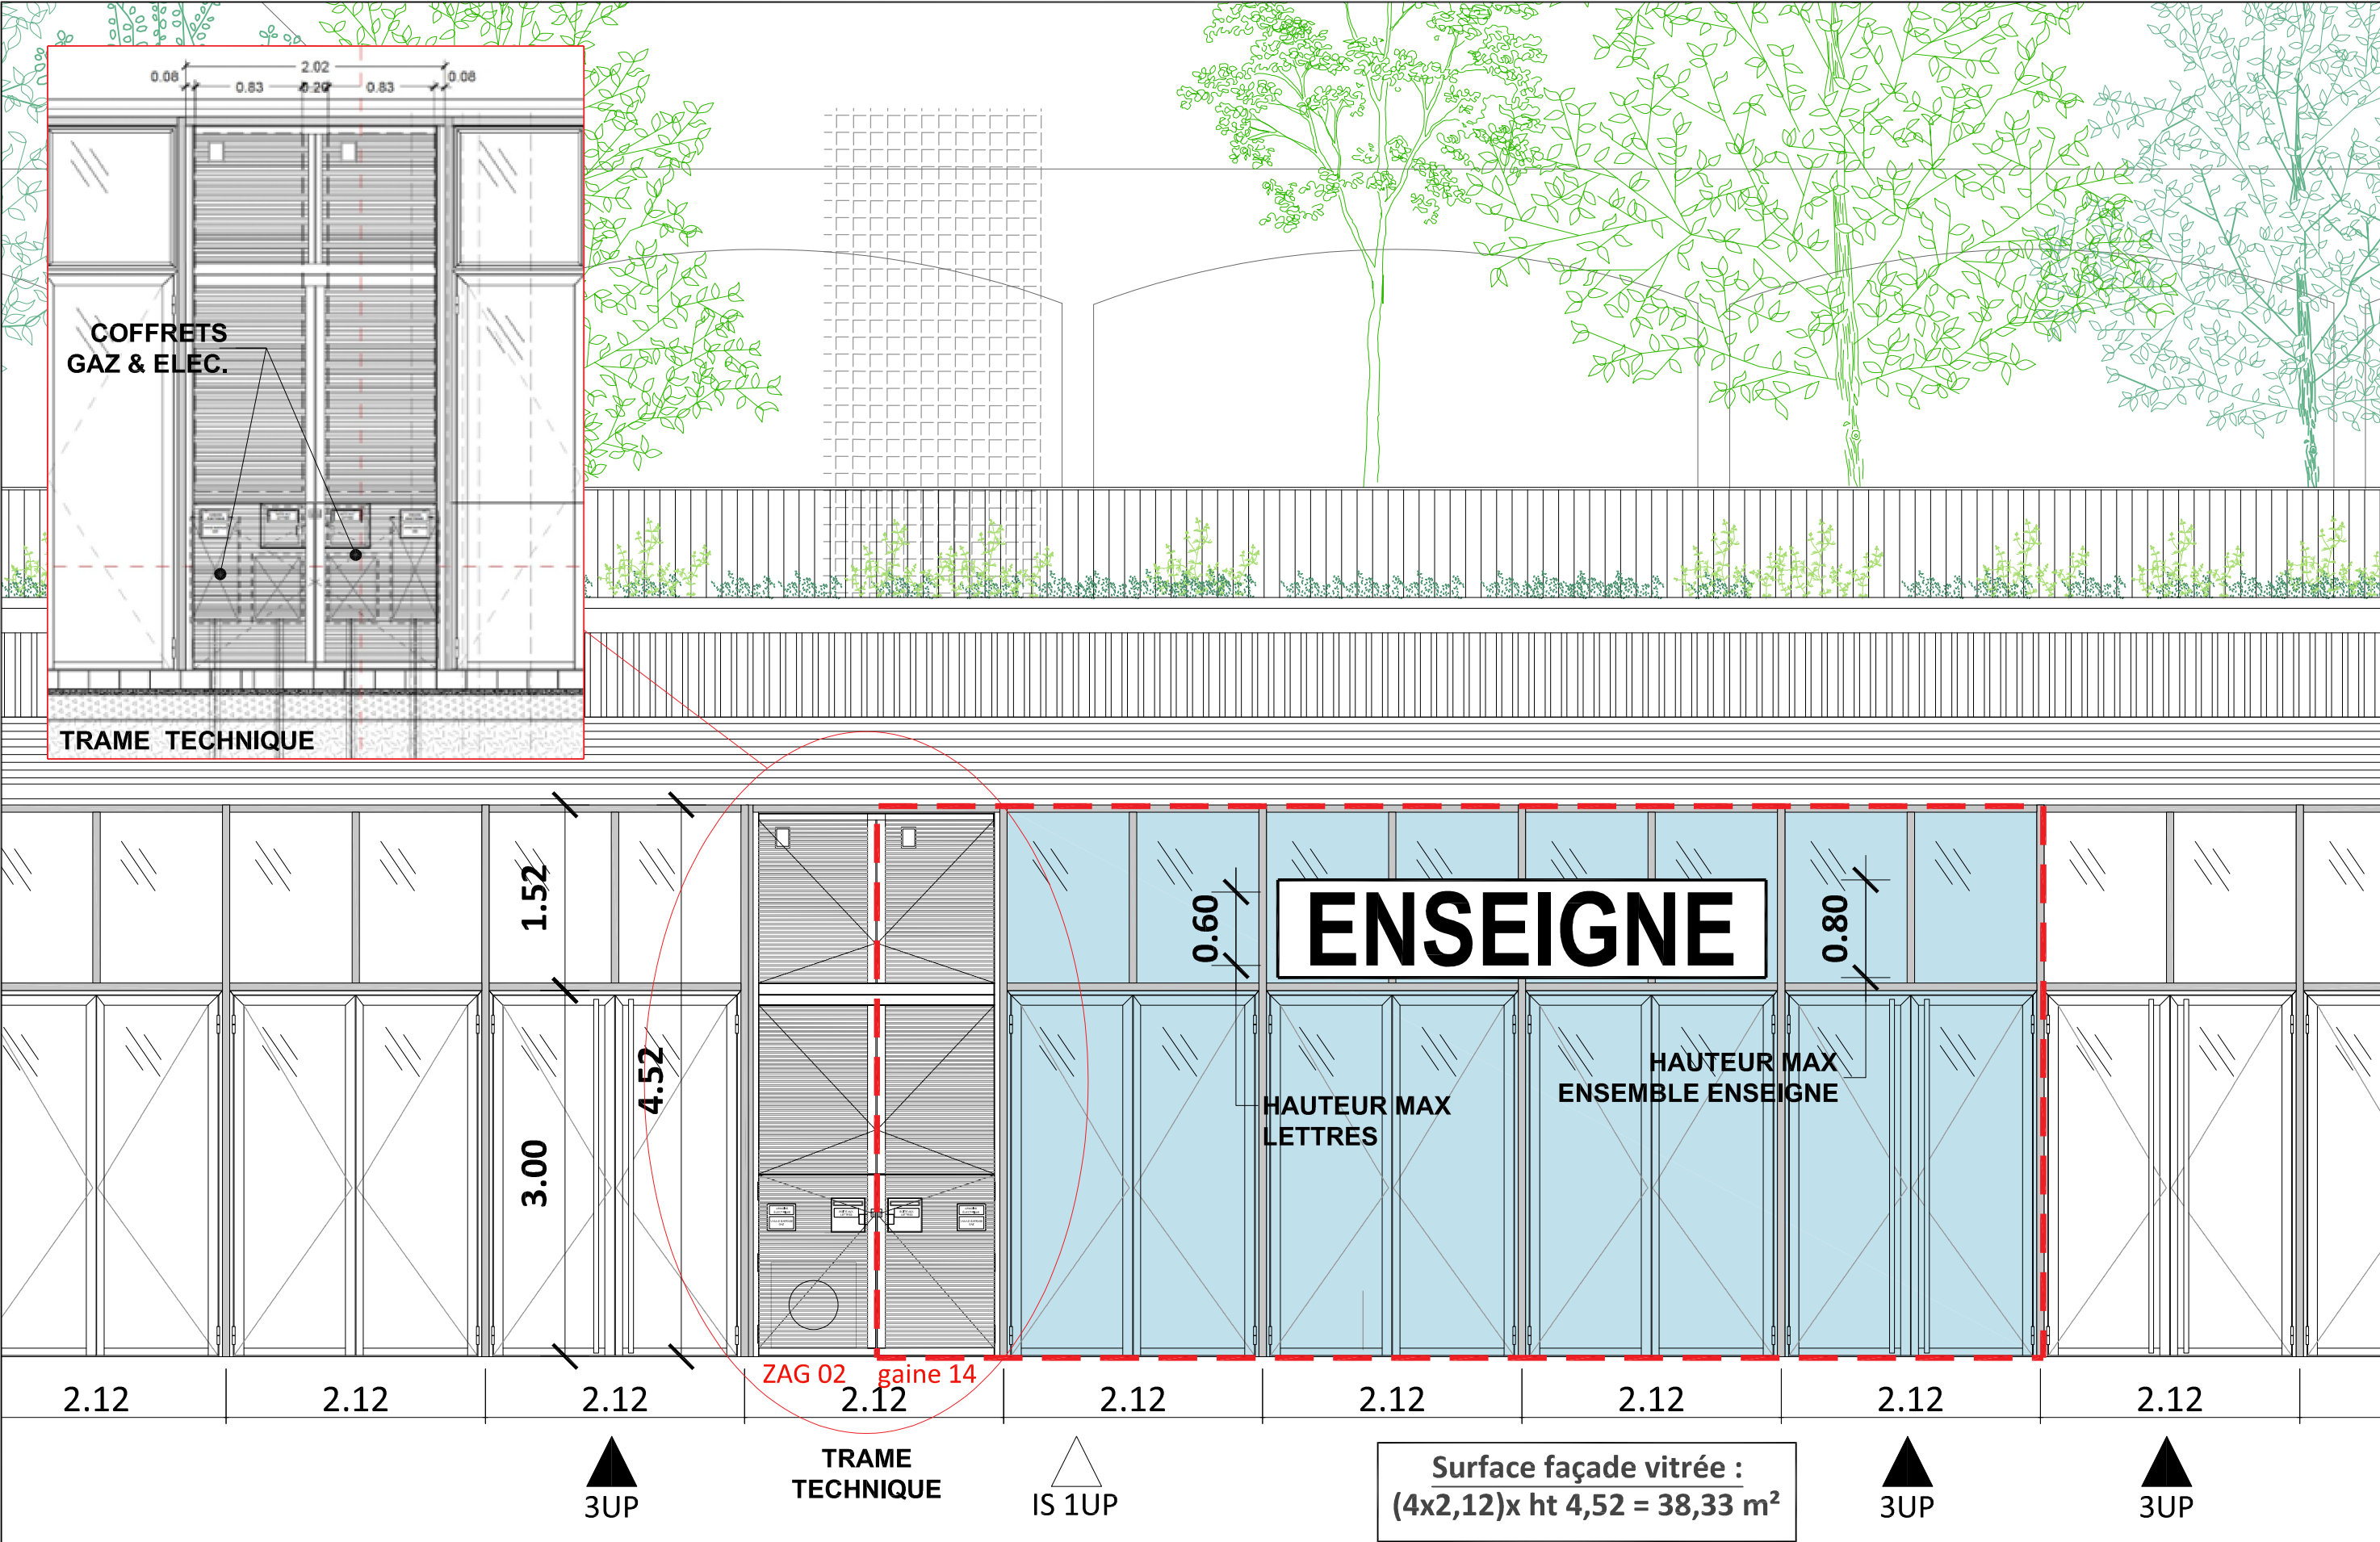

NOTA : Des modifications sont susceptibles d'être apportées à ce plan en fonction des nécessités techniques ou réglementaires. Les surfaces, cotes, niveaux intérieurs et extérieurs sont approximatifs; les retombées, faux plafonds et gaines techniques sont figurés à titre indicatif et peuvent subir des modifications, changement d'emplacement ou ajout.