


**ESPLANADE DE
LA COMMUNE DE PARIS**

NOISY-LE-GRAND

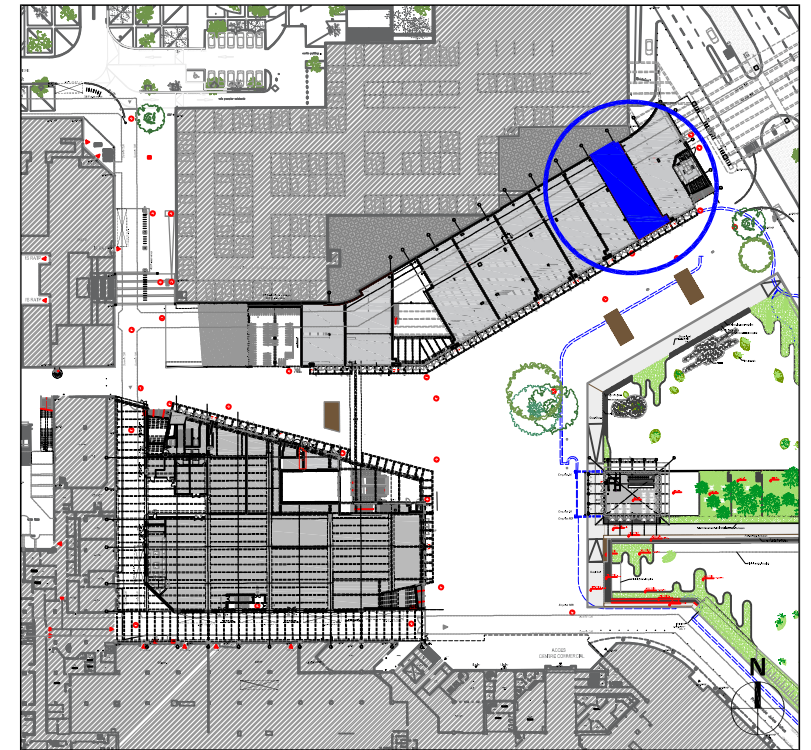


**UNITÉ COMMERCIALE
COM 15**

PLAN DE VENTE



DATE DE DIFFUSION
Indice D - 31/12/2024

SOPPEC 
OPÉRATEUR DE COMMERCES


déelles
Réinventer l'espace

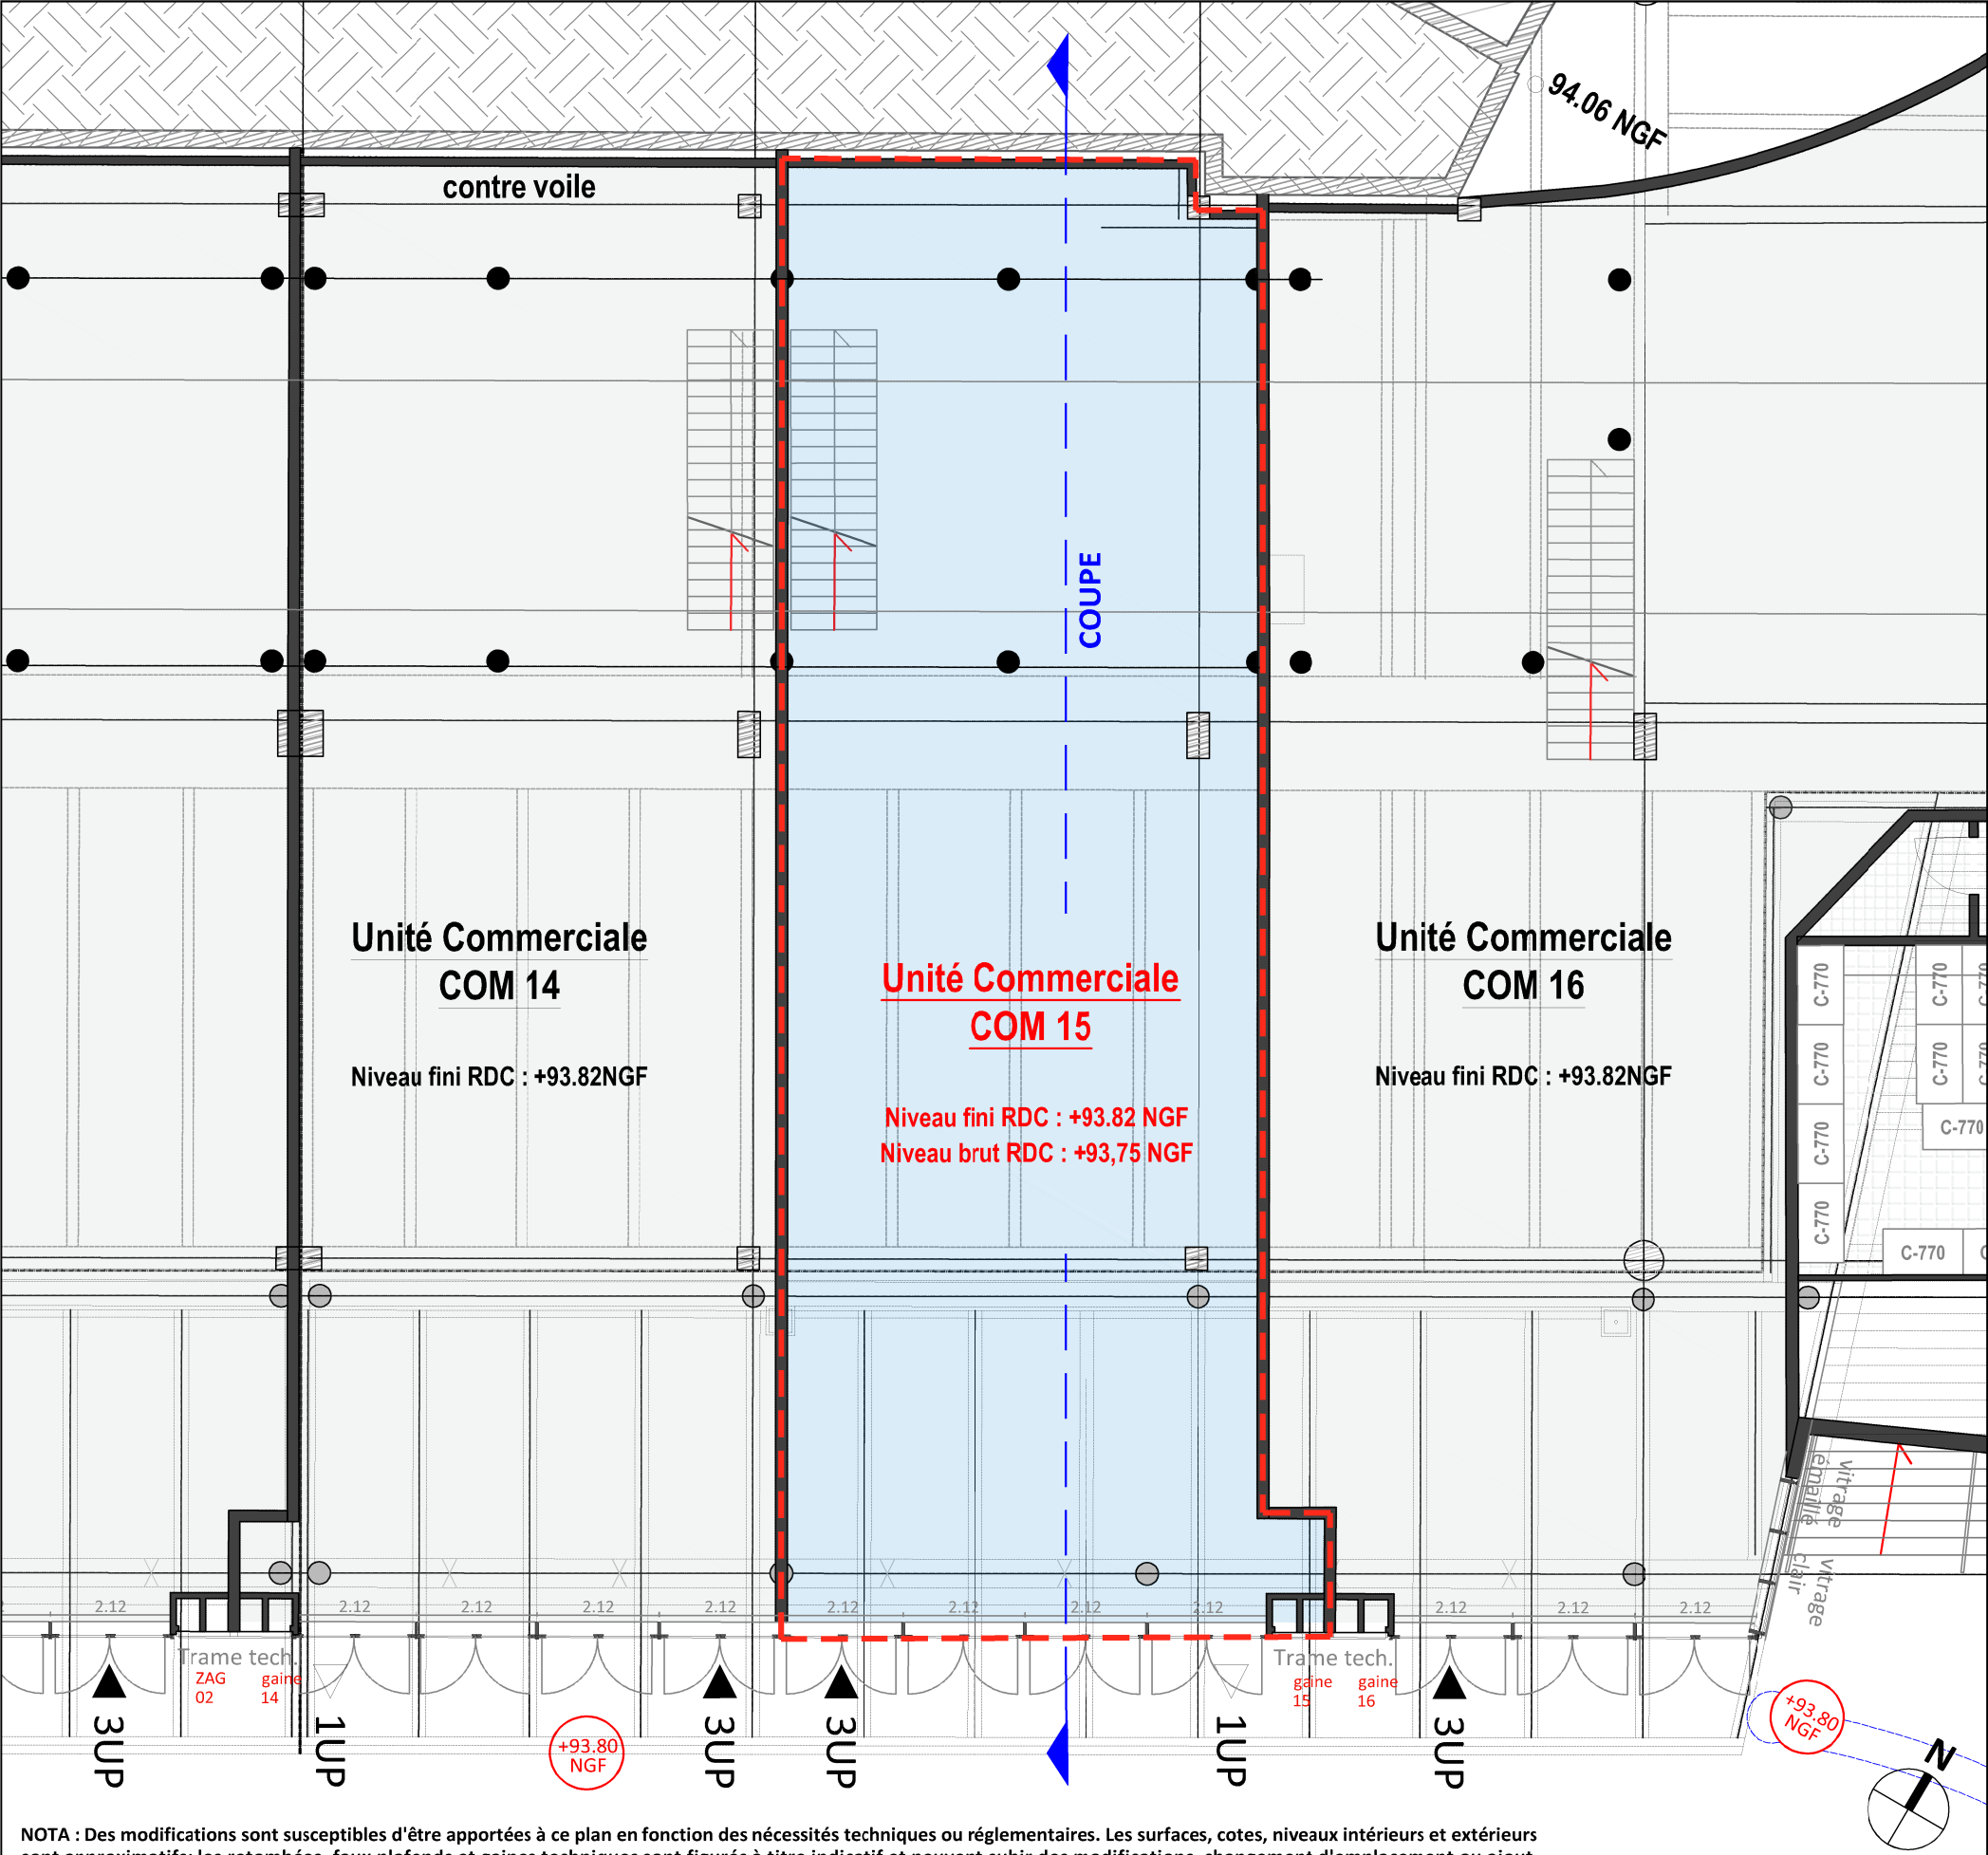


NOTA : Des modifications sont susceptibles d'être apportées à ce plan en fonction des nécessités techniques ou réglementaires. Les surfaces, cotes, niveaux intérieurs et extérieurs sont approximatifs; les retombées, faux plafonds et gaines techniques sont figurés à titre indicatif et peuvent subir des modifications, changement d'emplacement ou ajout.

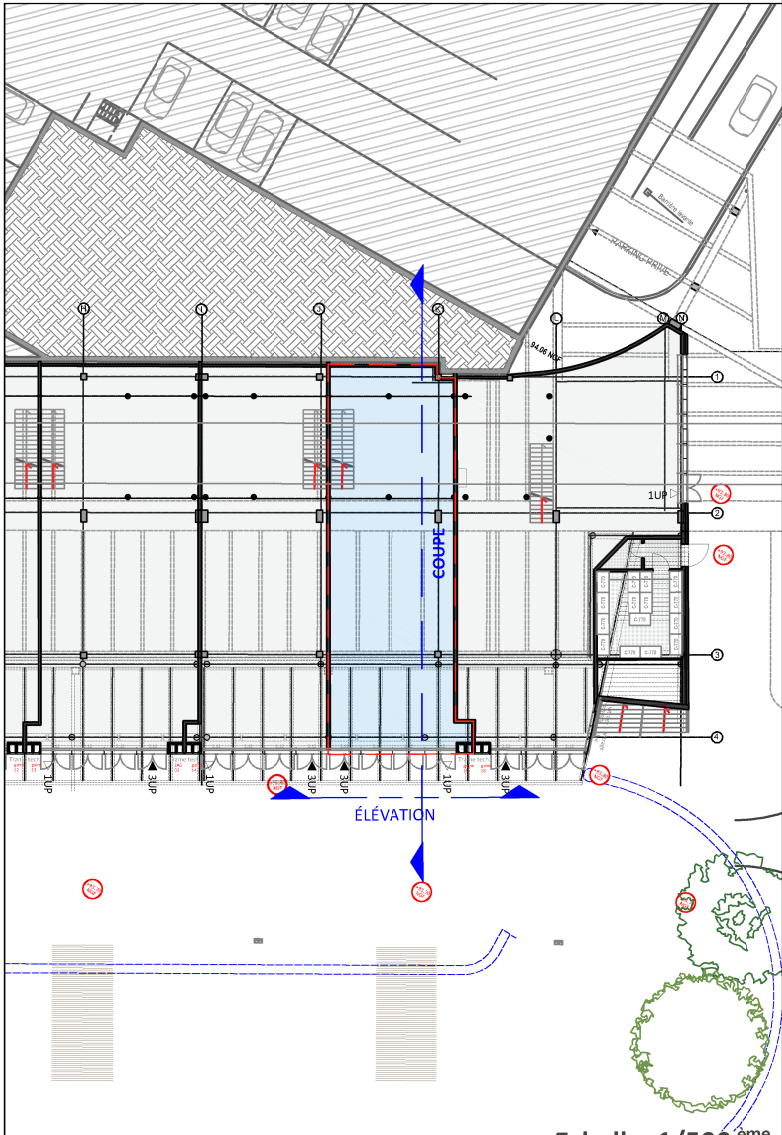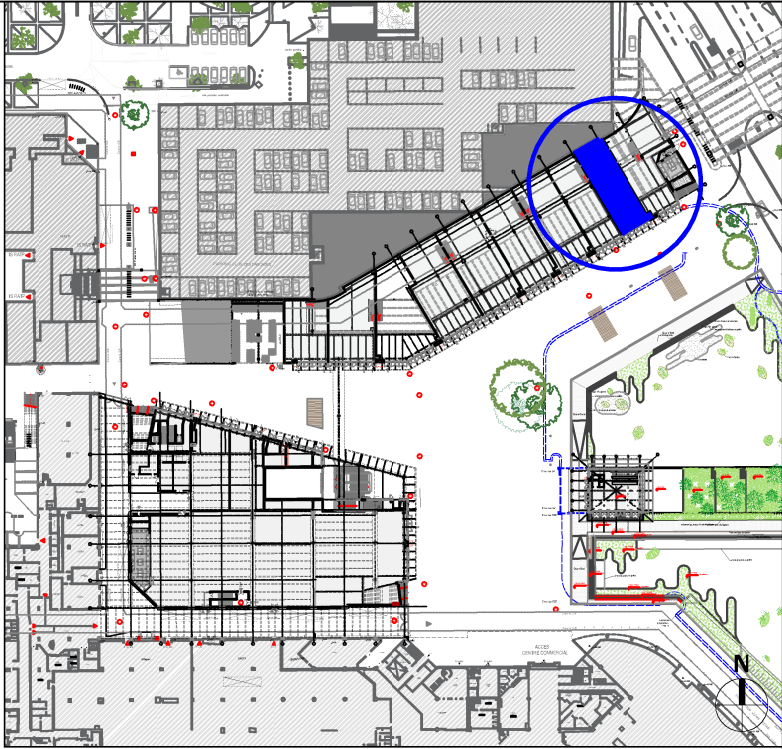

Echelle: 1/500^{ème}

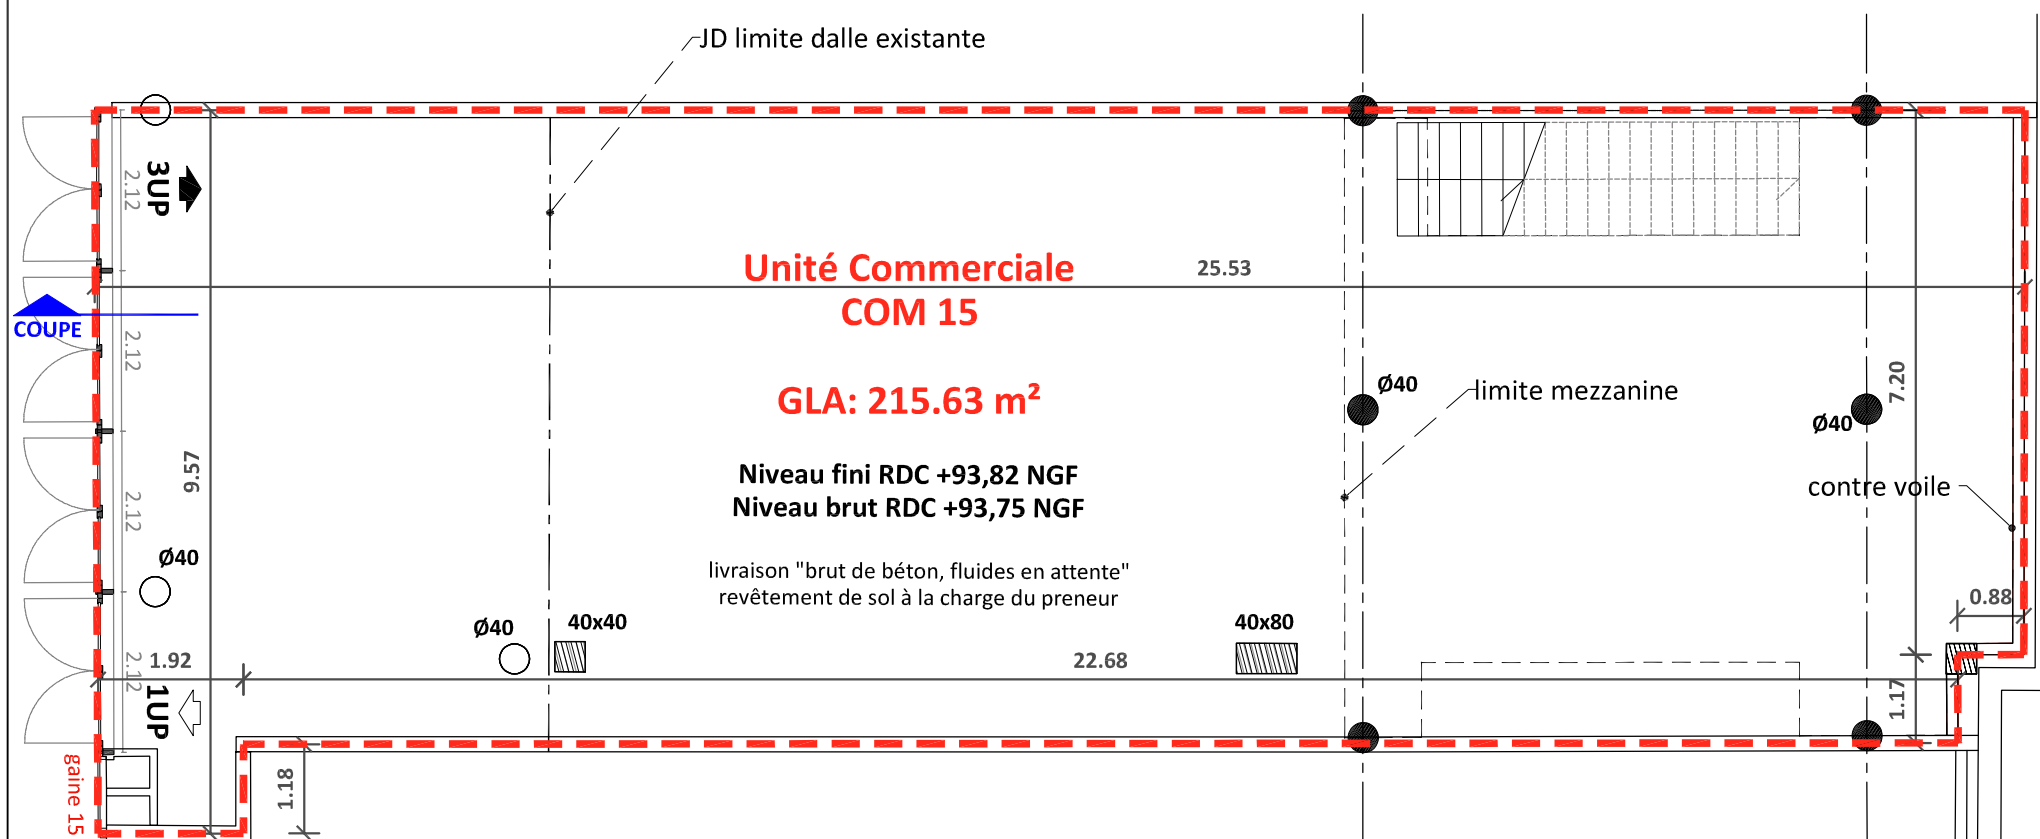



Plan de rez-de-chaussée

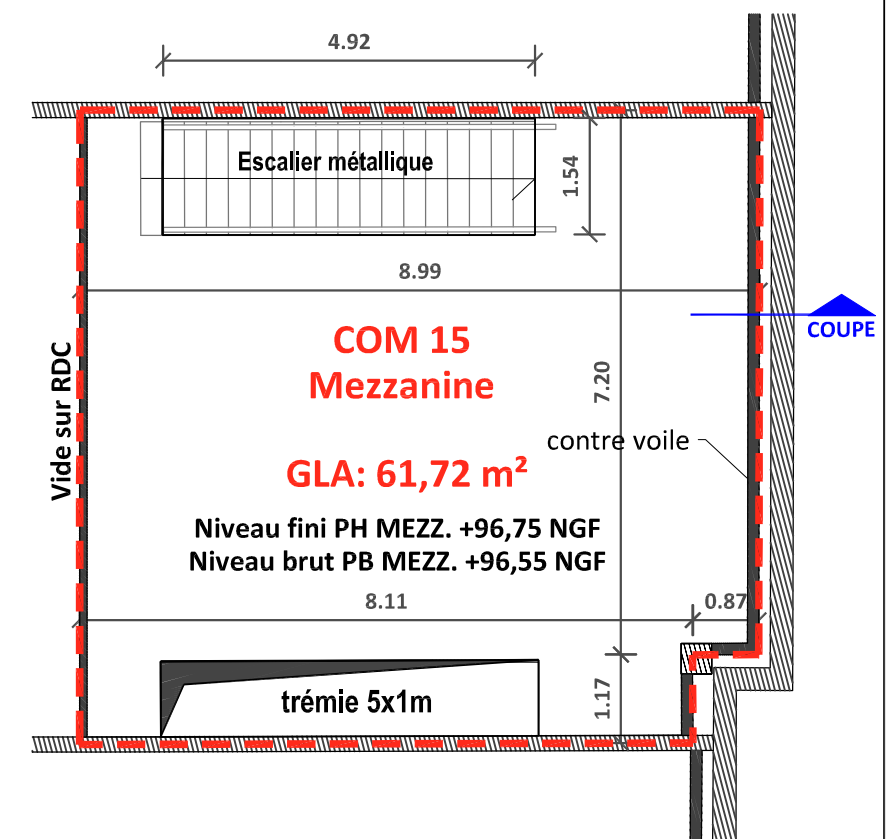

Plan de mezzanine


NOTA : Des modifications sont susceptibles d'être apportées à ce plan en fonction des nécessités techniques ou réglementaires. Les surfaces, cotes, niveaux intérieurs et extérieurs sont approximatifs; les retombées, faux plafonds et gaines techniques sont figurés à titre indicatif et peuvent subir des modifications, changement d'emplacement ou ajout.

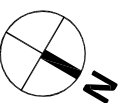

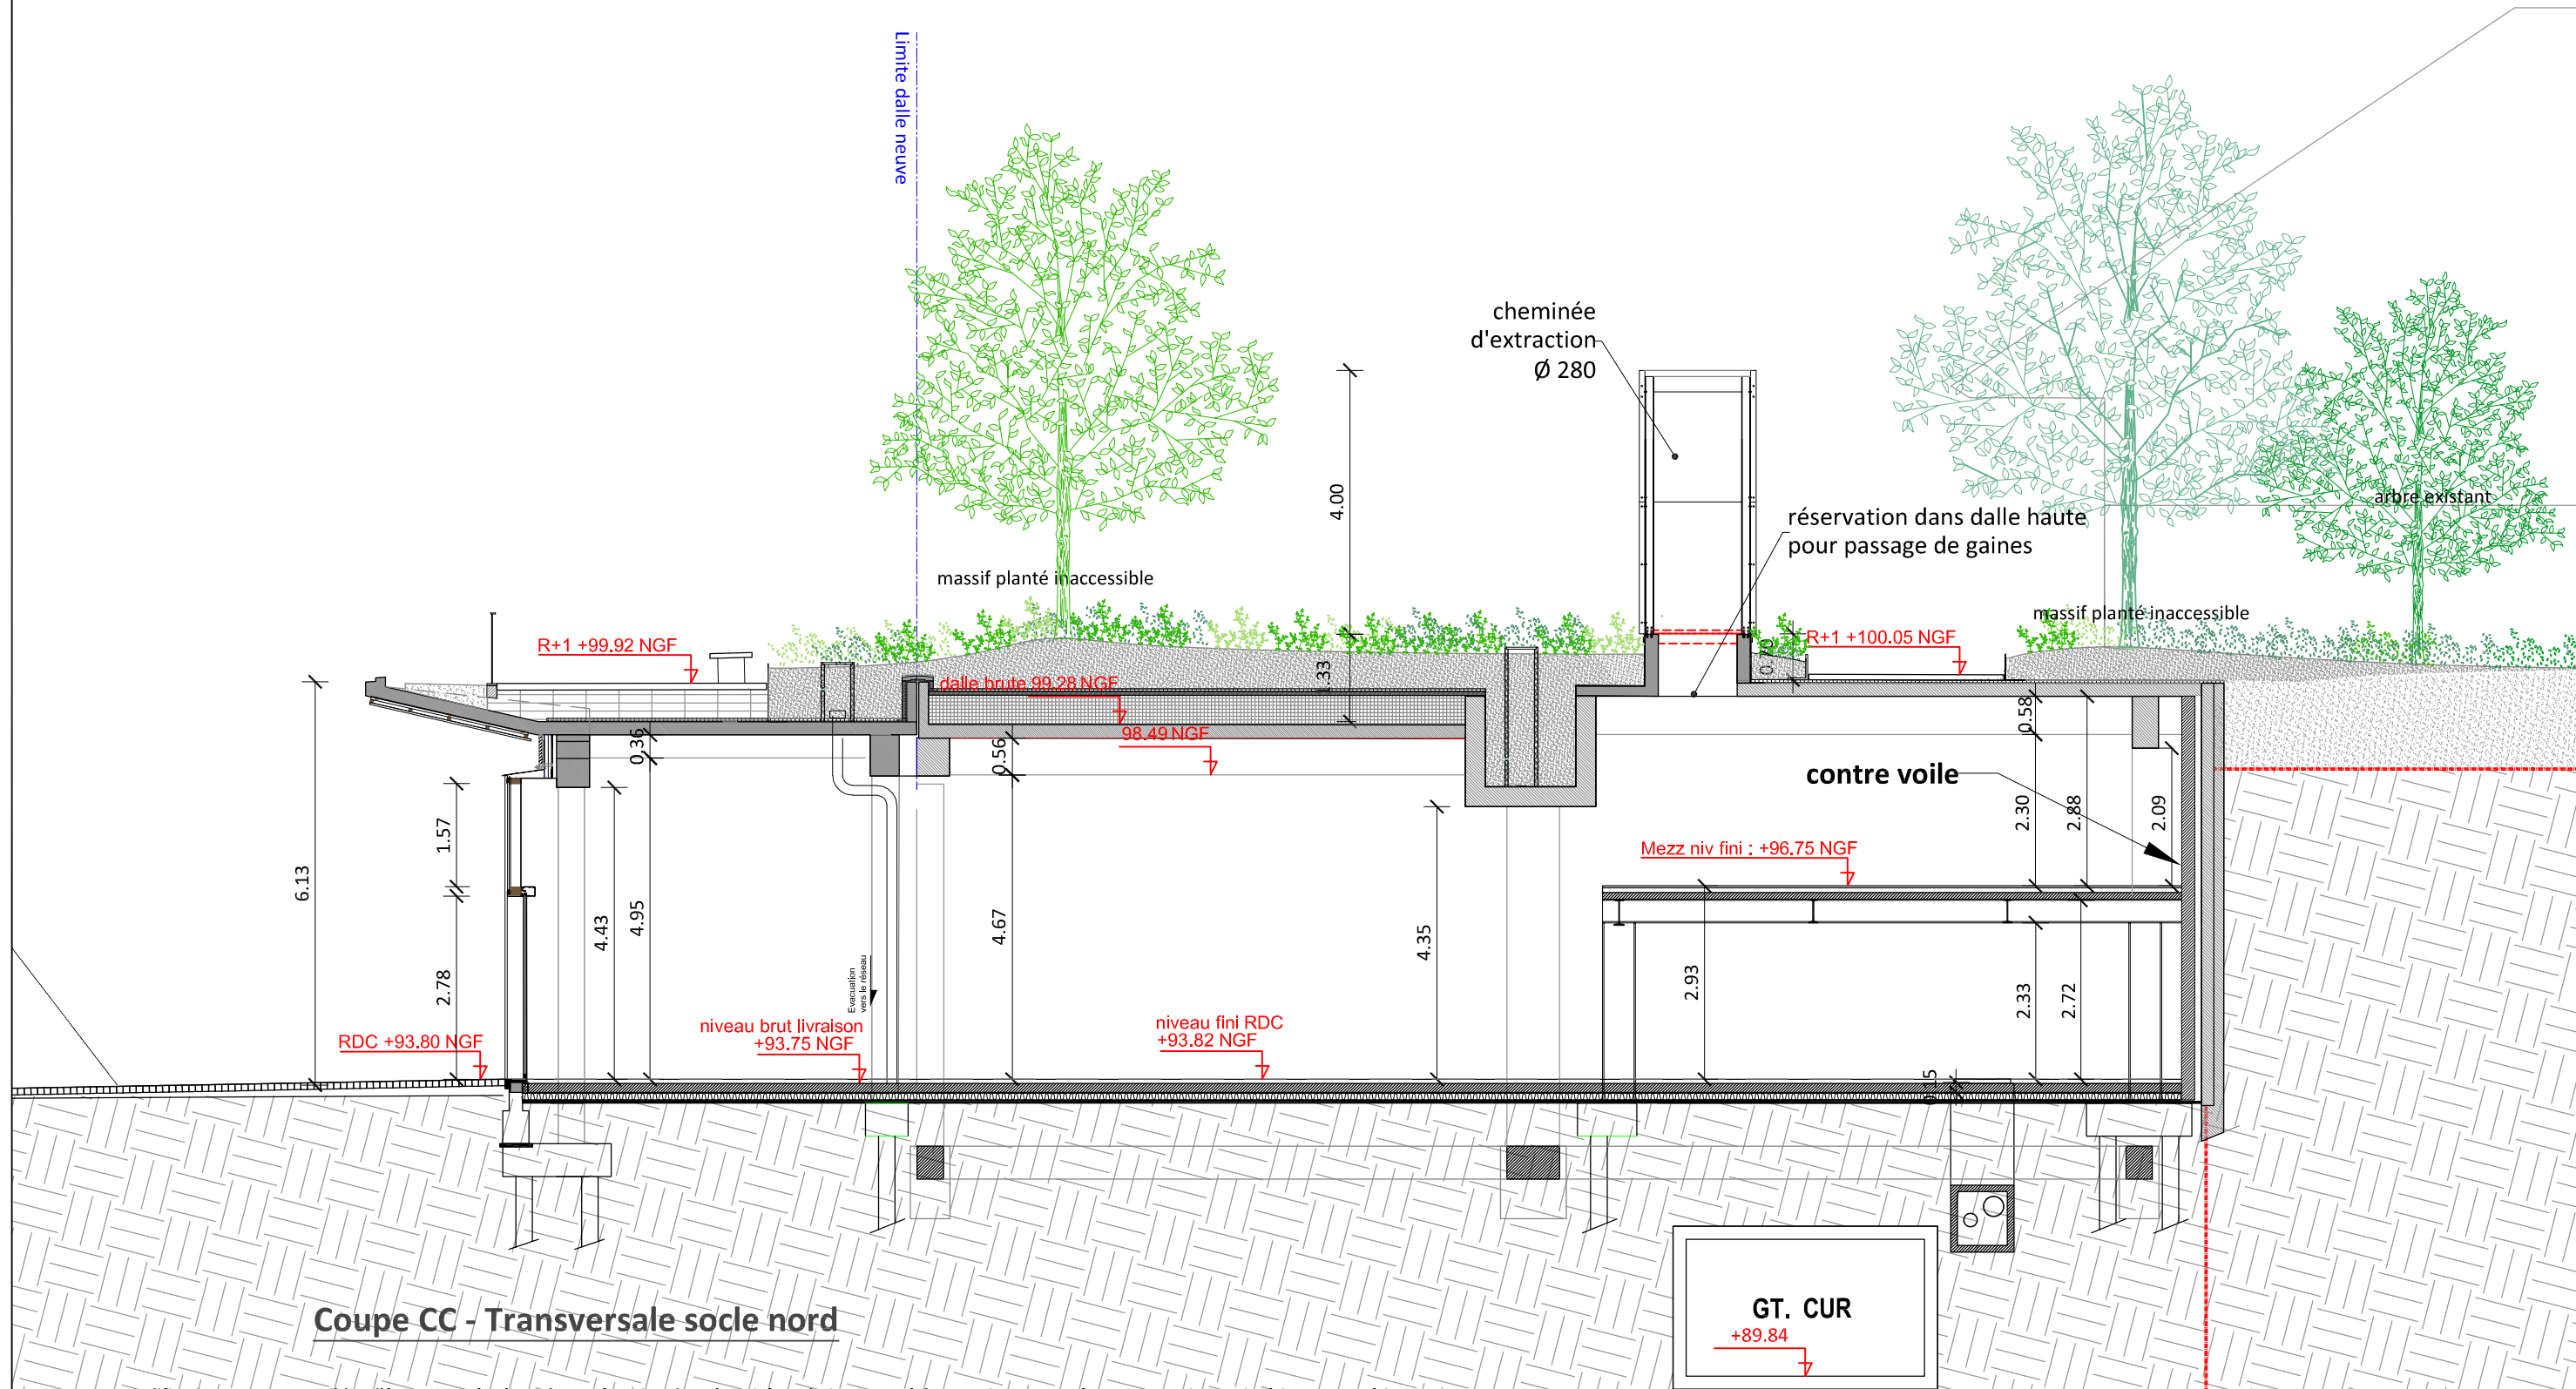

Coupe CC - Transversale socle nord

NOTA : Des modifications sont susceptibles d'être apportées à ce plan en fonction des nécessités techniques ou réglementaires. Les surfaces, cotes, niveaux intérieurs et extérieurs sont approximatifs; les retombées, faux plafonds et gaines techniques sont figurés à titre indicatif et peuvent subir des modifications, changement d'emplacement ou ajout.

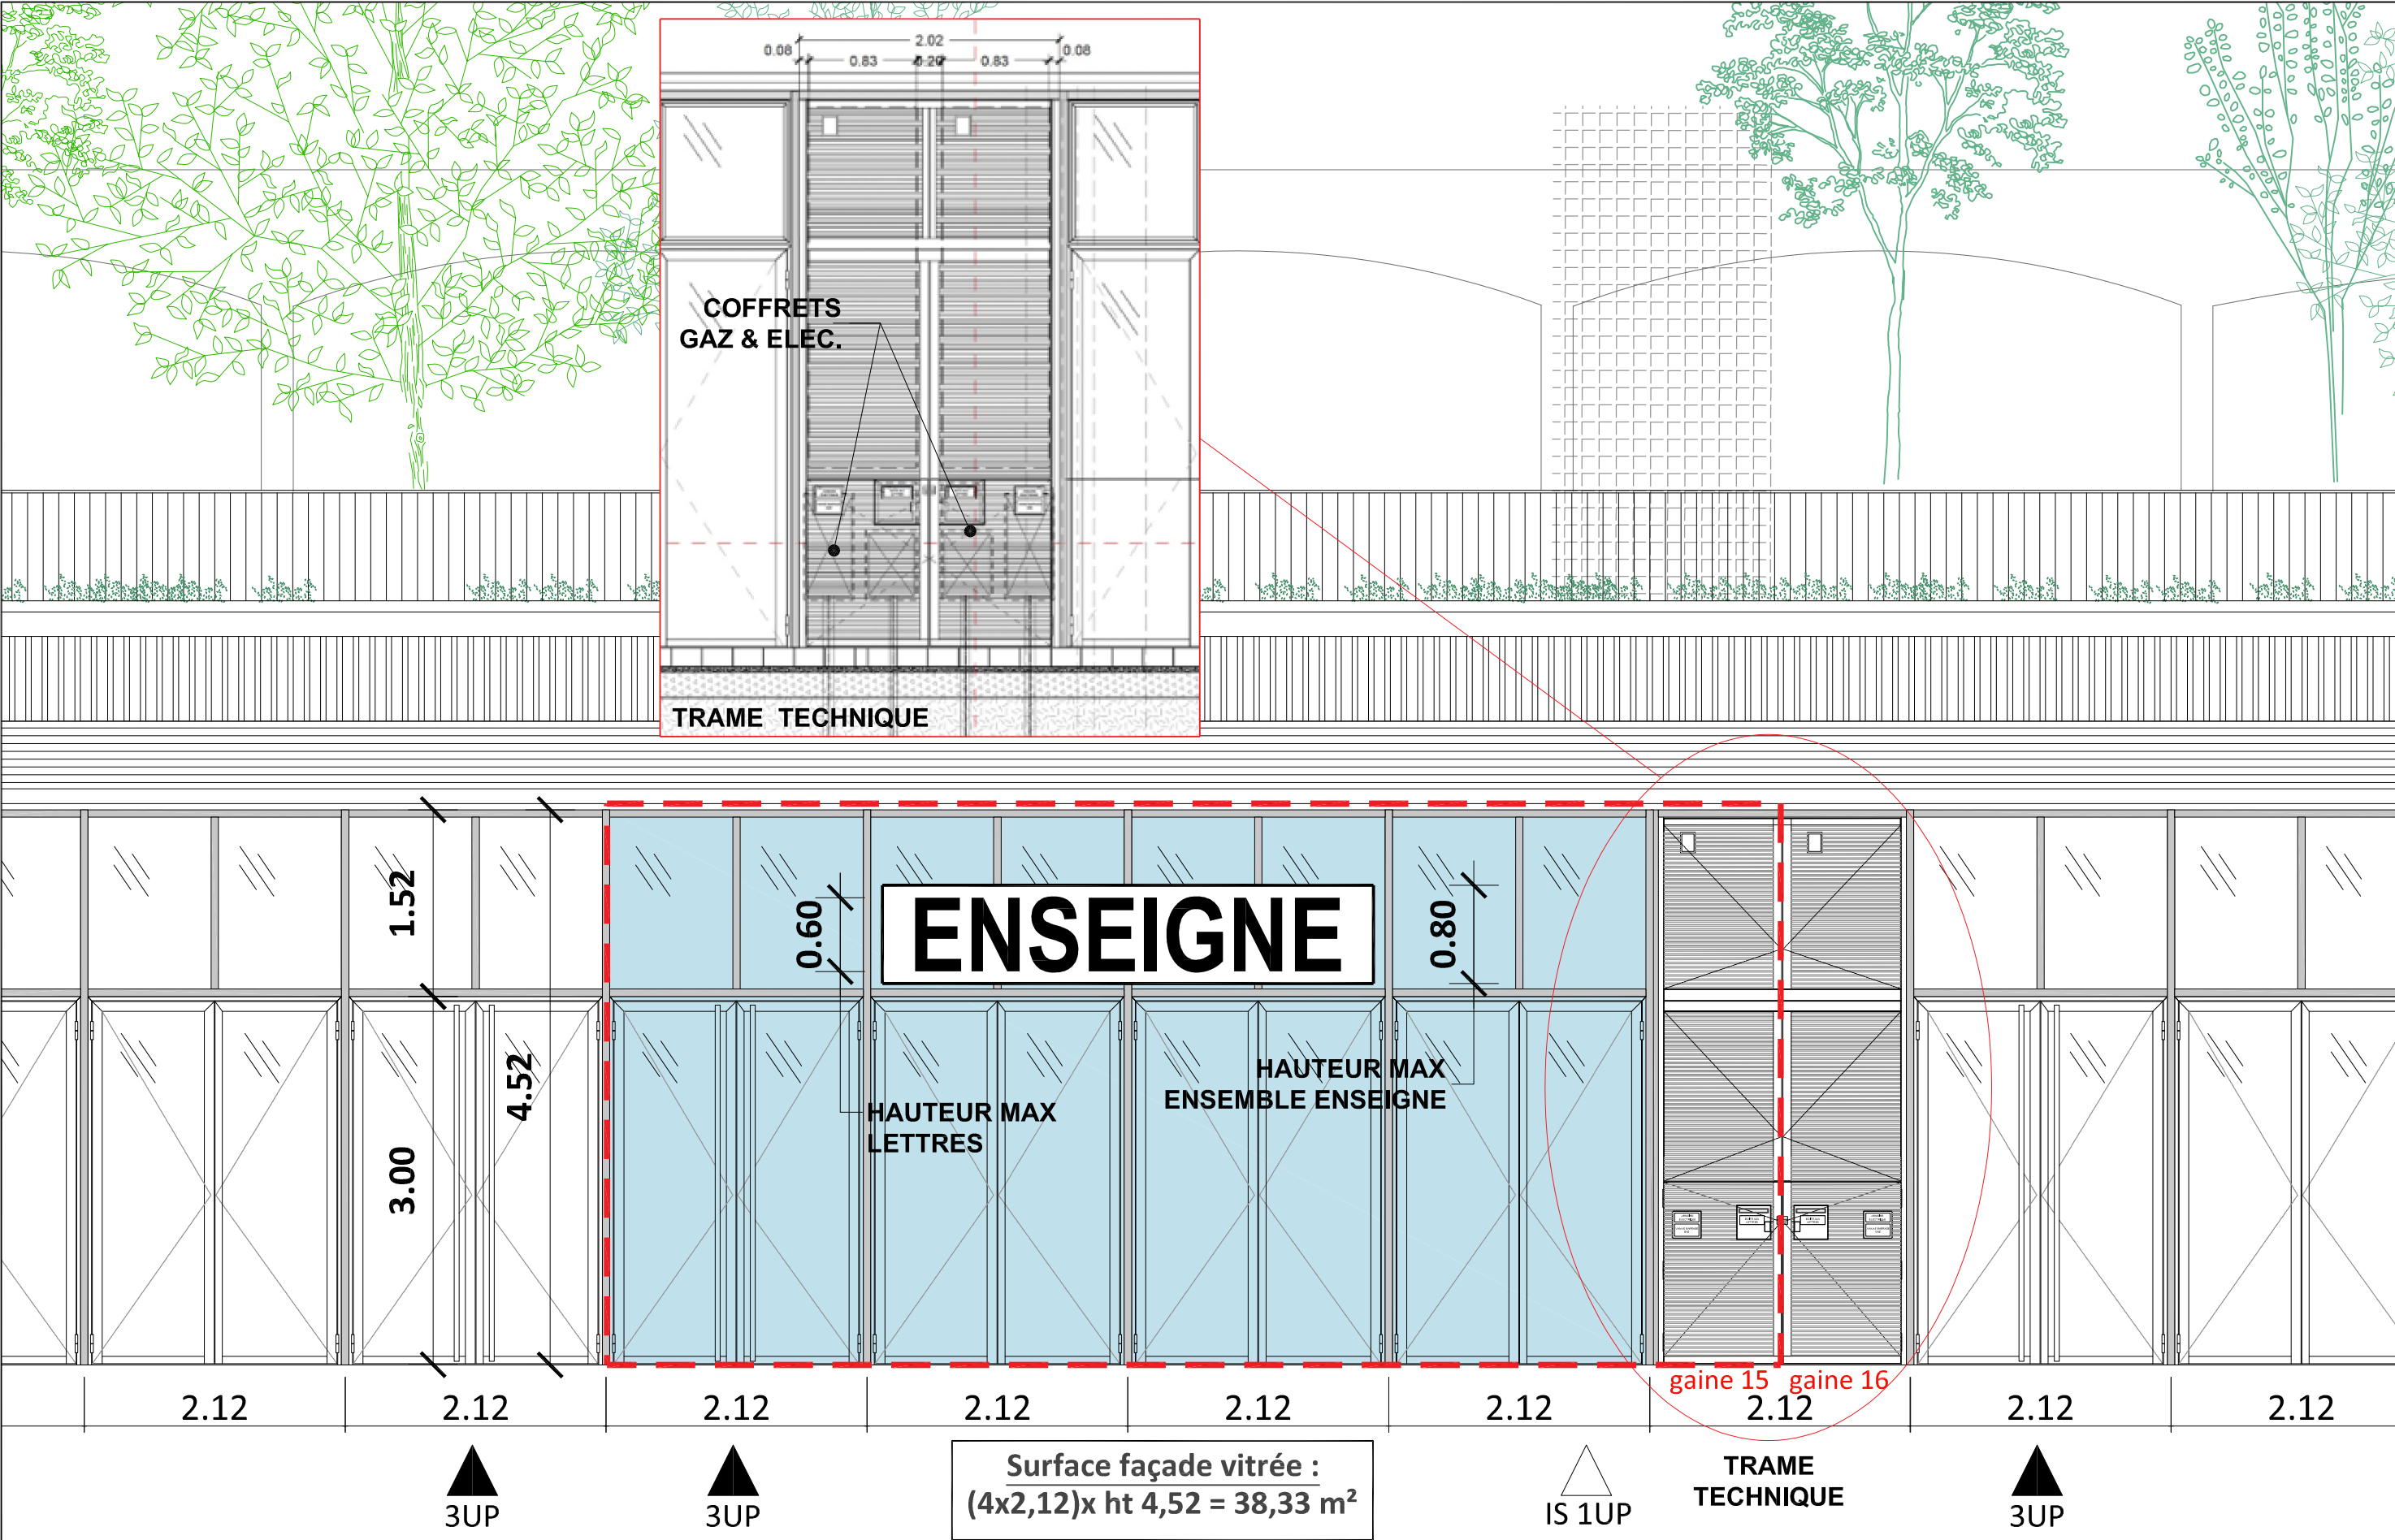

NOTA : Des modifications sont susceptibles d'être apportées à ce plan en fonction des nécessités techniques ou réglementaires. Les surfaces, cotes, niveaux intérieurs et extérieurs sont approximatifs; les retombées, faux plafonds et gaines techniques sont figurés à titre indicatif et peuvent subir des modifications, changement d'emplacement ou ajout.