

LEGENDE



CG	Implantation coffret gaz
----	--------------------------


▶ Accès commerce conseillé PMR

Local à graisse en sous-sol

— — Emprise terre plein sous dalle

Impact Plénum

 Zone de couverture bac acier

 Soffite / Gaine coupe feu pour tubage extraction cuisson

HSD Hauteur Sous Dalle


HSC Hauteur Sous Charpente

Position attentes au sol
EU-EV Aef à droite en fond de cellule
ENEDIS, terre et fibre à gauche en fond de cellule

Emprise des emplacements des équipements techniques du plenum

S.46.18 Niveau Seuil maçonné
Les niveaux seront à confirmer par l'acquéreur

Chaque commerce devra intégrer une zone de stockage des déchets dans son espace.

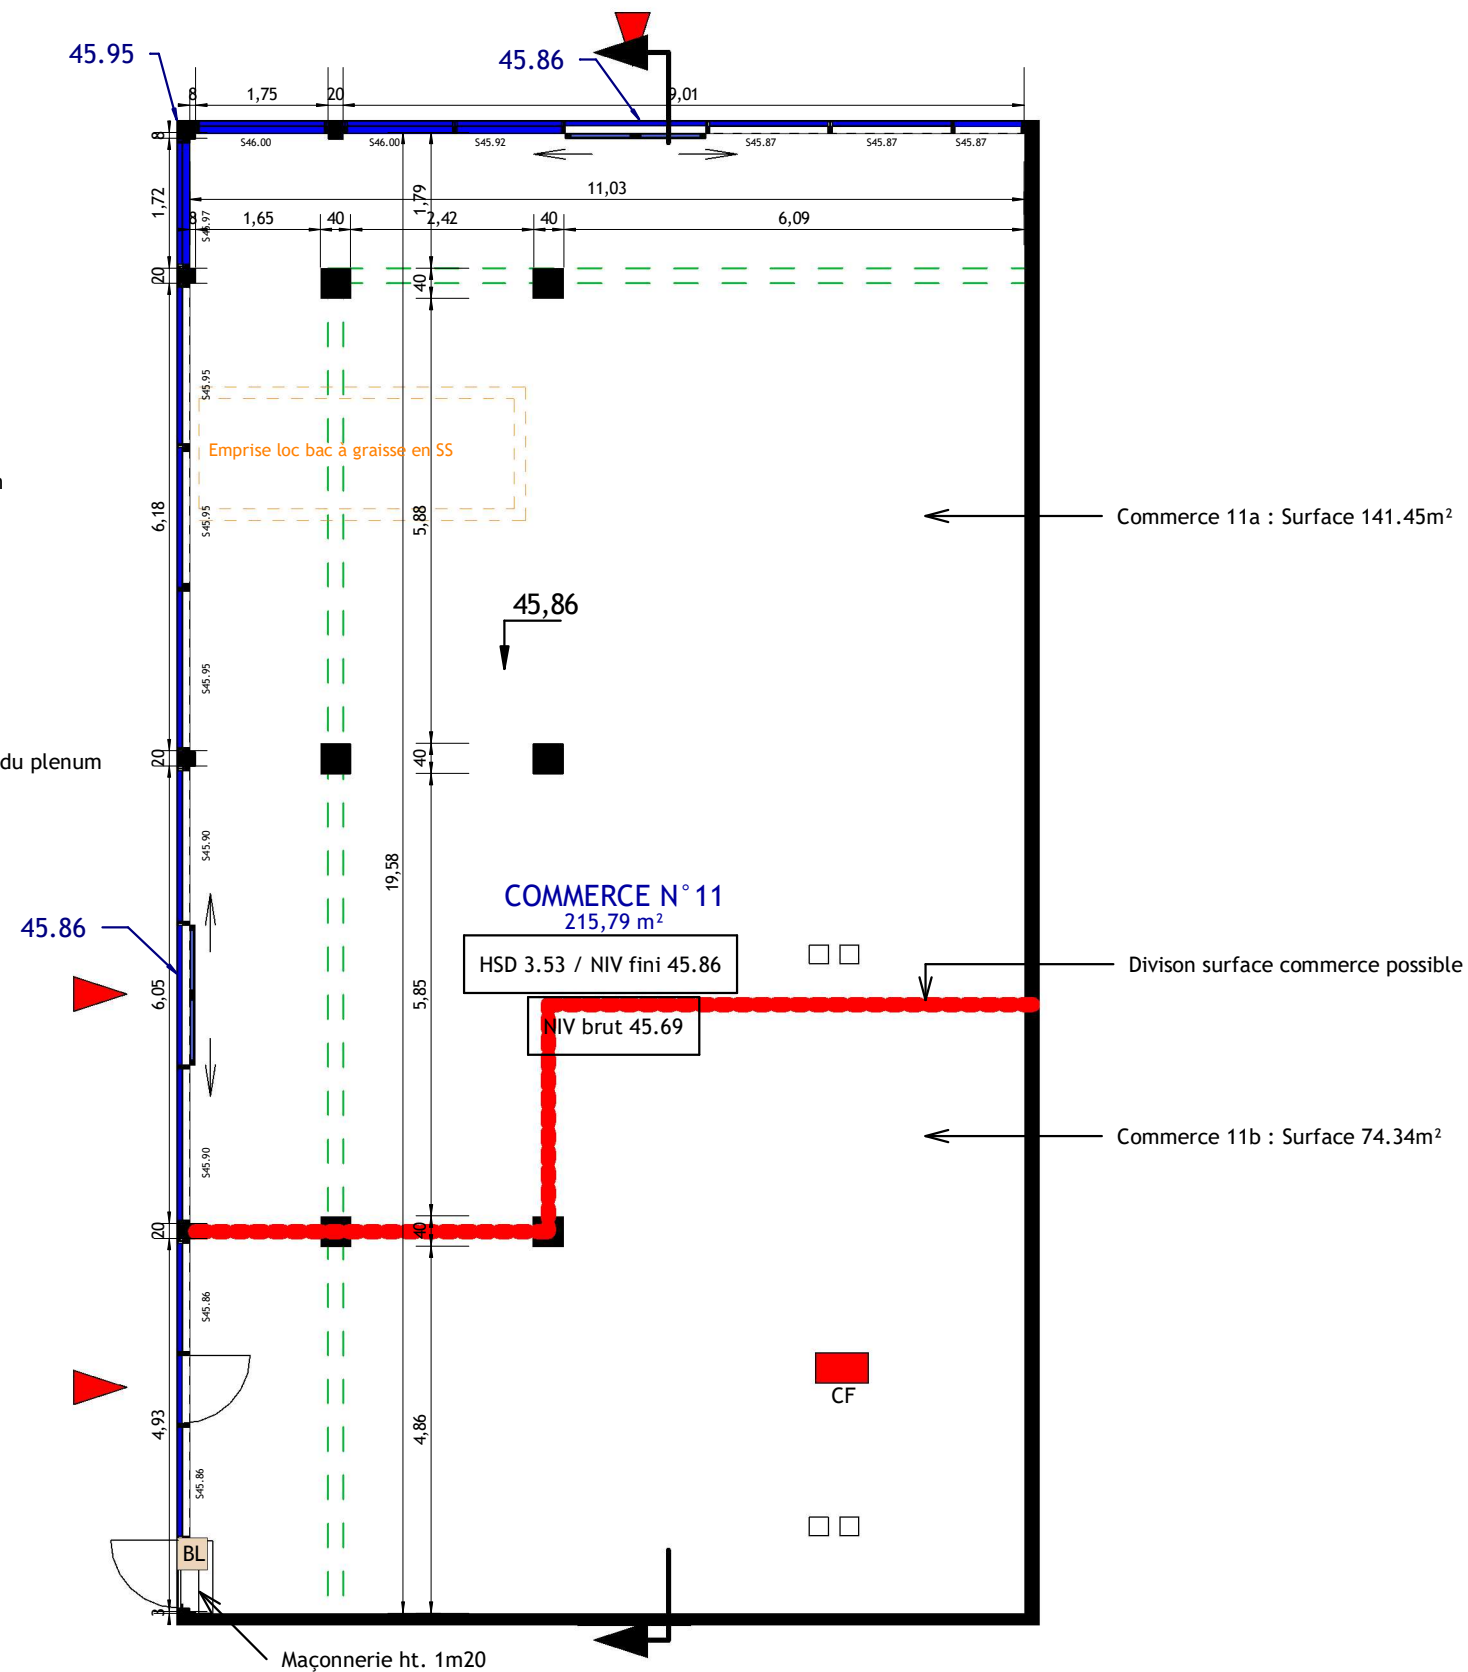

Place de l'Europe - 49100 Angers



Ilot Sud

lot: 11



— Commerce 11a : Surface 141.45m²

- Divison surface commerce possible

— Commerce 11b : Surface 74.34m²

SURFACES

Surface utile	215.79m ²
Surface GLA	224.22m ²
Surface au plénum pour équipement	19.36m ²

Indice

Dressé le : 11 06 24

Des modifications sont susceptibles d'être apportées à ce plan en fonction des nécessités techniques de la réalisation, tant en ce qui concerne les dimensions libres, que l'équipement. les surfaces indiquées sont approximatives.

Echelle

