
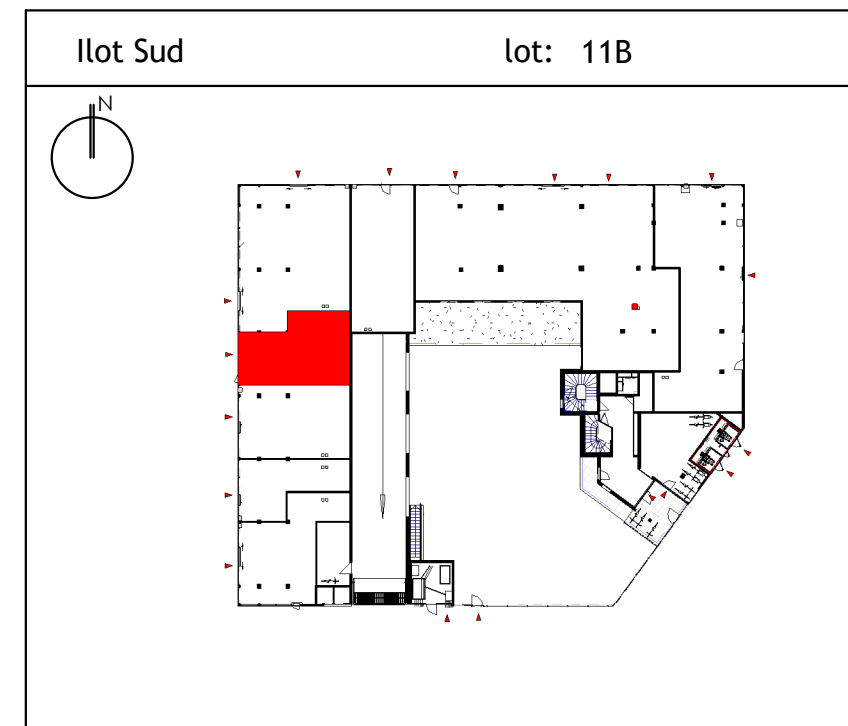


LEGENDE

-  Coupe
-  Implantation coffret gaz
-  Accès commerce conseillé PMR
-  Local à graisse en sous-sol
-  Emprise terre plein sous dalle
-  Impact Plénum
-  Zone de couverture bac acier
-  Soffite / Gaine coupe feu pour tubage extraction cuisson
- HSD** Hauteur Sous Dalle
- HSC** Hauteur Sous Charpente
-  Position attentes au sol
EU-EV Aef à droite en fond de cellule
ENEDIS, terre et fibre à gauche en fond de cellule
-  Emprise des emplacements des équipements techniques du plenum
- 5.46.18 Niveau Seuil maçonné
Les niveaux seront à confirmer par l'acquéreur

Chaque commerce devra intégrer une zone de stockage des déchets dans son espace.

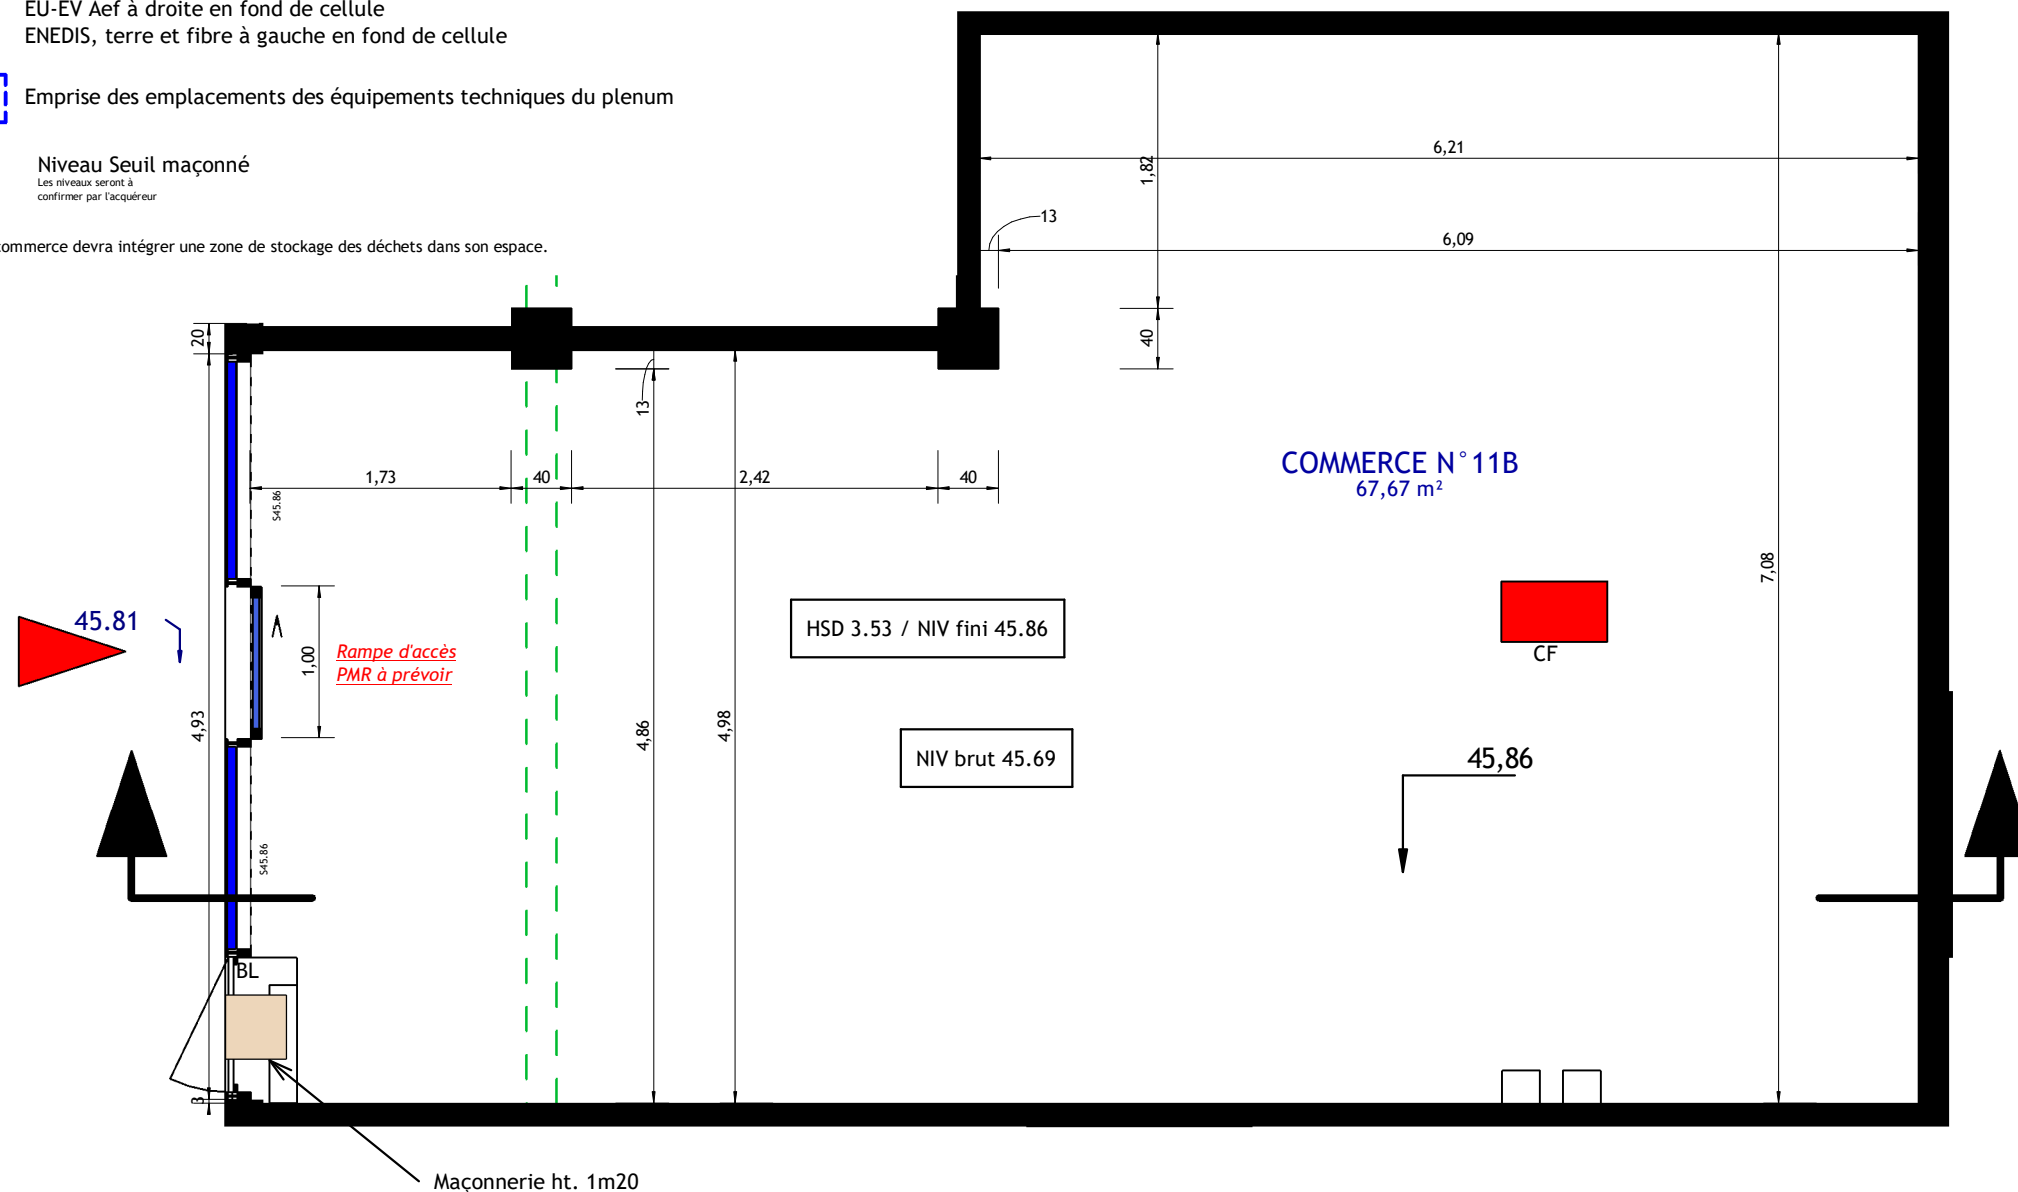

SURFACES	
Surface utile	67.67m ²
Surface GLA	71.38m ²
Surface au plénum pour équipement	19.55 m ²
Indice	Dressé le : 30/07/2025

Des modifications sont susceptibles d'être apportées à ce plan en fonction des nécessités techniques de la réalisation, tant en ce qui concerne les dimensions libres, que l'équipement. les surfaces indiquées sont approximatives.


Echelle



0 1 2 3 4 5m




lot: 11B

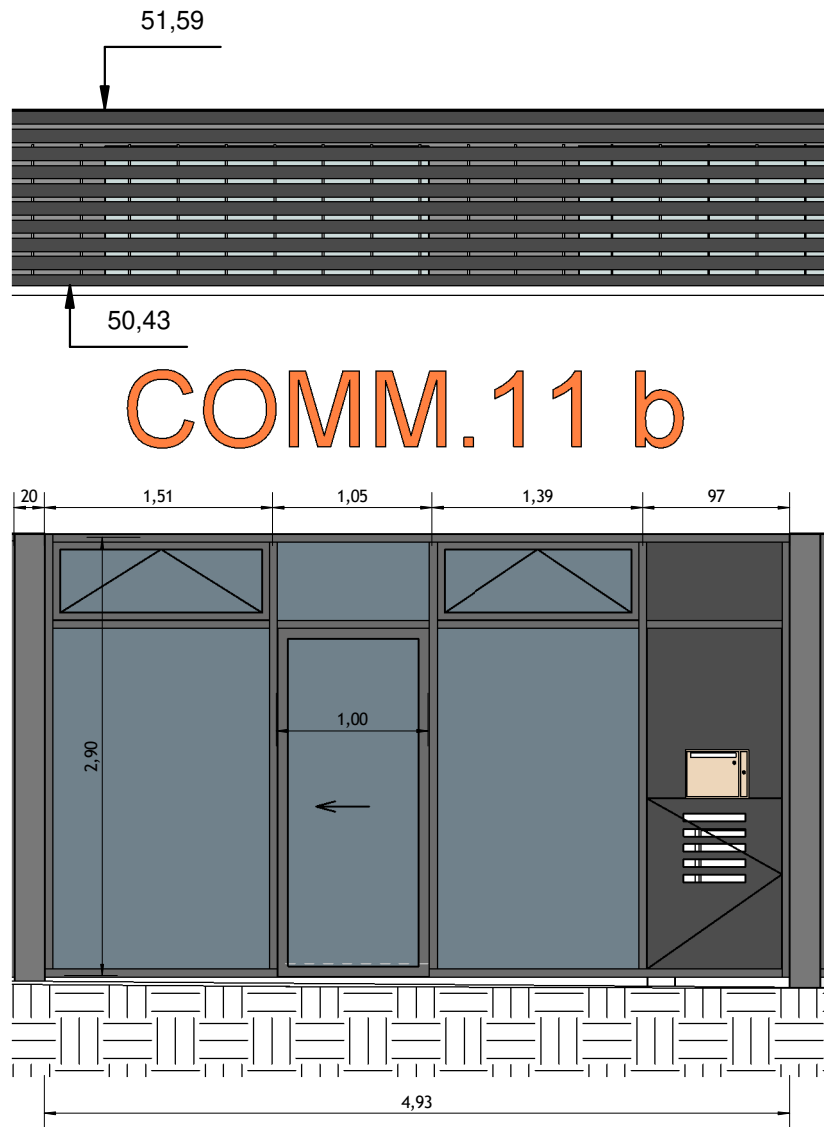

Commerce Vitrine 11B

Élévation Ouest

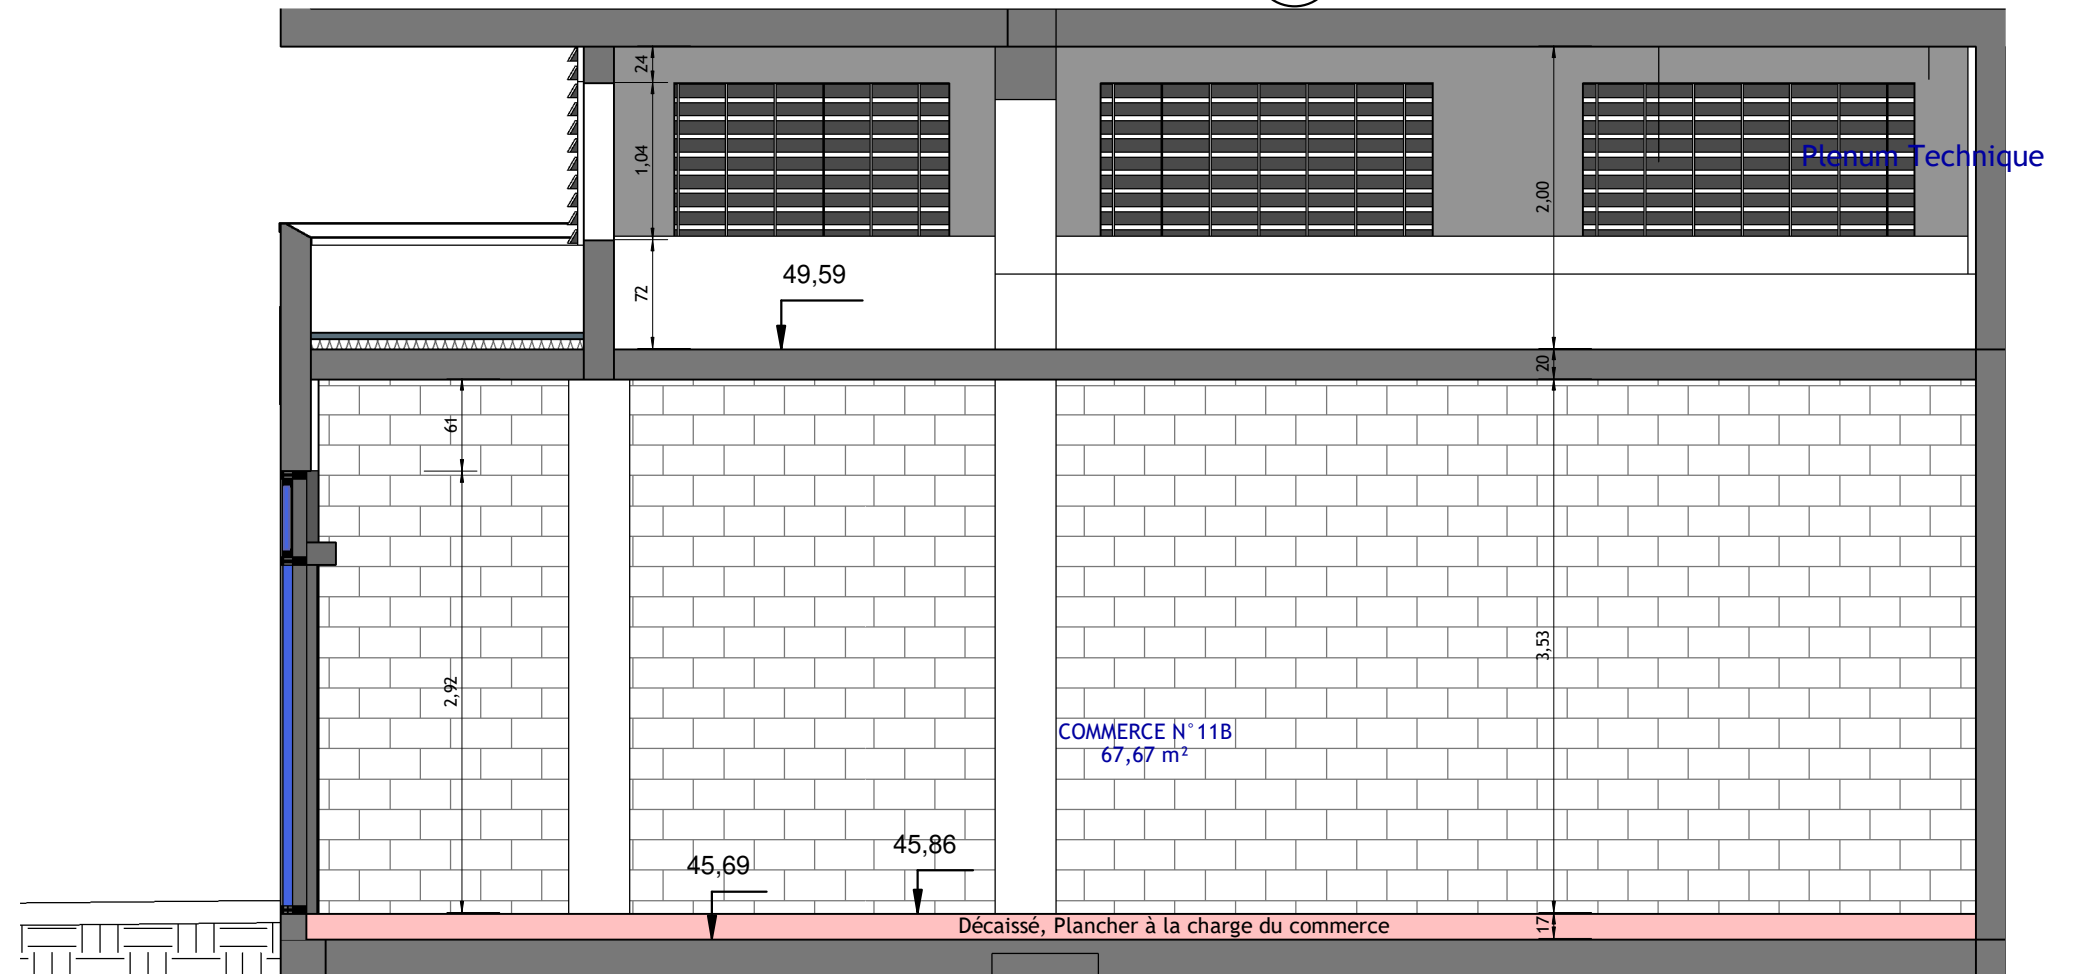

Dressé le : 30/07/2025

Des modifications sont susceptibles d'être apportées à ce plan en fonction des nécessités techniques de la réalisation, tant en ce qui concerne les dimensions libres, que l'équipement. les surfaces indiquées sont approximatives.

Echelle

