



LEGENDE



- CG Implantation coffret gaz
- Gaine coupe feu pour tubage extraction cuisson
- Accès commerce conseillé
- Local à graisse en sous-sol
- Emprise terre plein sous dalle
- Impact Plénum
- Zone de couverture bac acier
- Soffite
- HSD Hauteur Sous Dalle
- HSC Hauteur Sous Charpente
- S.46.18 Niveau Seuil maçonné
Les niveaux seront à confirmer par l'acquéreur

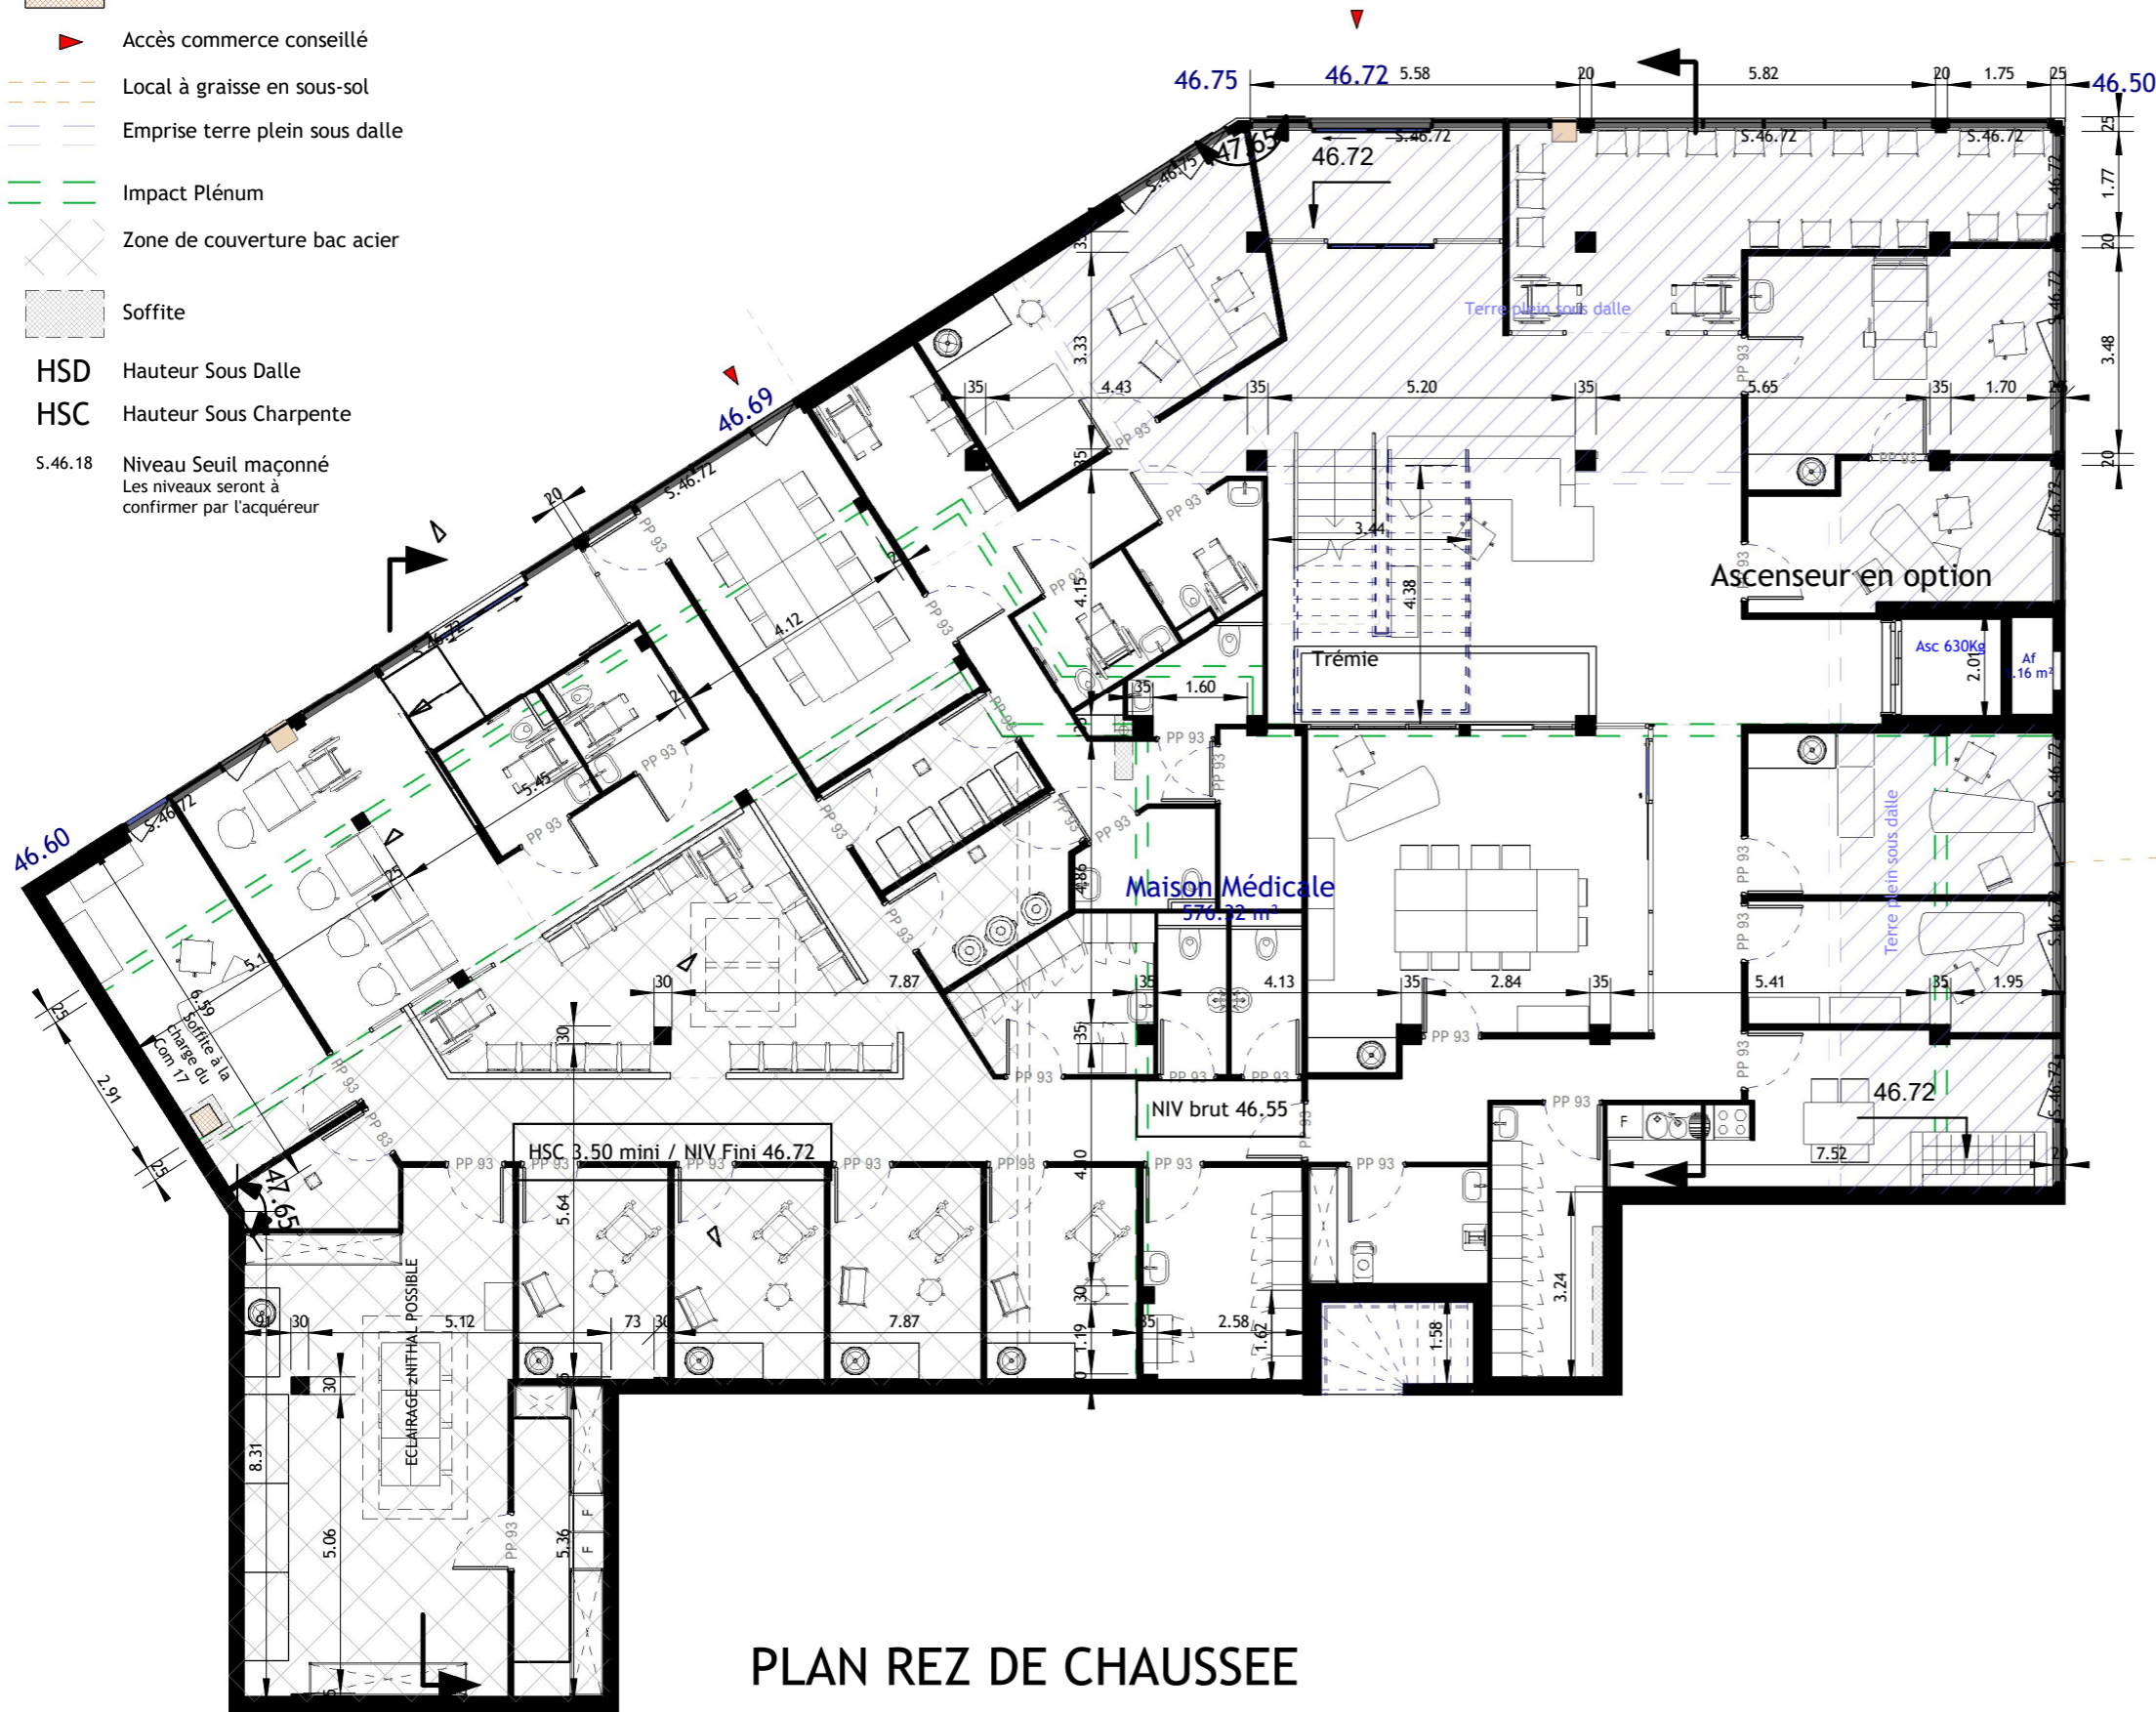


PLAN REZ DE CHAUSSEE

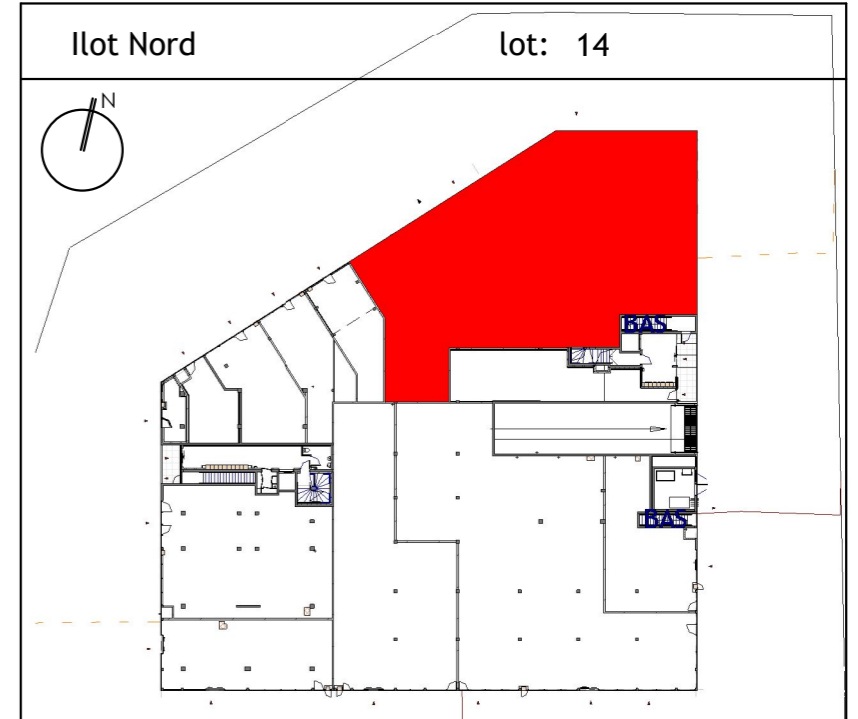


SURFACES	
Surface utile	746.34 m ²
Surface GLA	770.60m ²
Surface au plénum pour équipement	44.99m ²
Indice	Dressé le : 22/ 01 / 2024

Des modifications sont susceptibles d'être apportées à ce plan en fonction des nécessités techniques de la réalisation, tant en ce qui concerne les dimensions libres, que l'équipement. Les surfaces indiquées sont approximatives.

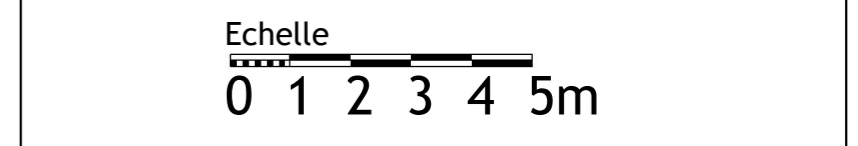



Ilot Nord lot: 14

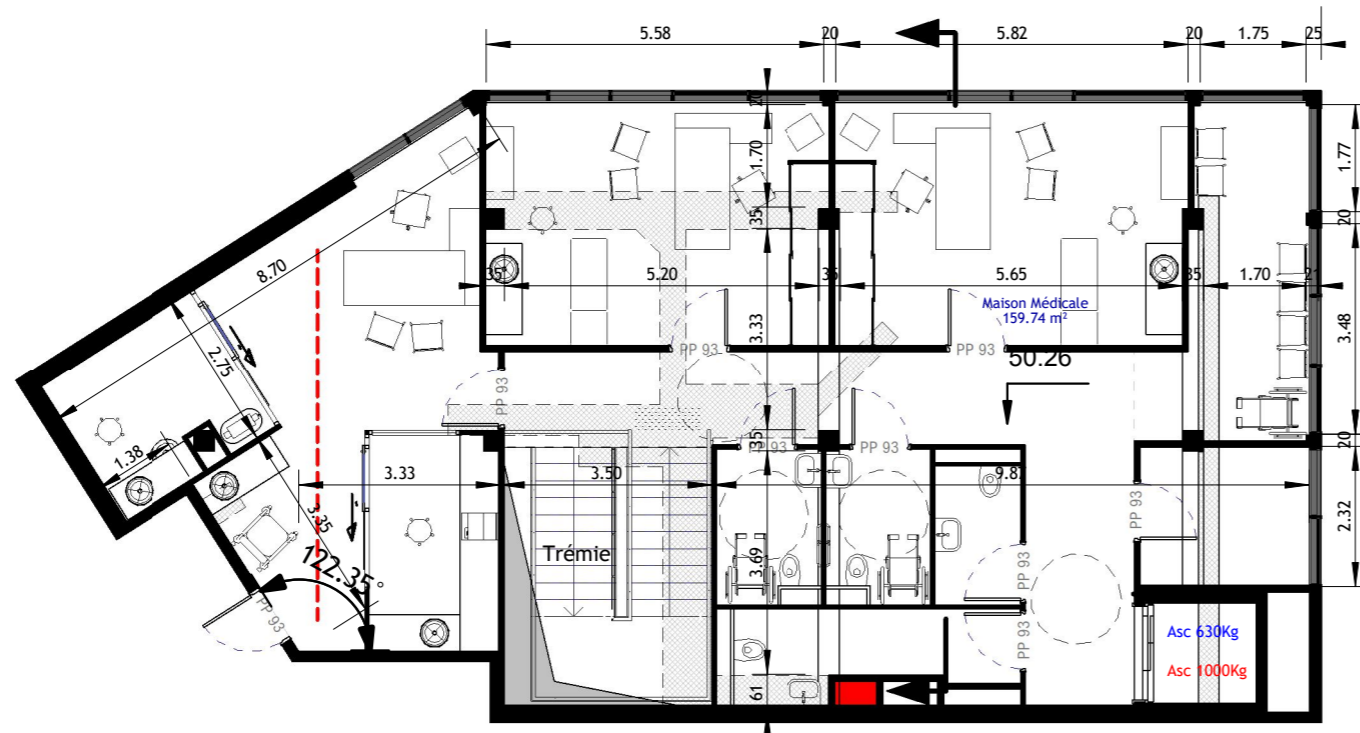

PLAN DE L ETAGE

Indice Dressé le : 22/ 01 / 2024

Des modifications sont susceptibles d'être apportées à ce plan en fonction des nécessités techniques de la réalisation, tant en ce qui concerne les dimensions libres, que l'équipement. les surfaces indiquées sont approximatives.

