


LEGENDE

-  porte métallique (charge preneur)
-  gaine d'extraction Ø 350mm (conduit charge preneur)
- v.m.c.  gaine VMC Ø 200mm (conduit charge preneur)
- clim.  gaine climatisation Ø 200mm (conduit charge preneur)
- fr. com.  gaine froid commercial Ø 200mm (conduit charge preneur)
-  gaine et chute logement (pente indicative)

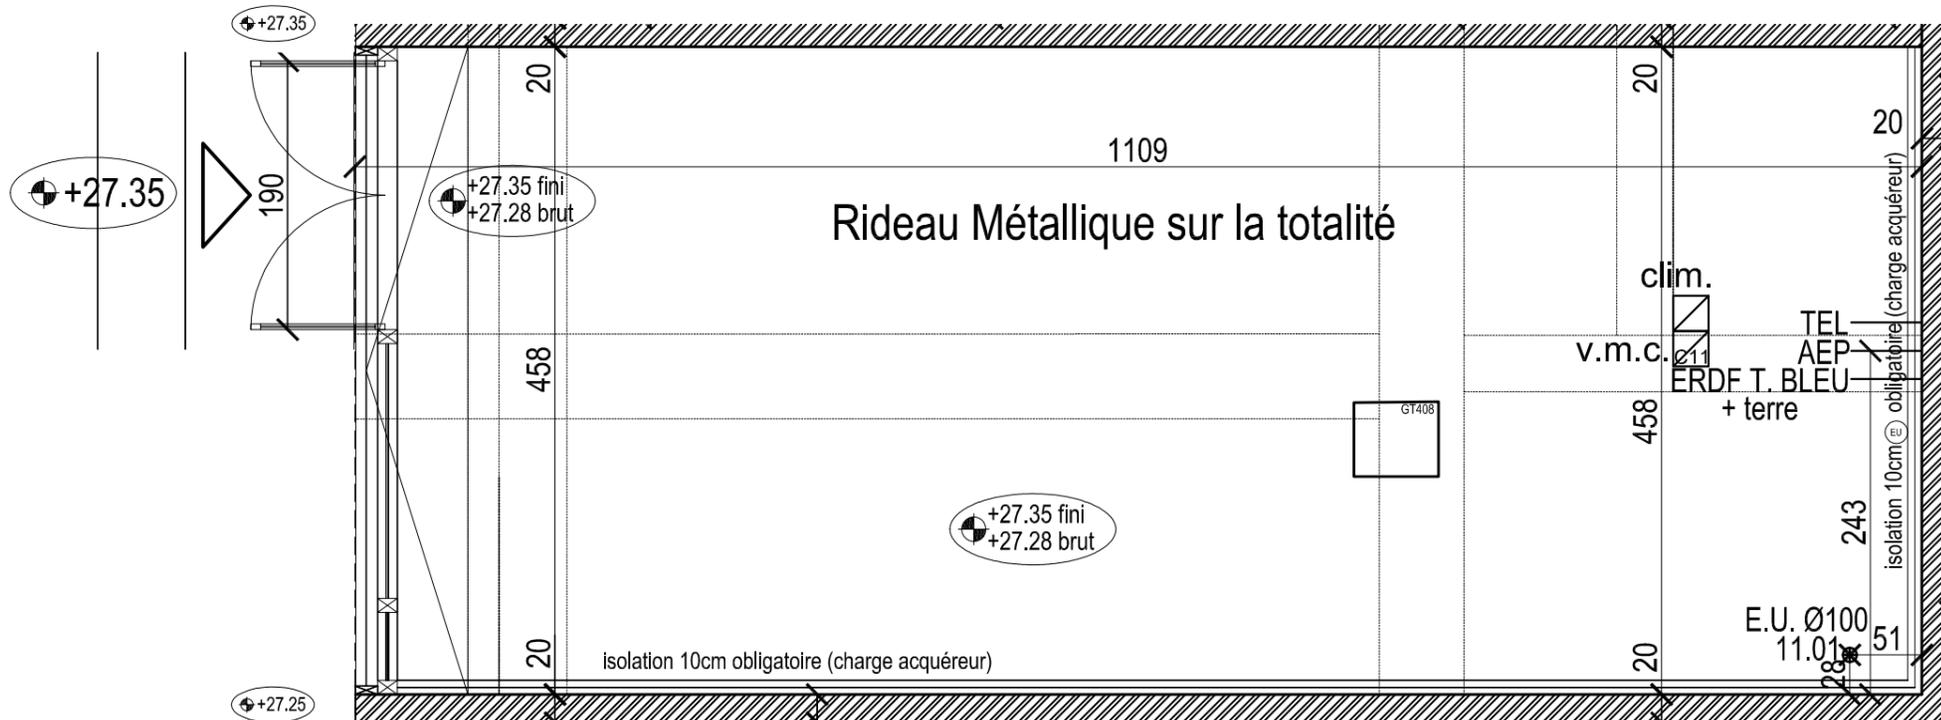


Opération:

3, Rue Pierre Bonnard
 LOT n°A
 Quartier de Ménimur
56000 VANNES

Détails:

RDC
COMMERCE N°11
SURFACE (shon) : 55 m²

Situation:

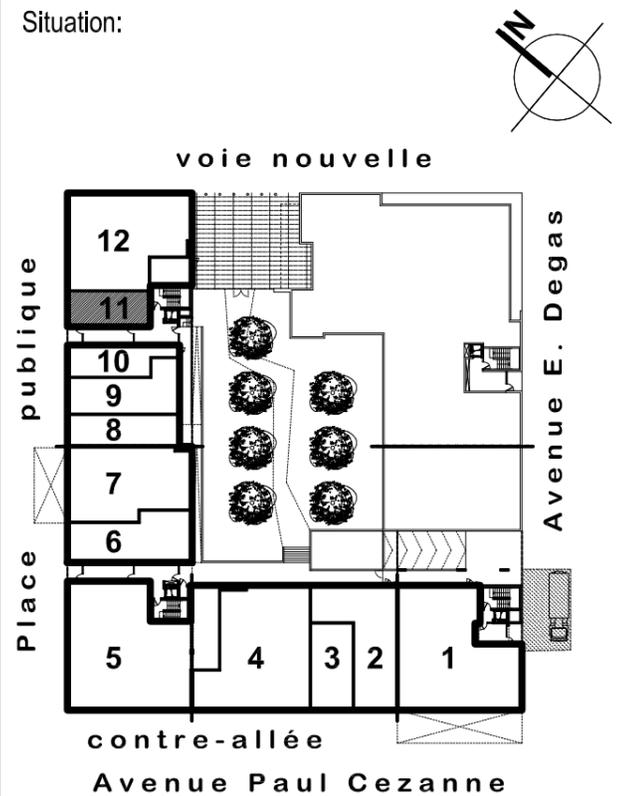

Indice:

H 28.05.2013

Maitre d'ouvrage:

**SCCV COMMERCES
 DE MENIMUR**
SOPPEC

- Locaux livrés brut de béton à -7 cm du NGF fini int. Fluides en attente conformément à la notice preneurs en annexe.
- Boîte aux lettres à la charge du preneur.
- Enseignes à réaliser conformément au cahier des charges architecturales en annexe, dans le cadre d'une déclaration préalable en mairie.