



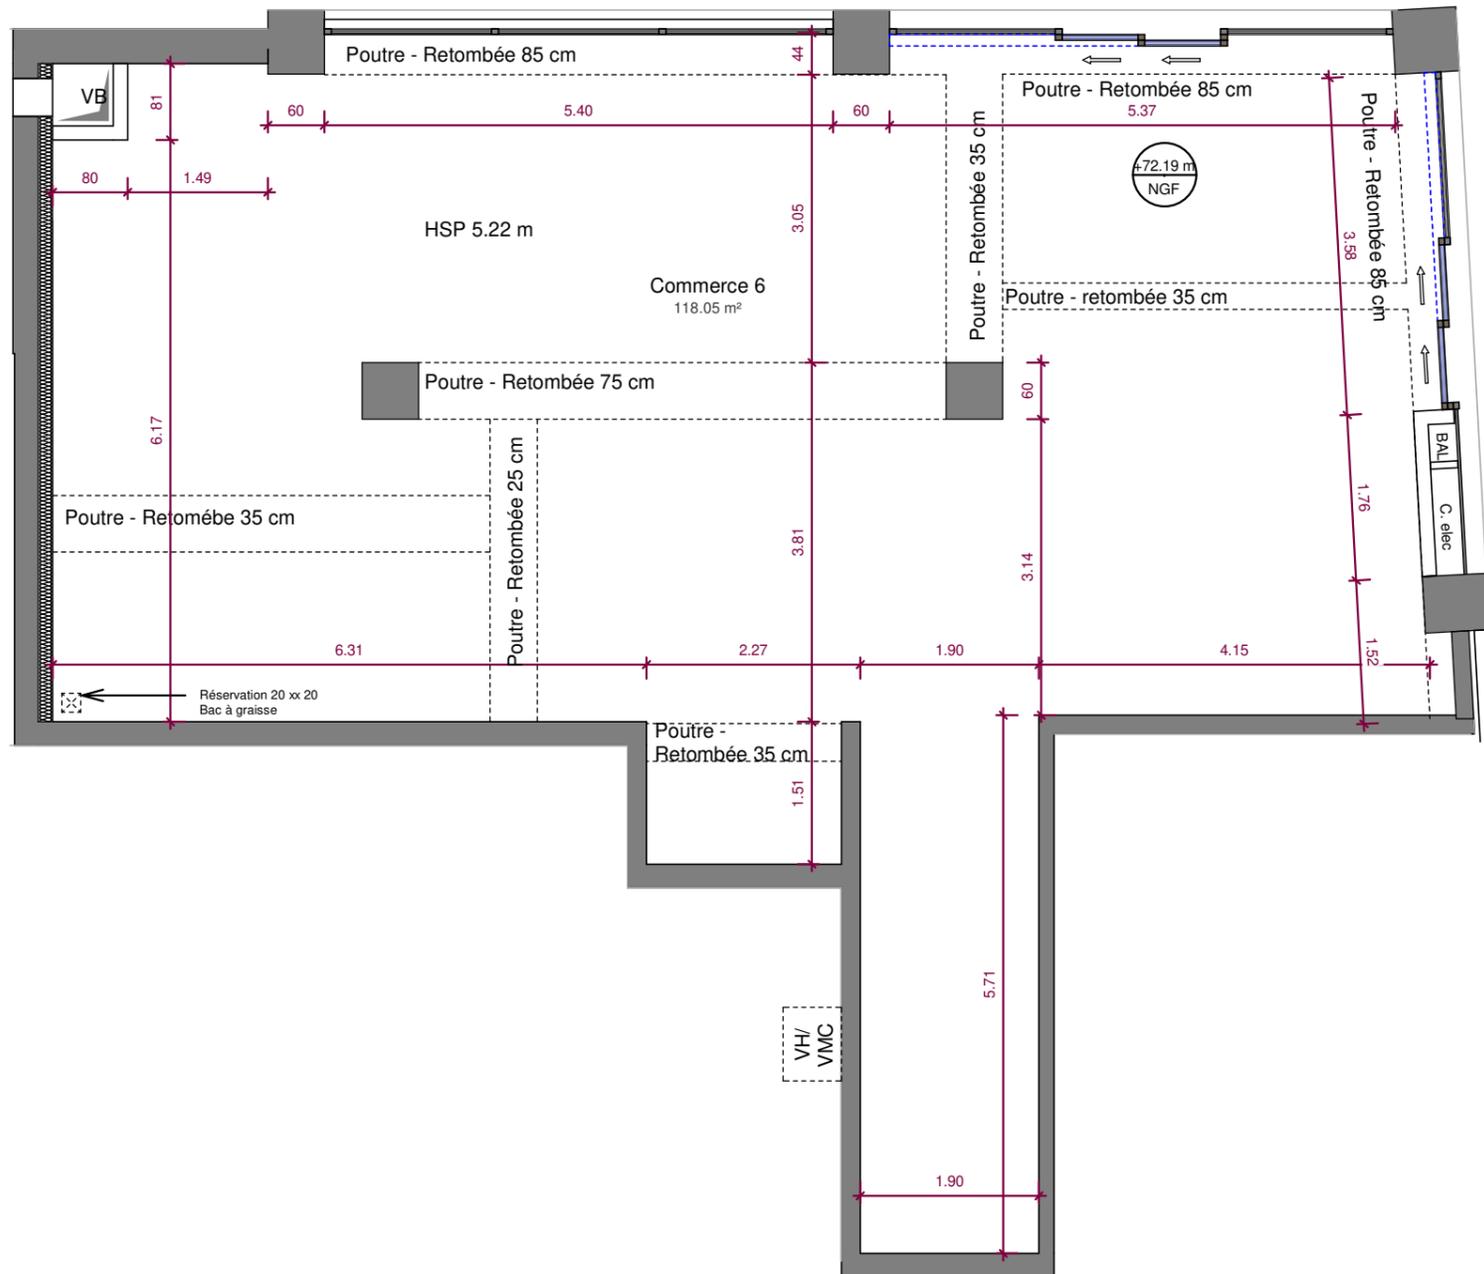

Prise d'air VB en
soubassement de façade

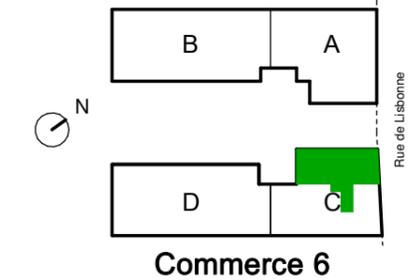

RUE DE LISBONNE



Commerce 6

SURFACE HABITABLE
123.2 m²

SURFACE UTILE
118.1 m²

Accès et issues placés à titre indicatif

La surface des placards est incluse dans la surface des pièces attenantes. La disposition des équipements est donnée à titre indicatif. Les éléments en pointillés ne sont pas fournis. Les cotes sont à titre indicatif.
La Hauteur des soffites et faux plafonds peut varier selon les dispositions techniques adoptées avec une hauteur minimum de 2.10 m.
La société se réserve la possibilité d'apporter à ce plan des modifications qui seraient dues à des impératifs d'ordre techniques ou administratifs.

COMMERCIALISE PAR :



VINCENT LAVERGNE
ARCHITECTURE URBANISME

ATELIER
WOΔ



21/07/2020

Indice: B