


High Garden




Rue de Lisbonne
ZAC Coteaux-Beauclair - Lot C2
93110 Rosny-sous-bois

Commerce 2

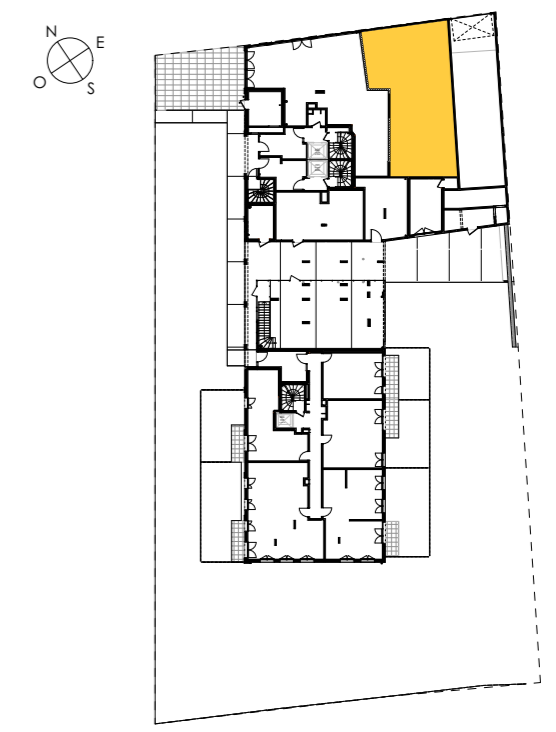

Surfaces

Commerce 2	136,64
TOTAL	136,64

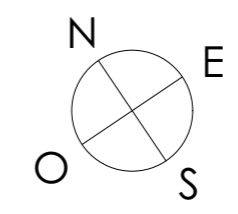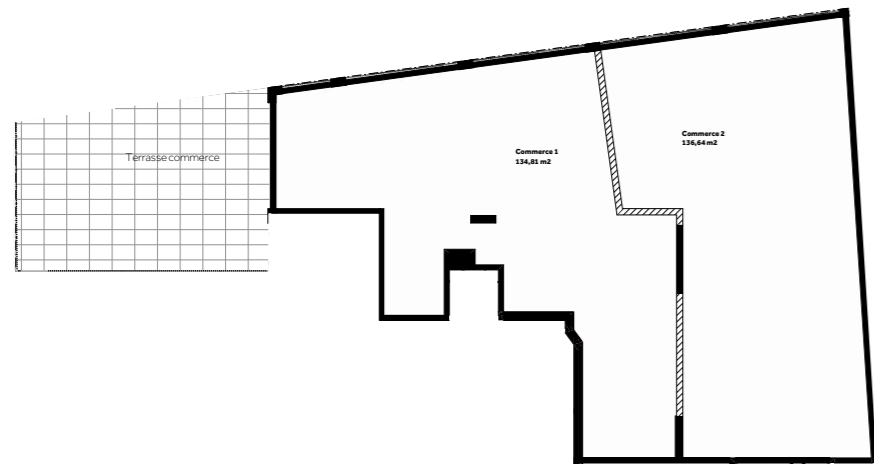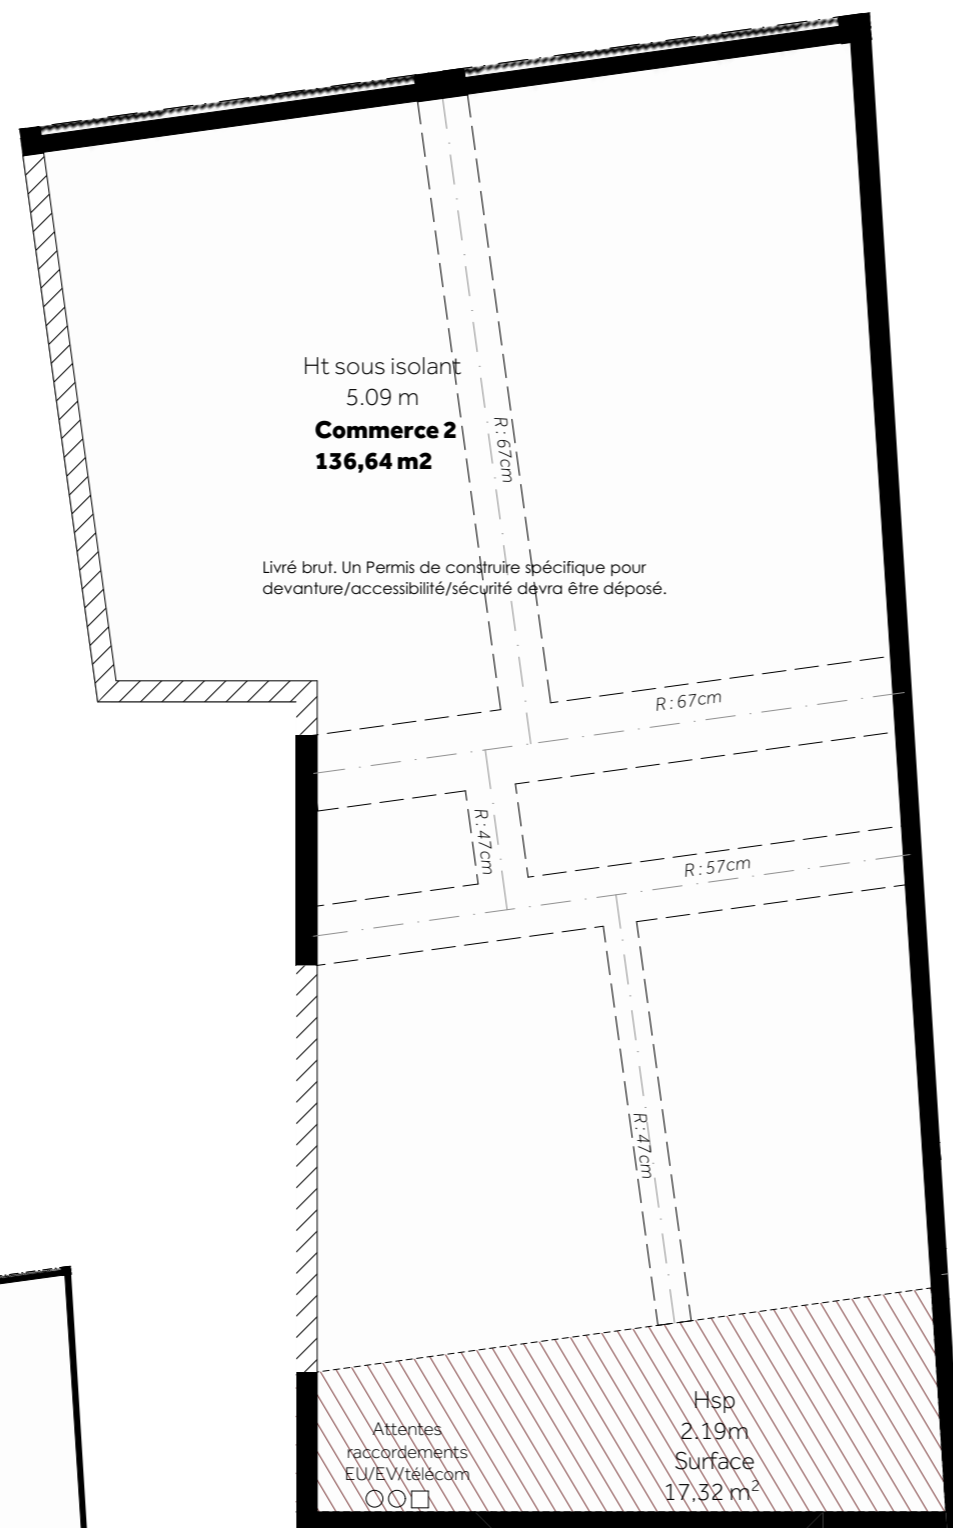

LEGENDE: R : Retombée poutre Hsp : Hauteur sous plafond indiquée à partir du niveau fini du commerce.

Nota : Les retombées des poutres sont indiquées de manière indicative. Une étude EXE confirmera leur hauteur.