



PLAN DE VENTE COMMERCE - LOT N°17

CENTRE COMMERCIAL
DOMAINE DE LA VERBOISE
71, Rue de SURESNES GARCHES

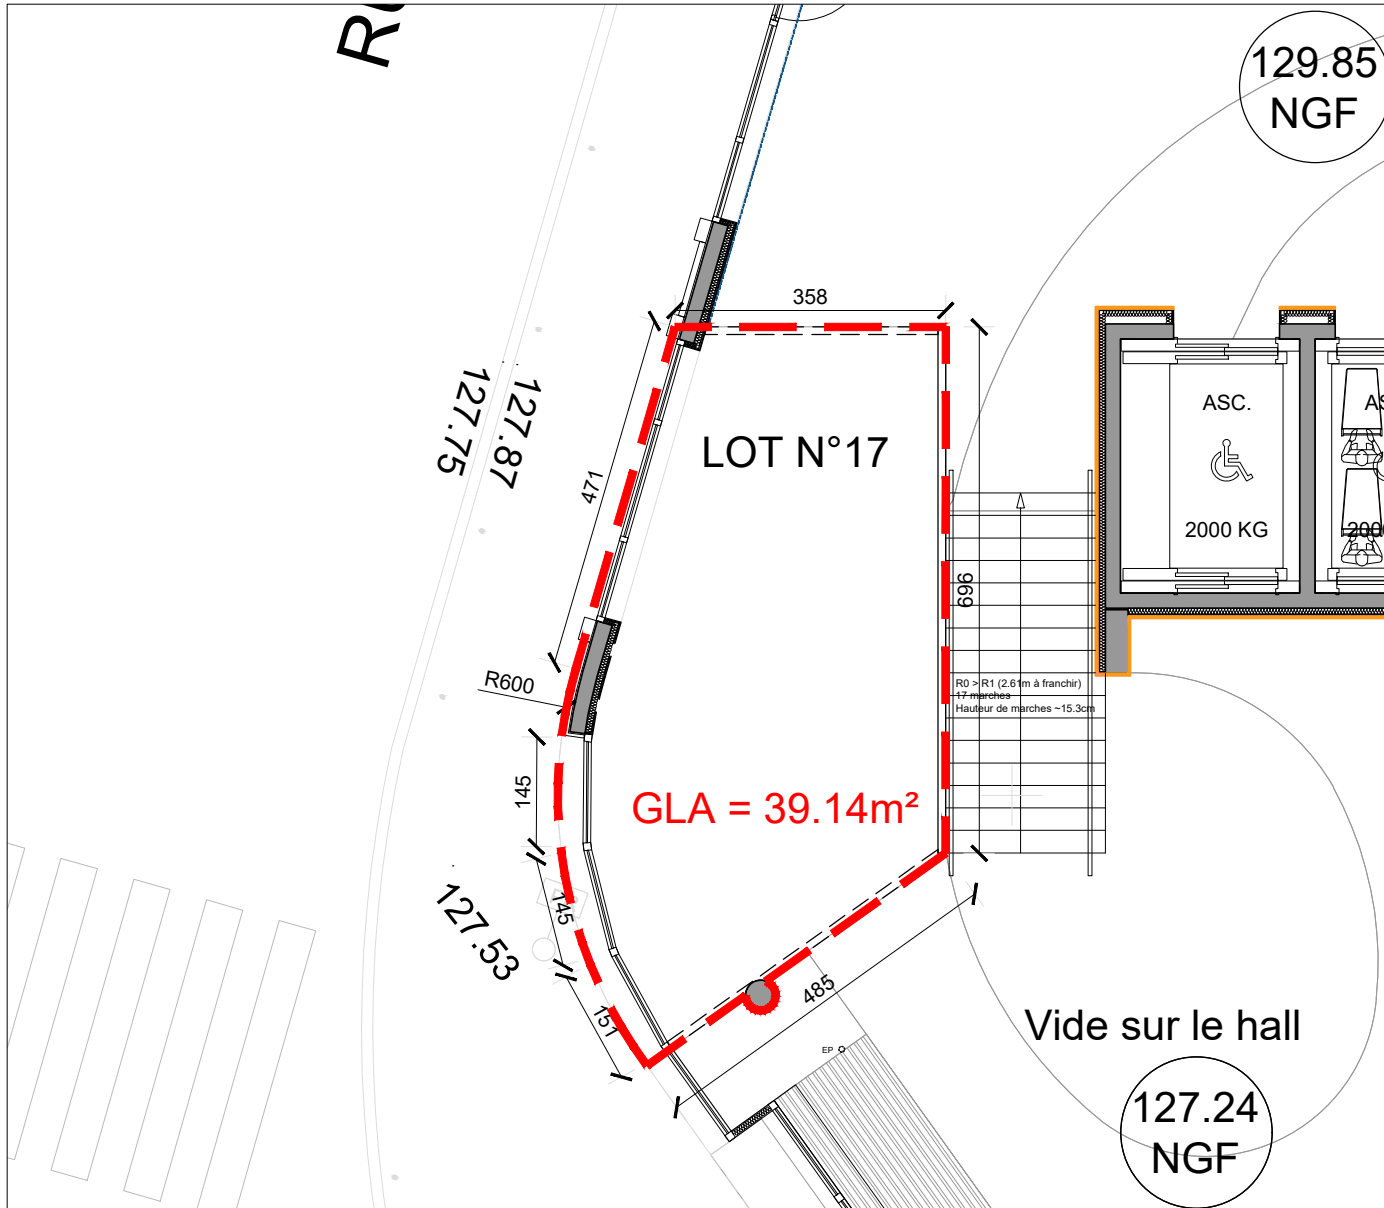

CENTRE COMMERCIAL
 DOMAINE DE LA VERBOISE
 71, Rue de SURESNES
 GARCHES

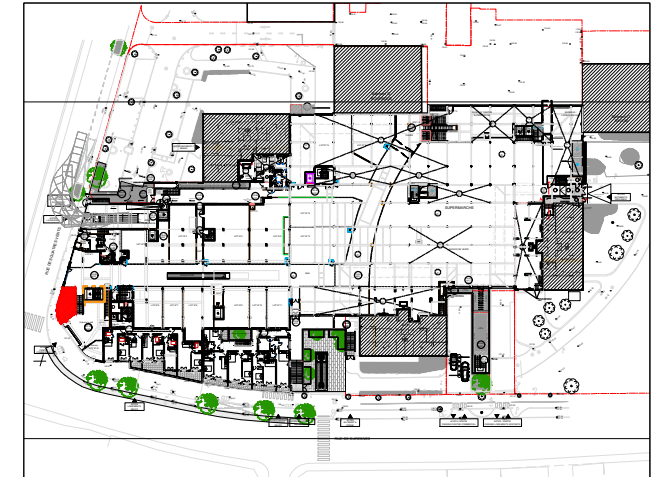


PLAN DE REPERAGE

COMMERCE N°17
 PLAN COTE
 GLA : 39.14 m²

Date de diffusion :
 11/07/2022
 Indice 6


Ech: 1/100

NOTA : Des modifications sont susceptibles d'être apportées à ce plan en fonction des nécessités techniques ou réglementaires. Les surfaces, cotes, niveaux intérieurs et extérieurs sont approximatifs ; les retombées, faux-plafonds et gaines sont figurés à titre indicatif et peuvent subir des modifications, changement d'emplacement ou ajout.

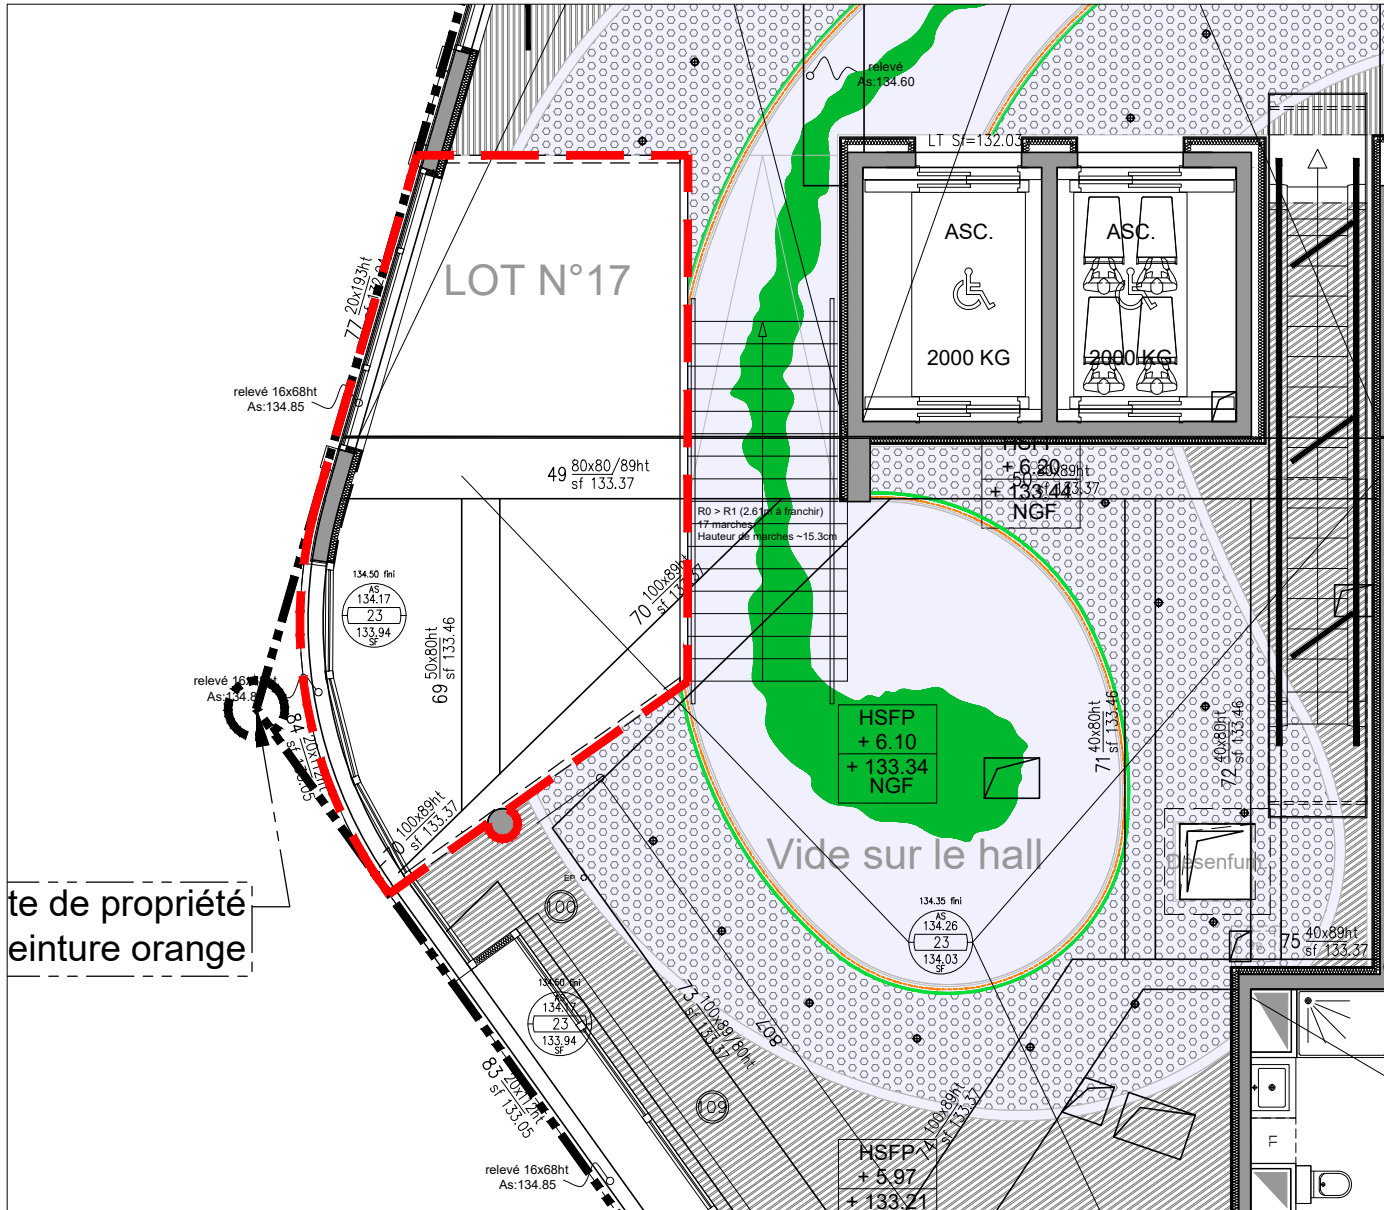

Ligne de propriété
peinture orange

CENTRE COMMERCIAL
DOMAINE DE LA VERBOISE
71, Rue de SURESNES
GARCHES

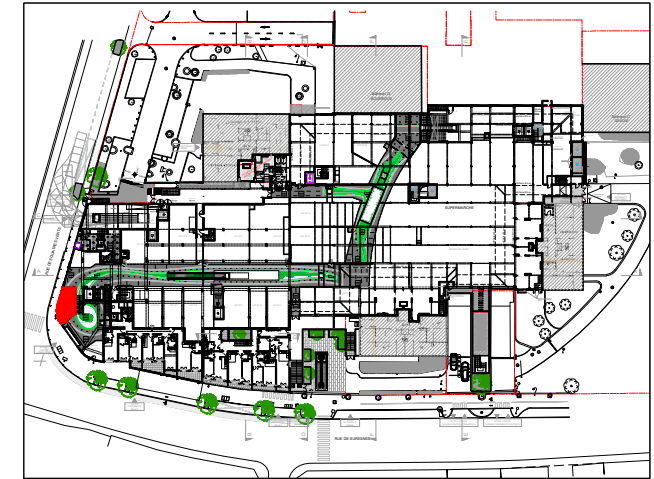


PLAN DE REPERAGE

COMMERCE N°17
PLAN DE PLANCHER HAUT
GLA : 39.14 m²


Date de diffusion :
11/07/2022
Indice 6

Ech: 1/100

NOTA : Des modifications sont susceptibles d'être apportées à ce plan en fonction des nécessités techniques ou réglementaires. Les surfaces, cotes, niveaux intérieurs et extérieurs sont approximatifs ; les retombées, faux-plafonds et gaines sont figurés à titre indicatif et peuvent subir des modifications, changement d'emplacement ou ajout.

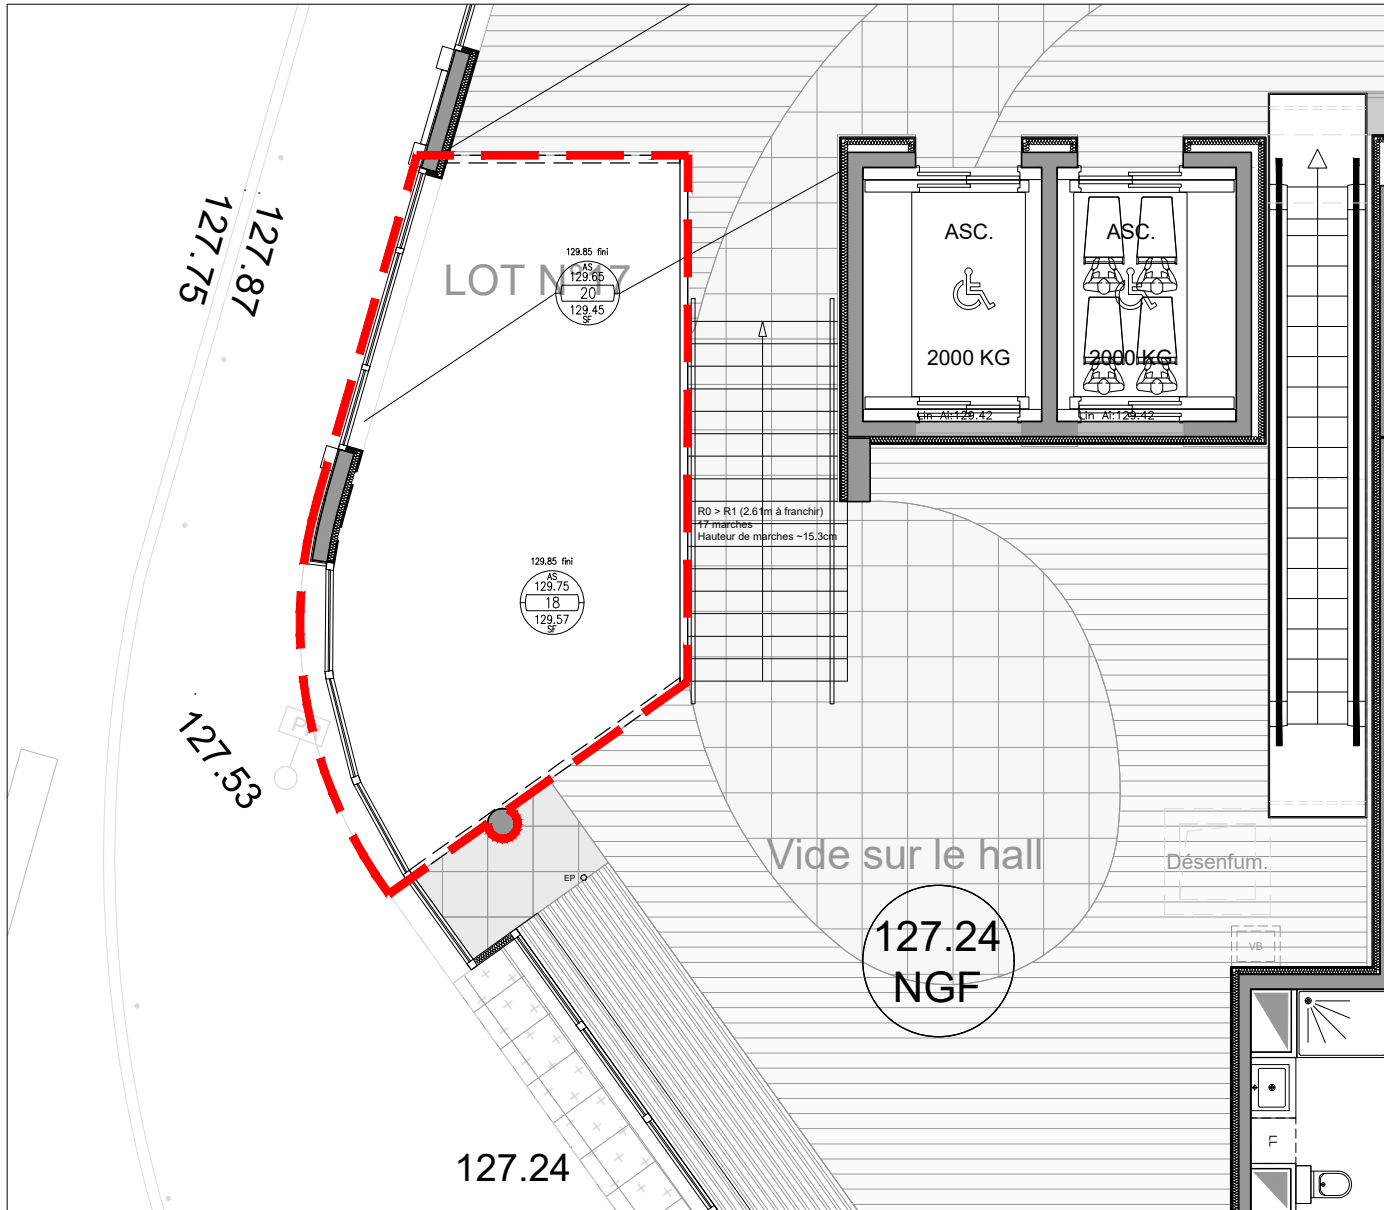

CENTRE COMMERCIAL
 DOMAINE DE LA VERBOISE
 71, Rue de SURESNES
 GARCHES

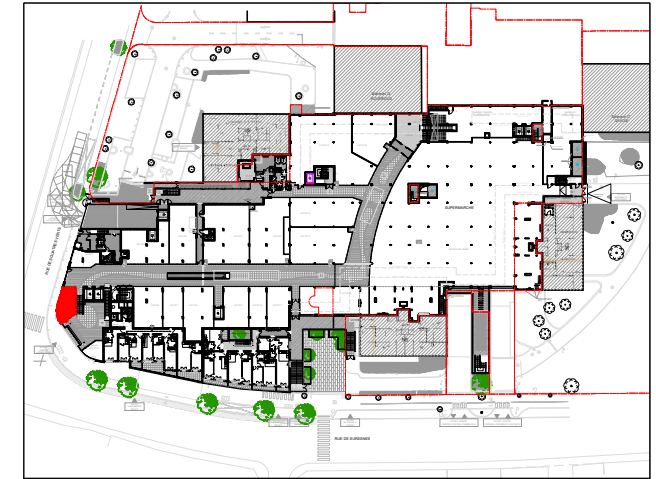


PLAN DE REPERAGE

COMMERCE N°17
 PLAN DE SOL
 GLA : 39.14 m²


Date de diffusion :
 11/07/2022
 Indice 6

Ech: 1/100


NOTA : Des modifications sont susceptibles d'être apportées à ce plan en fonction des nécessités techniques ou réglementaires. Les surfaces, cotes, niveaux intérieurs et extérieurs sont approximatifs ; les retombées, faux-plafonds et gaines sont figurés à titre indicatif et peuvent subir des modifications, changement d'emplacement ou ajout.

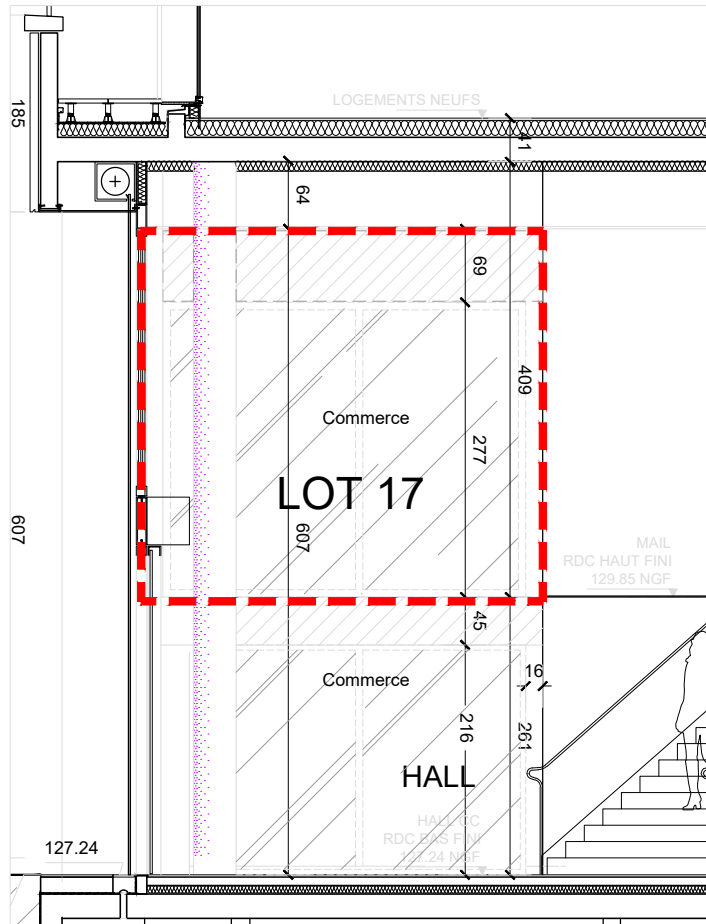

ELEVATION VITRINES - LOT 17

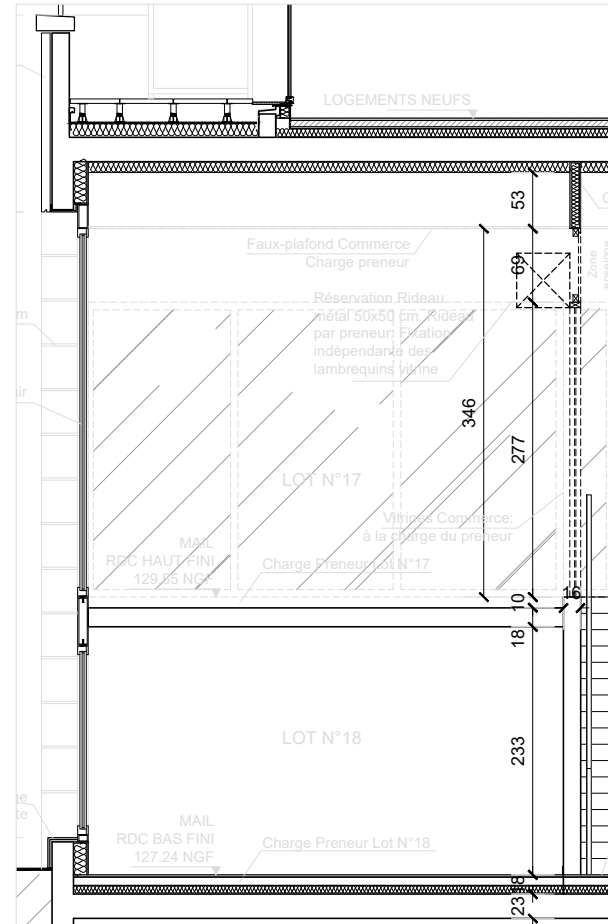

COUPE - LOT 17

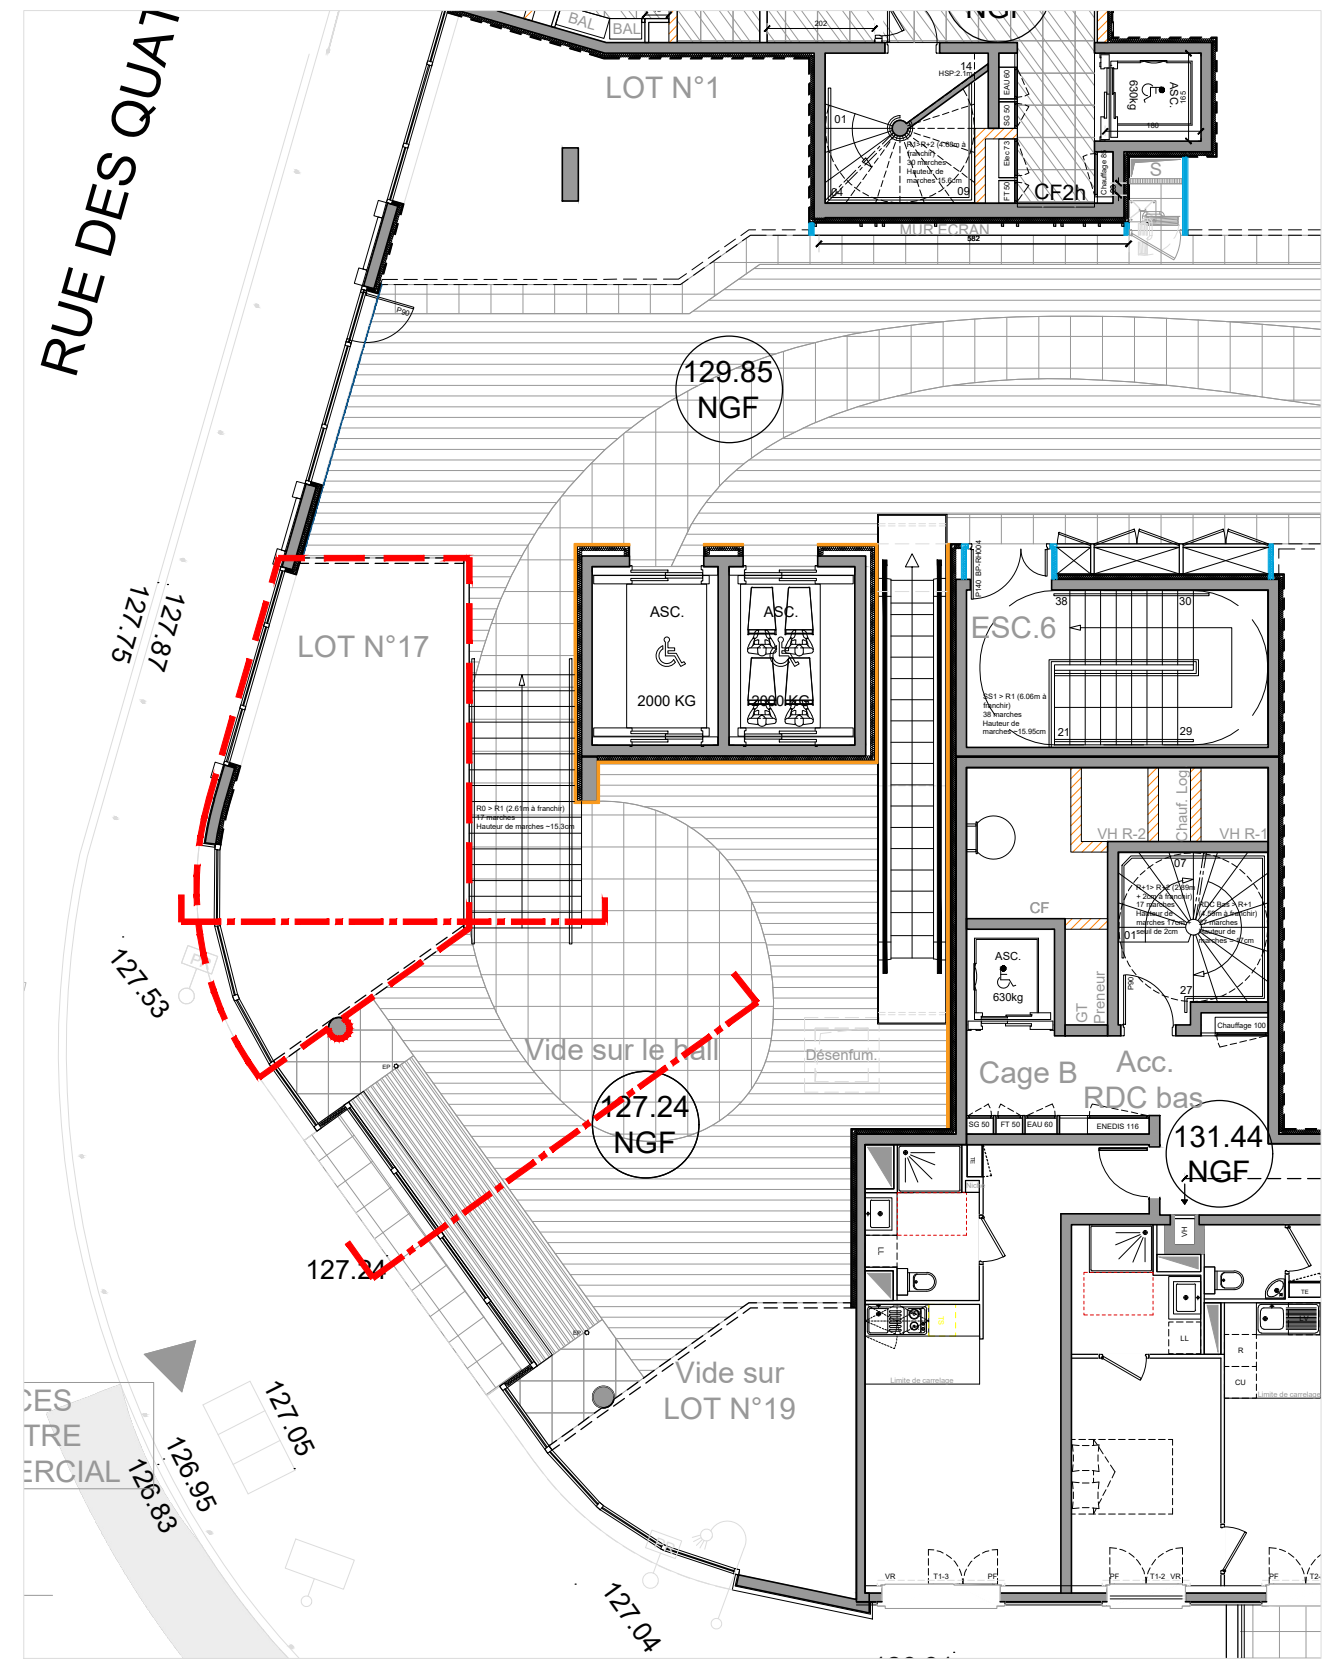

PLAN DE REPERAGE

Ech: 1/100

NOTA : Des modifications sont susceptibles d'être apportées à ce plan en fonction des nécessités techniques ou réglementaires. Les surfaces, cotes, niveaux intérieurs et extérieurs sont approximatifs ; les retombées, faux-plafonds et gaines sont figurés à titre indicatif et peuvent subir des modifications, changement d'emplacement ou ajout.

