


CENTRE COMMERCIAL
 DOMAINE DE LA VERBOISE
 71, Rue de SURESNES
 GARCHES

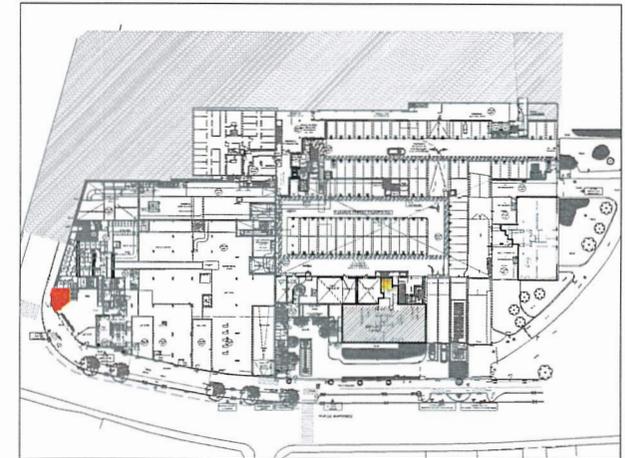


PLAN DE REPERAGE

COMMERCE N°18
 PLAN COTE
 GLA : 23.26 m²


Date de diffusion :
 06/04/2021
 Indice 5

Ech: 1/100

NOTA : Des modifications sont susceptibles d'être apportées à ce plan en fonction des nécessités techniques ou réglementaires. Les surfaces, cotes, niveaux intérieurs et extérieurs sont approximatifs ; les retombées, faux-plafonds et gaines sont figurés à titre indicatif et peuvent subir des modifications, changement d'emplacement ou ajout.

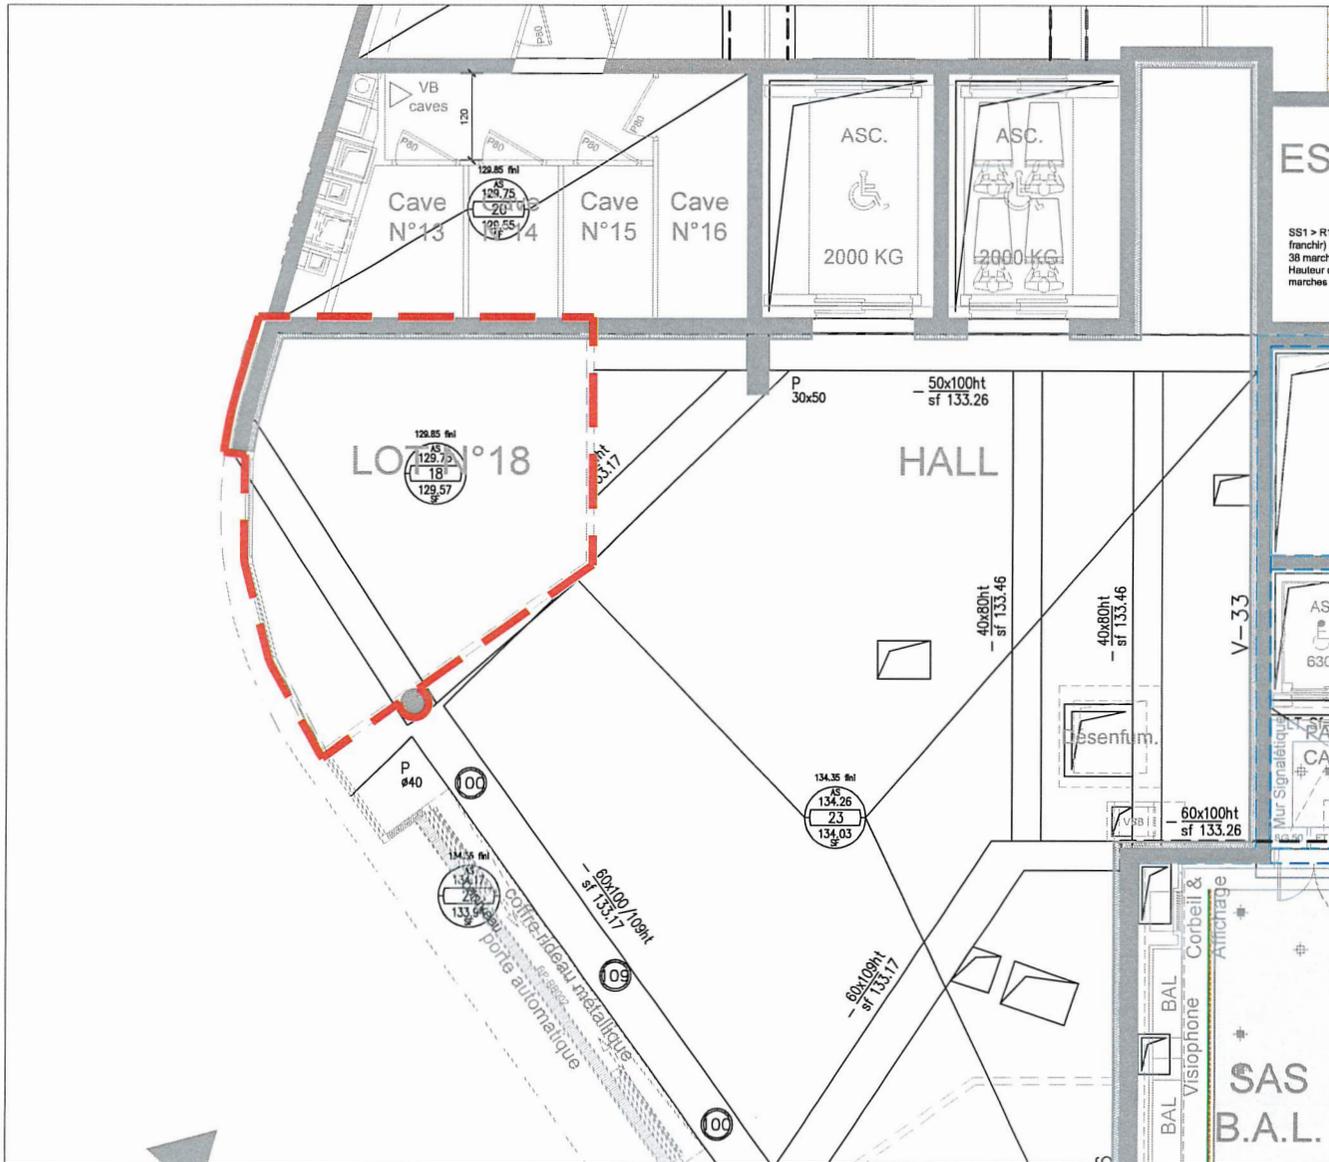

CENTRE COMMERCIAL
DOMAINE DE LA VERBOISE
 71, Rue de SURESNES
 GARCHES

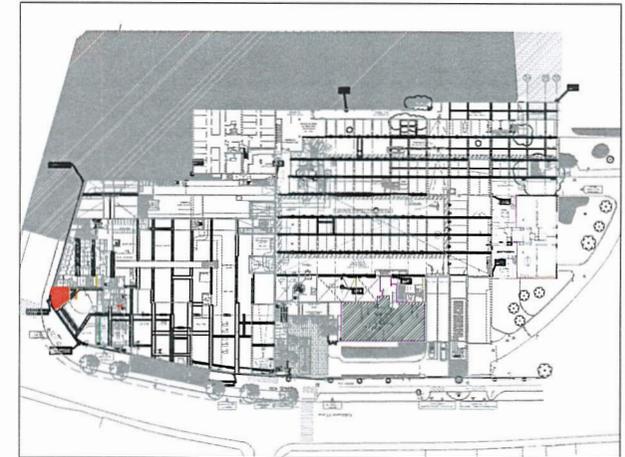


PLAN DE REPERAGE

COMMERCE N°18
PLAN DE PLANCHER HAUT
 GLA : 23.26 m²


Date de diffusion :
 06/04/2021
 Indice 5

Ech: 1/100

NOTA : Des modifications sont susceptibles d'être apportées à ce plan en fonction des nécessités techniques ou réglementaires. Les surfaces, cotes, niveaux intérieurs et extérieurs sont approximatifs ; les retombées, faux-plafonds et gaines sont figurés à titre indicatif et peuvent subir des modifications, changement d'emplacement ou ajout.

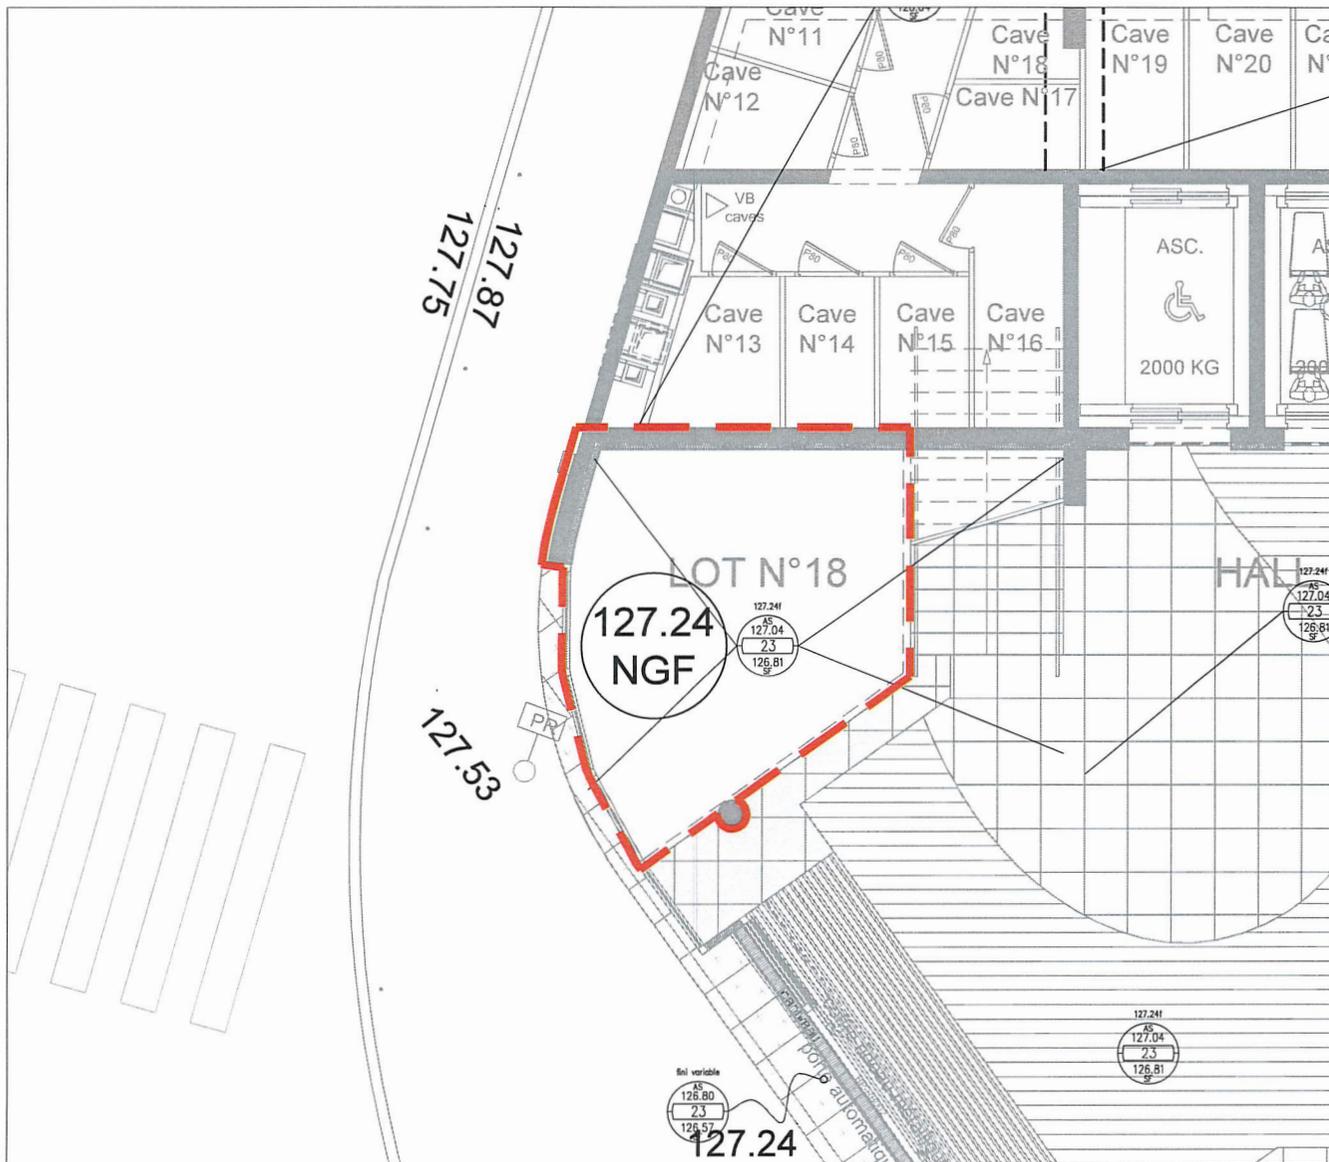

CENTRE COMMERCIAL
DOMAINE DE LA VERBOISE
 71, Rue de SURESNES
 GARCHES

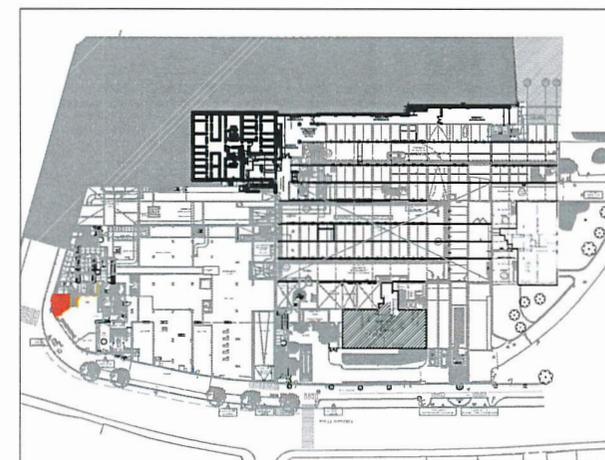


PLAN DE REPERAGE

COMMERCE N°18
PLAN DE SOL
 GLA : 23.26 m²


Date de diffusion :
 06/04/2021
 Indice 5

Ech: 1/100


NOTA : Des modifications sont susceptibles d'être apportées à ce plan en fonction des nécessités techniques ou réglementaires. Les surfaces, cotes, niveaux intérieurs et extérieurs sont approximatifs ; les retombées, faux-plafonds et gaines sont figurés à titre indicatif et peuvent subir des modifications, changement d'emplacement ou ajout.

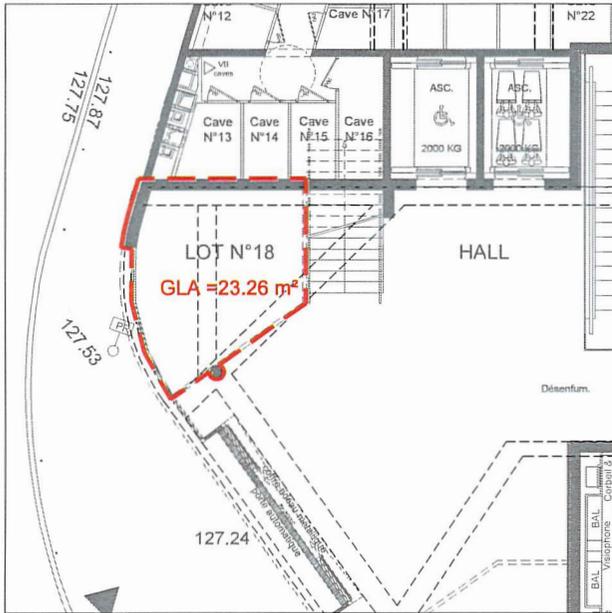


PLAN DE REPERAGE

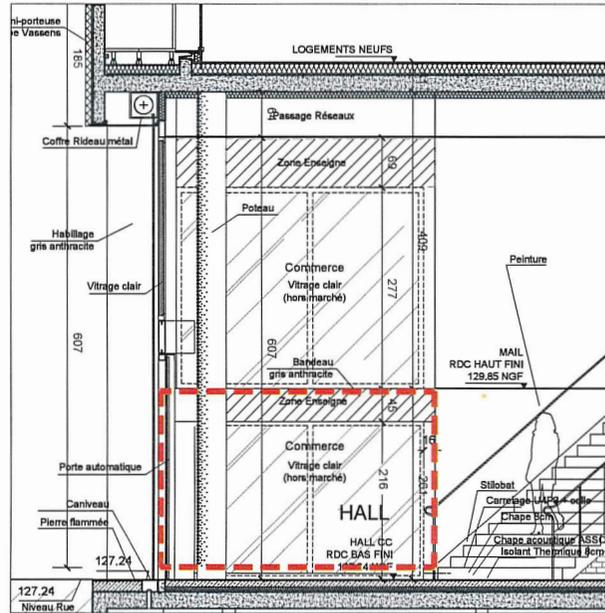

ELEVATION VITRINES - LOT 18

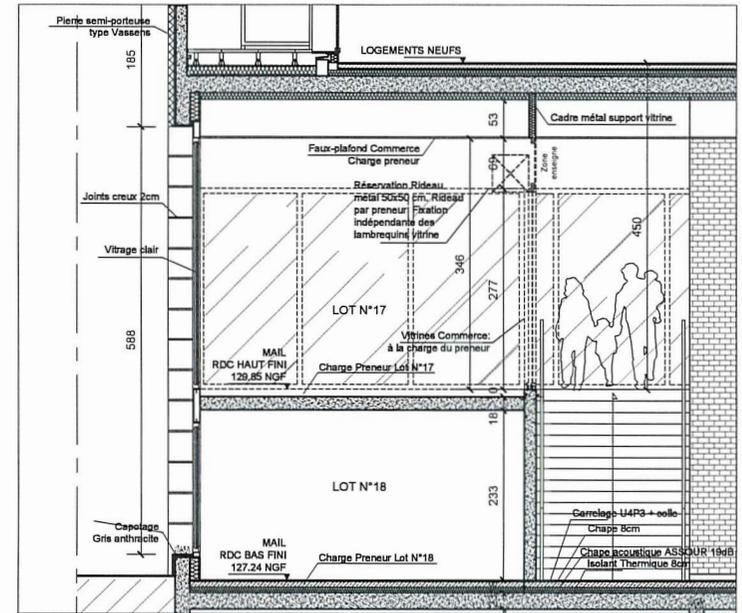

COUPE - LOT 18

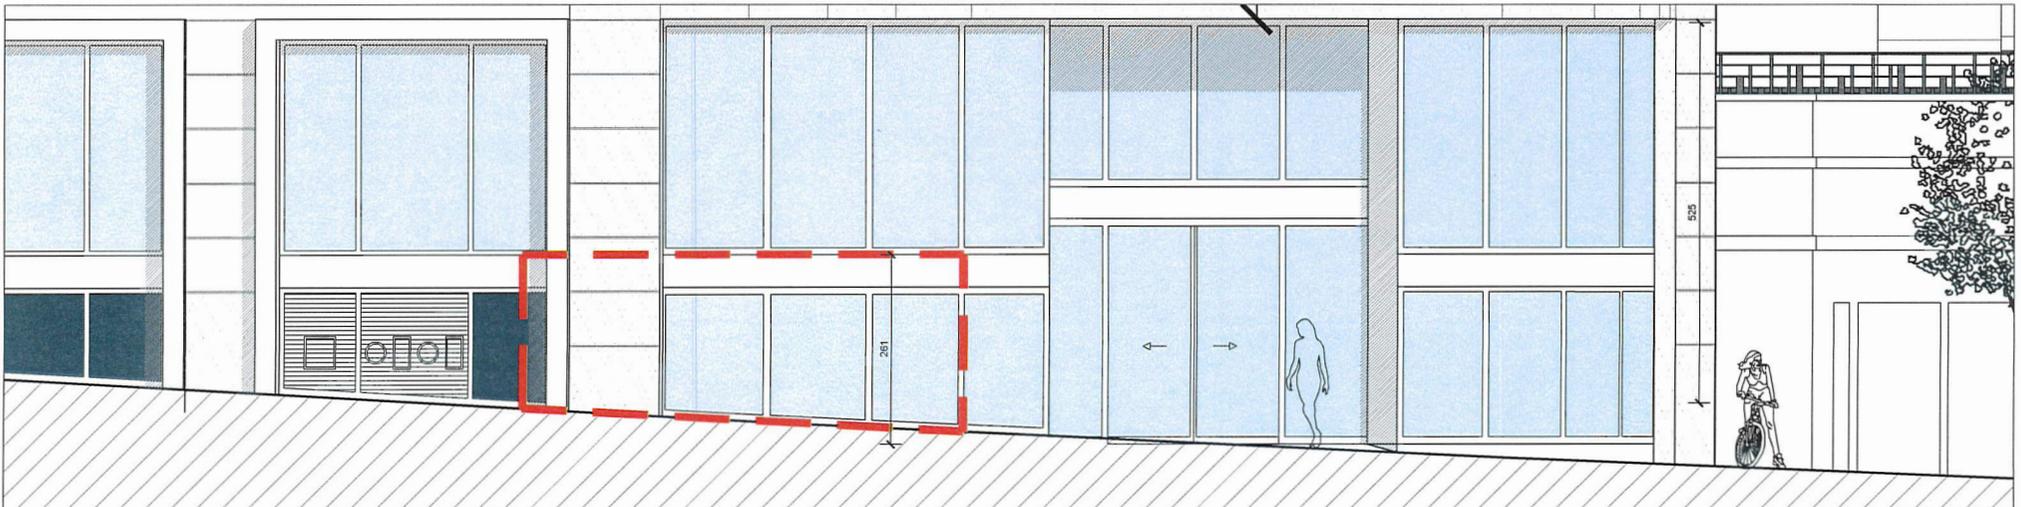

Ech: 1/100

NOTA : Des modifications sont susceptibles d'être apportées à ce plan en fonction des nécessités techniques ou réglementaires. Les surfaces, cotes, niveaux intérieurs et extérieurs sont approximatifs ; les retombées, faux-plafonds et gaines sont figurés à titre indicatif et peuvent subir des modifications, changement d'emplacement ou ajout.

ELEVATION VITRINES - LOT 18

